PRZYŁĄCZE WODY

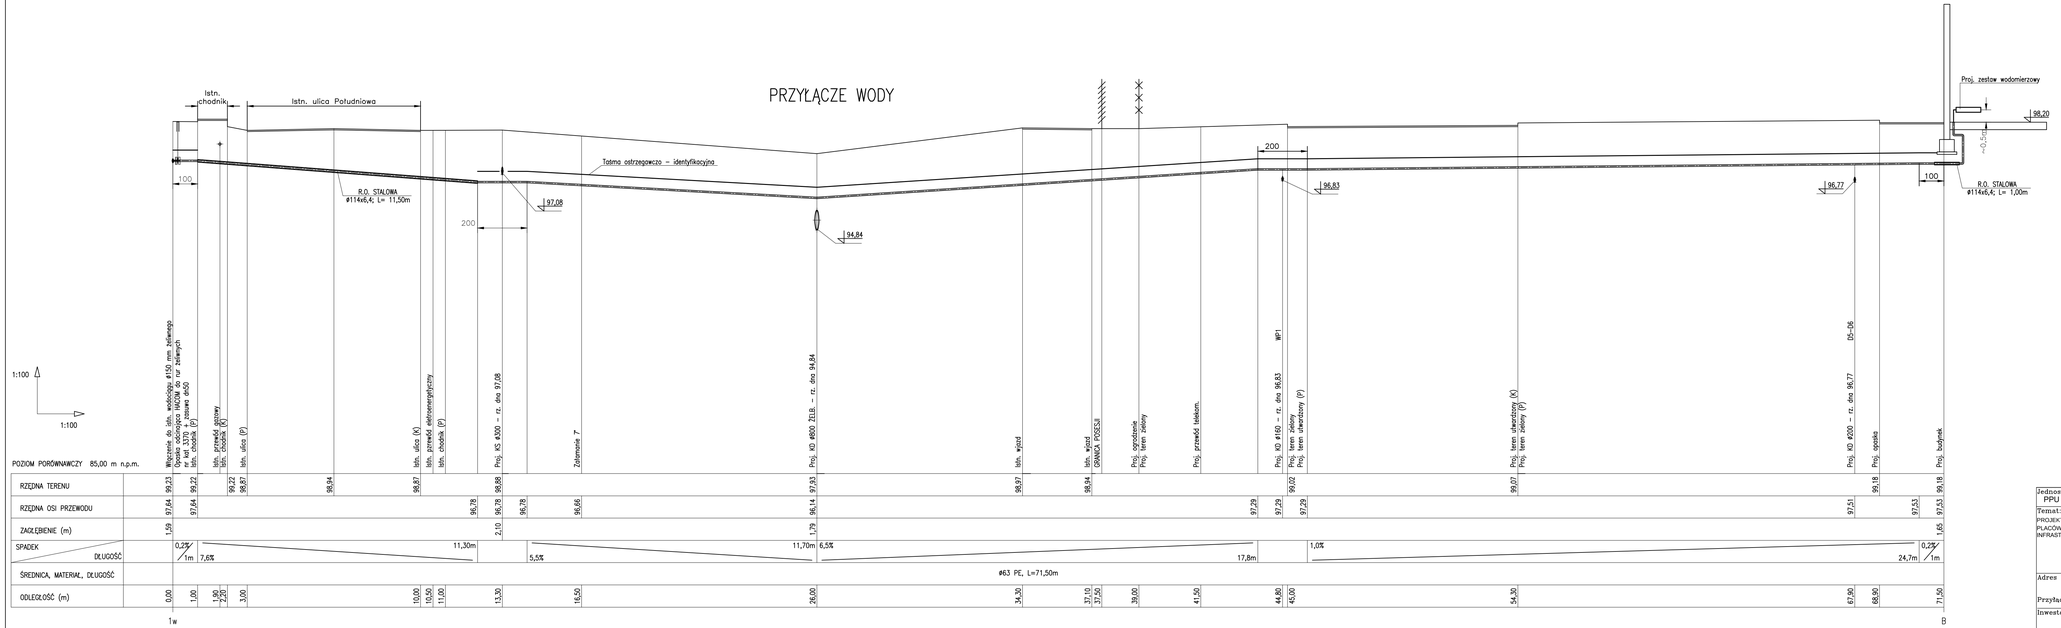

RZUT

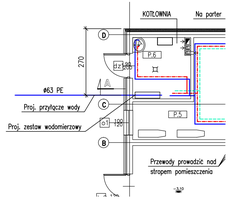

Uwagi:
1. Zestaw wodomierzowy na cele socjalne w zakresie Wodociągów Płockich Sp. z o.o.
2. Zestaw wodomierzowy do podlewania w zakresie Inwestora.
3. Zestaw wodomierzowy w zestawie do montażu wodomierzy.

Jednostka Projektowa: PPU KST WIESŁAW BRYKAŁA, 09-401 PŁOCK, UL. OKOPOWA 26/1 tel. 512 158 601		Nr proj. P20817
Temat: PROJEKT BUDOWLANY PLACÓWKI OPIEKUŃCZO-WYCHOWAWCZEJ WRAZ Z NIEZBĘDNĄ INFRASTRUKTURĄ TECHNICZNĄ I ZAGOSPODAROWANIEM TERENU	Tytuł: PROFIL PODŁUŻNY PRZYŁĄCZA WODY	
	Projektant – sanitarna: mgr inż. Anna Liszewska MAZ/0332/PWOS/04	Data: GRUDZIEŃ 2017
Adres Inwestycji: UL. POŁUDNIOWA 13, 09-400 PŁOCK, DZ. NR EWID. 1369		Skala: 1:100
Przyłącze wody: DZ. NR EWID. 1369, 1348		
Inwestor: GMINA PŁOCK, STARY RYNEK 1, 09-400 PŁOCK		Nr rys.: P2