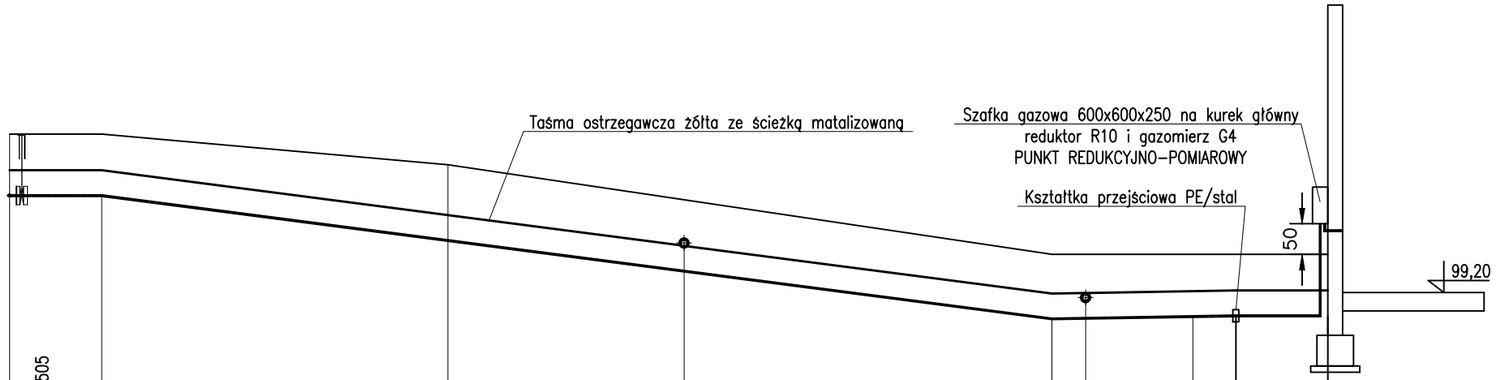

1:100

1:100

POZIOM PORÓWNAWCZY 90,00 m n.p.m.

	Włączenie do istn. przewodu dn25 PE	Proj. kurek dn25 z króćcami PE Obudowa teleskopowa nr kat. 9007, skrzynka uliczna nr kat. 9505	Załamanie 90°	Proj. kabel energetyczny 3x w rurze osłonowej dwudzielnej typu AROT L=2,0m	Załamanie 90°	Proj. kan. teletechniczna w rurze osłonowej dwudzielnej typu AROT L=2,0m	Proj. KD Ø200 – rz. dna 97,47		Proj. punkt redukcyjno-pomiarowy
RZĘDNA TERENU	101,78	101,78	101,28	99,82	99,82				
RZĘDNA OSI PRZEWODU	100,78	100,78	98,77	98,81	98,82				
ZAGŁĘBIENIE (m)	1,00	1,00	1,05	1,00					
SPADEK / DŁUGOŚĆ		0,2% / 1,5m	13,0% / 15,50m	1,1% / 4,50m					
ŚREDNICA, MATERIAŁ, DŁUGOŚĆ	dn25 PE 100 RC SDR 11, L=21,50m								
ODLEGŁOŚĆ (m)	0,00	1,50	7,15	11,00	17,00	17,55	19,30	20,00	21,50
	1G	2G			3G				4G

Jednostka Projektowa: PPU KST WIESŁAW BRYKAŁA, 09-401 PŁOCK, UL. OKOPOWA 26/1 tel. 512 158 601		**Nr proj.** P20817
Temat: PROJEKT WYKONAWCZY PLACÓWKI OPIEKUŃCZO-WYCHOWAWCZEJ WRAZ Z NIEZBĘDNĄ INFRASTRUKTURĄ TECHNICZNĄ I ZAGOSPODAROWANIEM TERENU	**Tytuł:** PROFIL PODŁUŻNY PRZYŁĄCZA GAZU PRZEBUDOWA ISTN. PRZYŁĄCZA GAZU	
Adres Inwestycji: UL. POŁUDNIOWA 13 09-400 PŁOCK DZ. NR 1369	**Projektant – sanit.** **mgr inż. Anna Liszewska** **upr. nr MAZ/0332/PWOS/04**	**Data:** 15.12.2017
Inwestor: GMINA PŁOCK STARY RYNEK 1 09-400 PŁOCK		**Skala:** 1:100
		Nr rys.: 2