


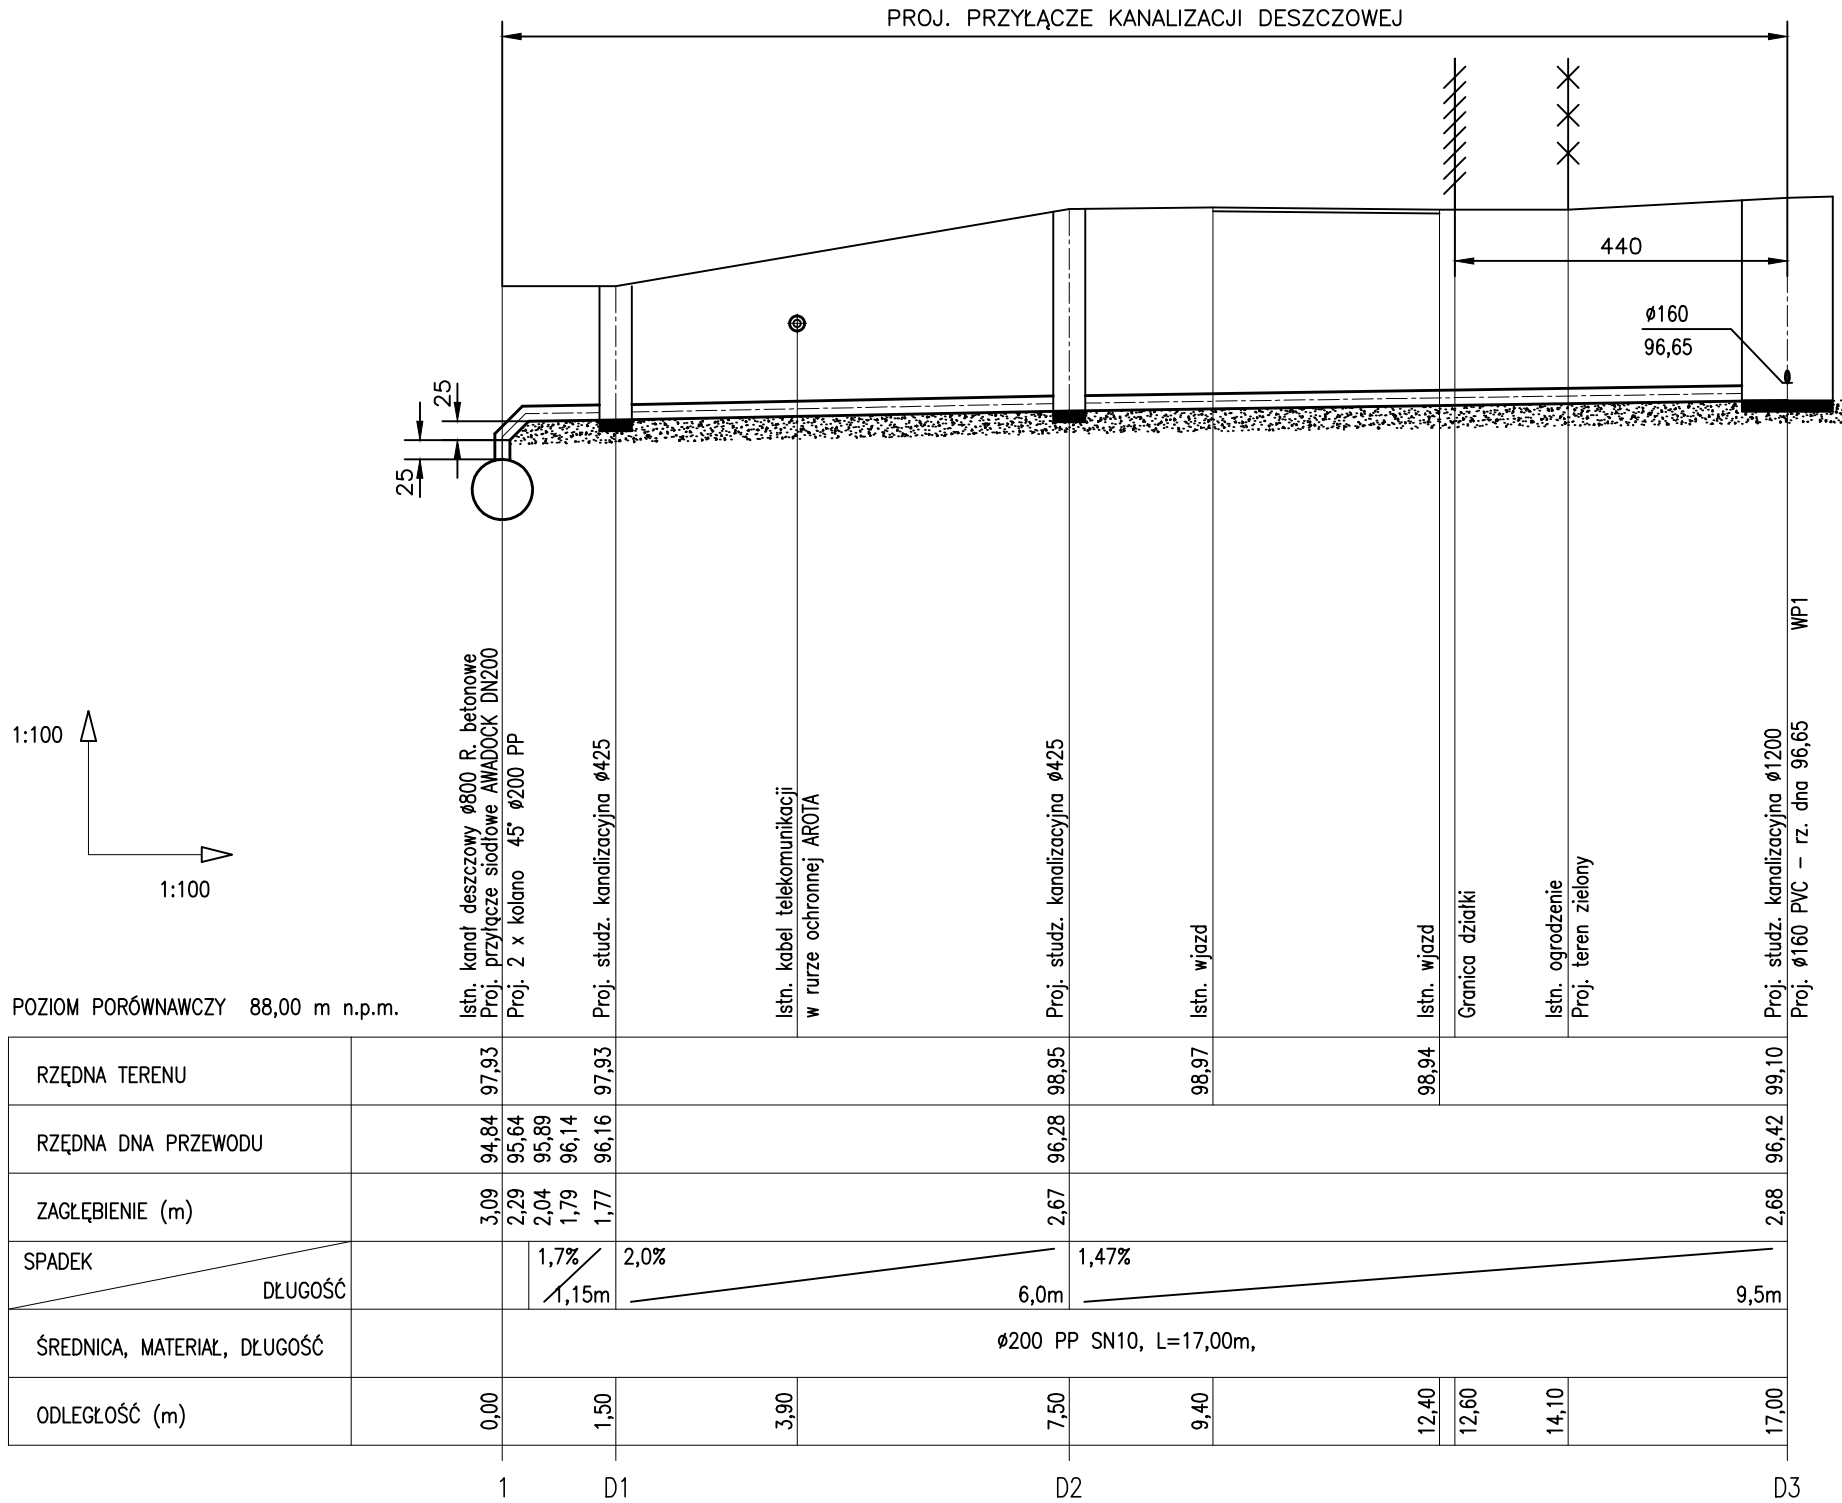

Jednostka Projektowa: PPU KST WIESŁAW BRYKAŁA, 09-401 PŁOCK, UL. OKOPOWA 26/1 tel. 512 158 601		Nr proj.
Temat: PROJEKT WYKONAWCZY PLACÓWKI OPIEKUŃCZO-WYCHOWAWCZEJ WRAZ Z NIEZBEDNĄ INFRASTRUKTURĄ TECHNICZNĄ I ZAGOSPODAROWANIEM TERENU		P20817
Tytuł: PROFIL PODŁUŻNY PRZYŁĄCZE KANALIZACJI DESZCZOWEJ		Data:
Projektant – sanitarna		15.12.2017
mgr inż. Anna Liszewska MAZ/0332/PW0S/04		Skala:
Adres Inwestycji: UL. POŁUDNIOWA 13 09-400 PŁOCK DZ. NR EWID. 1369		1:100
Przyłącze KD: DZ. NR EWID. 1369, 1348		Nr rys.:
Inwestor: GMINA PŁOCK STARY RYNEK 1 09-400 PŁOCK		D2