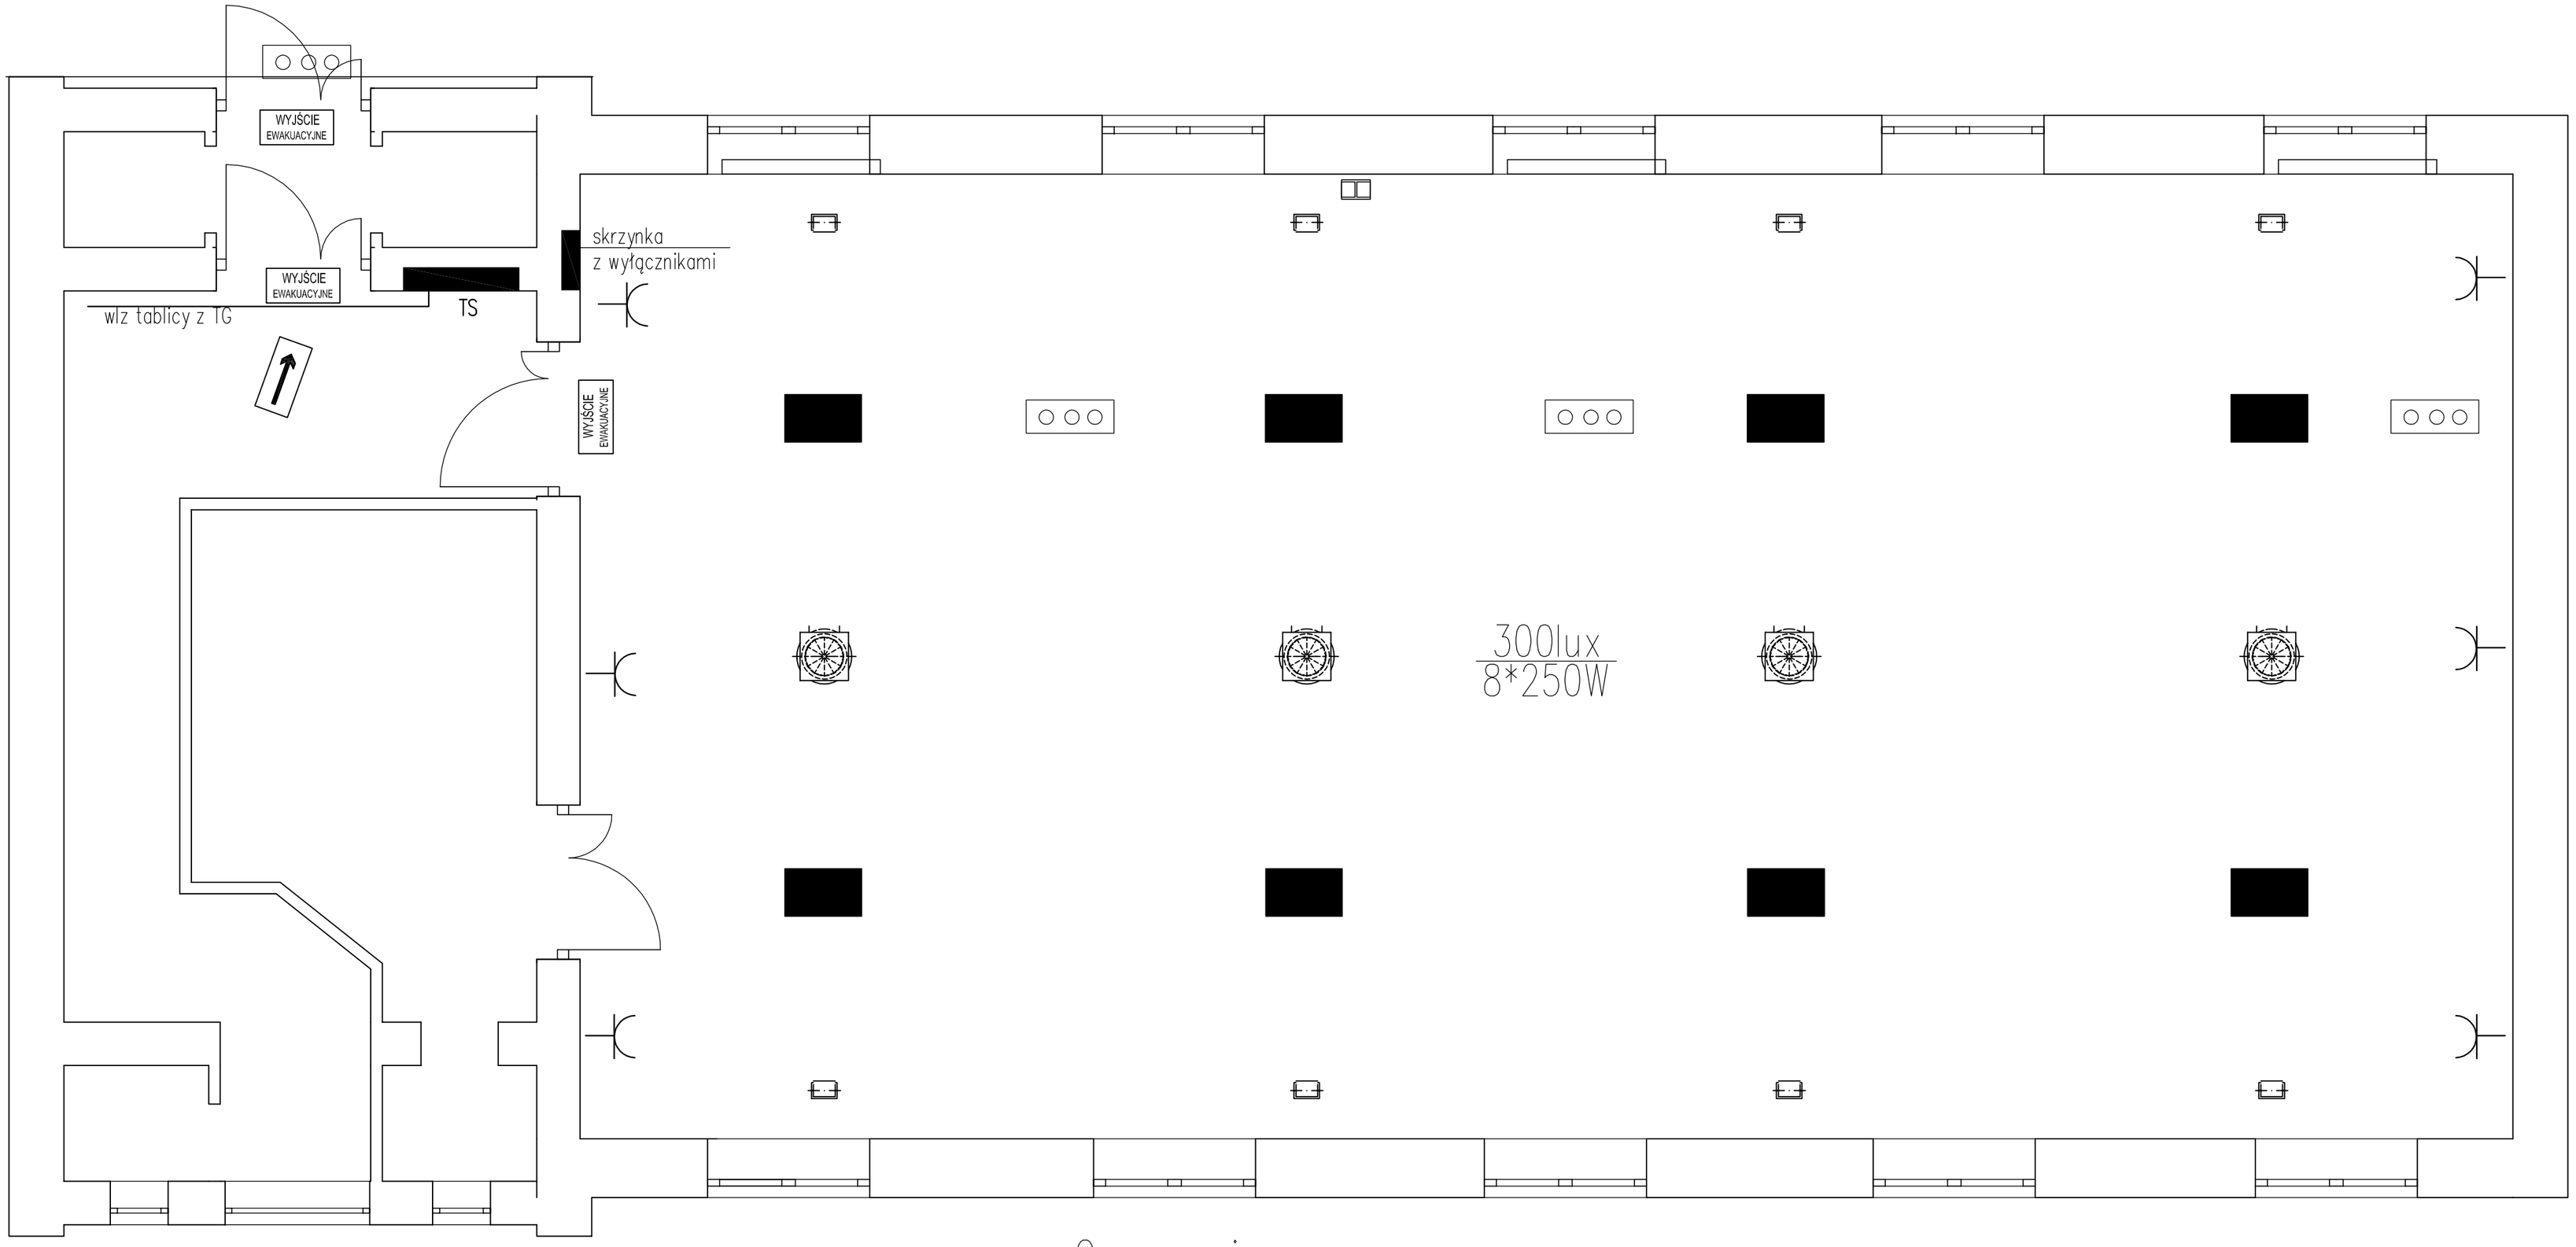

Oznaczenia

proj.oprawa oświetlenia typu FRIBAY250W

proj.oprawa LED 4*1 Aw 1h IP65 do montażu na stropie i ścianie

proj.gniazdo wtyczkowe p/t instalowane we wnęce.

WYJŚCIE EWAKUACYJNE — proj.oprawy oświetlenia kierunkowego Aw 1h.

TS — proj.tablica sali.

proj.tablica wyłączników sali.

Zamawiający: Gmina Miasto Płock, Pl. Stary Rynek 1, 09–400 Płock		
Obiekt: Projekt remontu sali gimnastycznej przy Gimnazjum nr 6 w Płocku, Płock, ul. Jachowicza 20 (dz. nr 7–205/2)		
Nazwa rysunku: Instalacje wewnętrzne w sali gimnastycznej		
Imię i Nazwisko	Nr ewid. uprawnień	Podpis
Projektant: Jadwiga Stasiak	29/89	
Sprawdzający:		
DATA Wrzesień 2014	SKALA 1:50	NR RYS. 1
Symbol projektu	PB–27/48/2014	

PRACOWNIA PROJEKTOWA
MICHAŁ ŻOCHOWSKI
09-400 Płock, Al. Jachowicza 2/4 lok. 109
NIP 774-122-29-50
REGON 610992529
tel. kom. 605 545 287
e-mail: etasc@op.pl

Niniejszy rysunek jest własnością Pracowni Projektowej M. Żochowski i nie może być bez pisemnej zgody kopiowany, powielany oraz udostępniany stronie trzeciej dla jakichkolwiek innych celów niż opisane w umowie.

Str.