


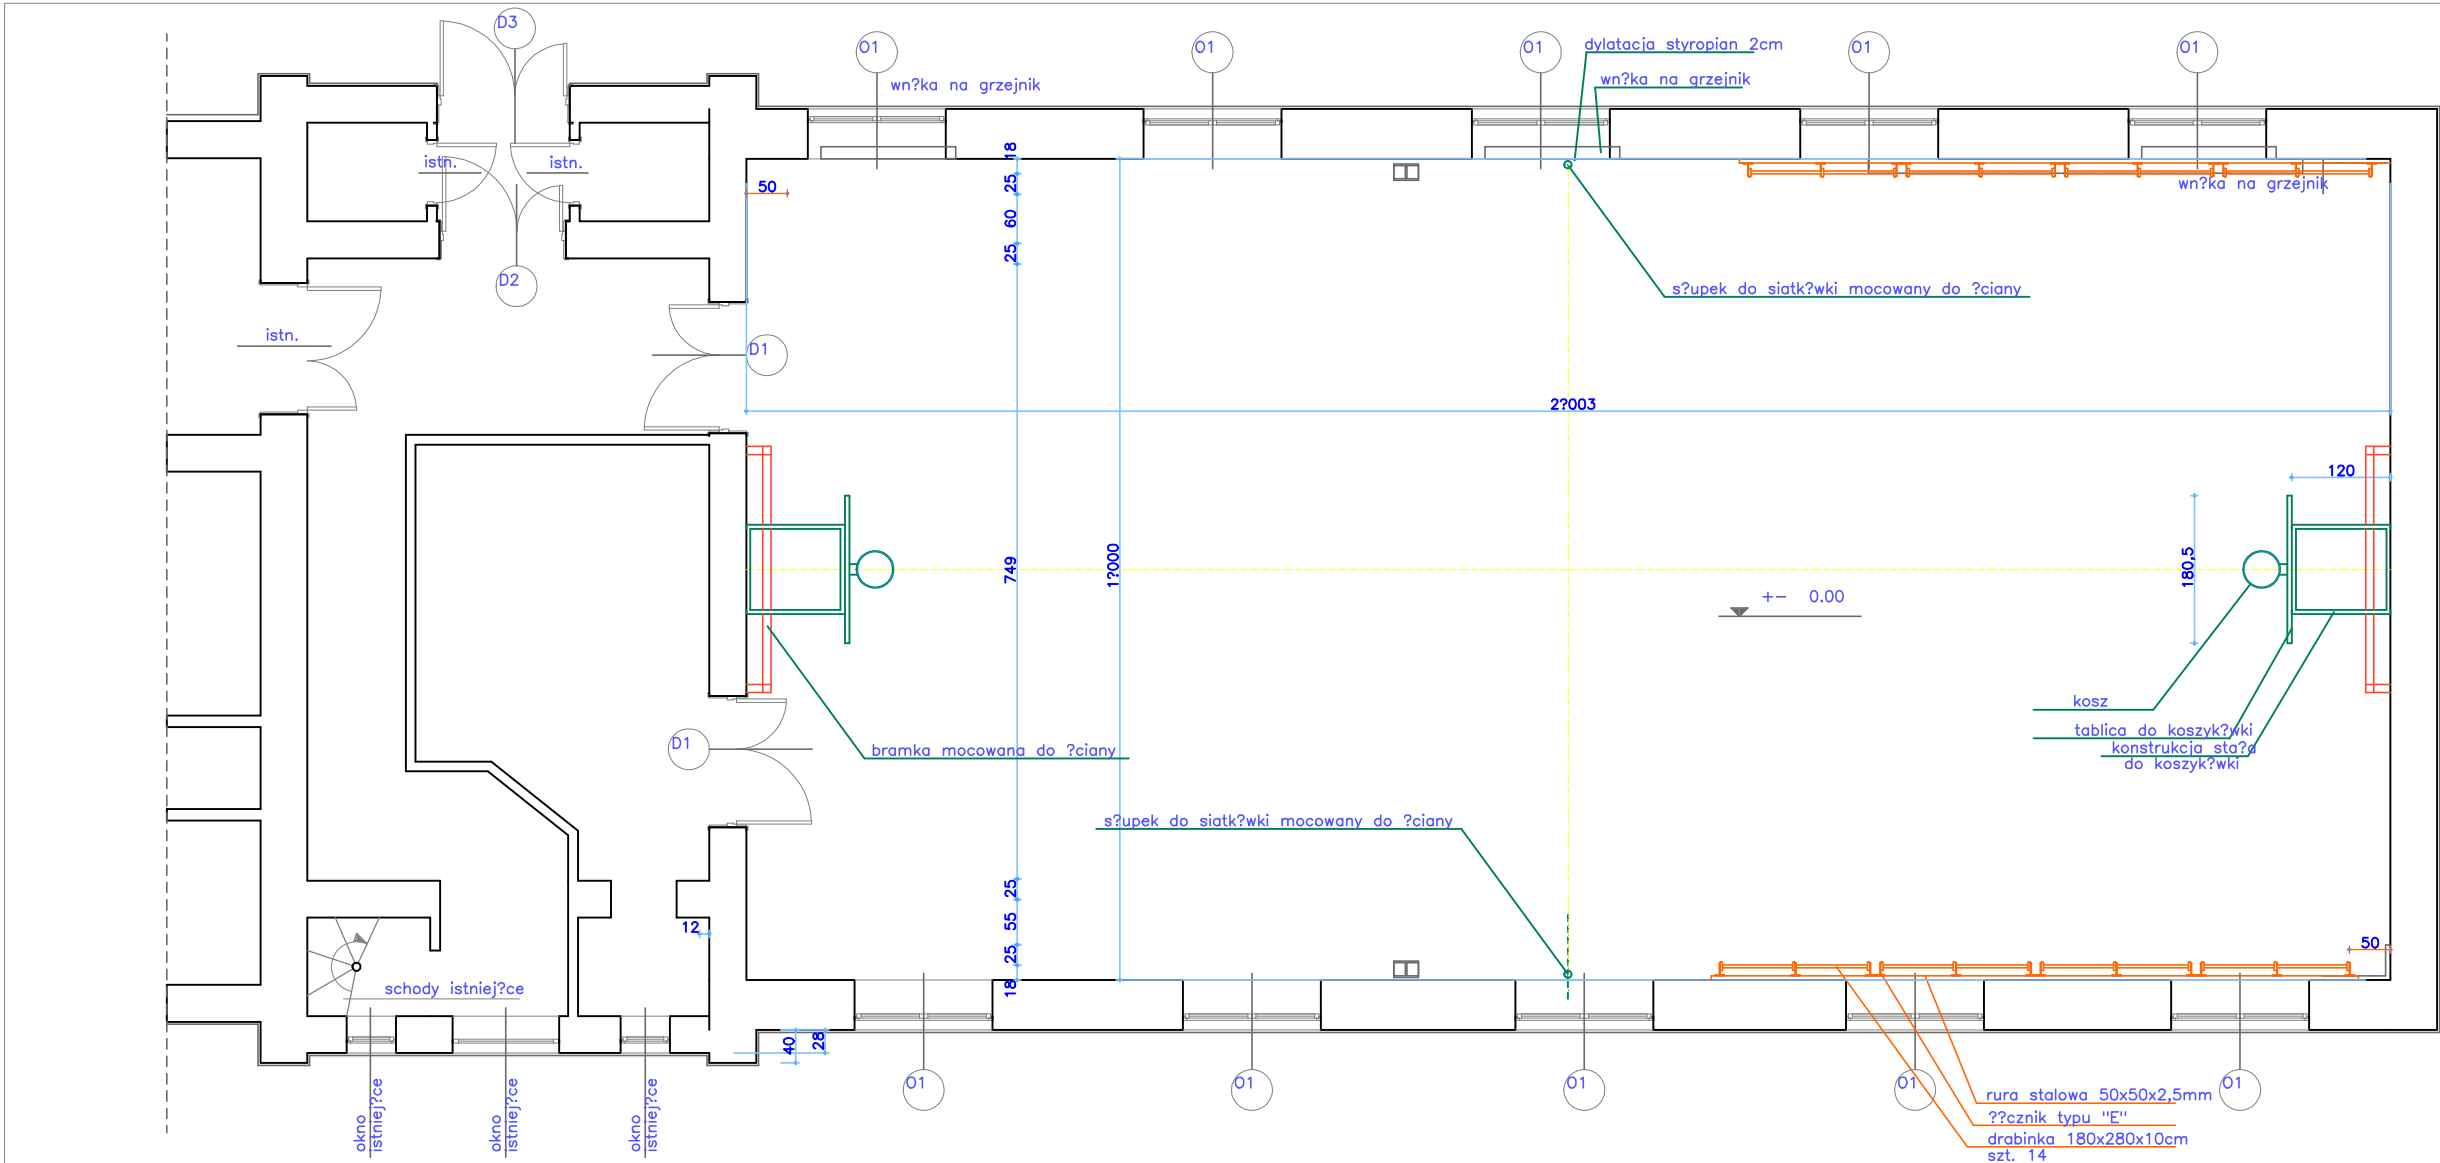

UWAGI

- konstrukcje wsporcze do koszykowi mocowa? na wysoko?ci co 3cm od pod?ogi do obr?czy kos. 305cm – dopuszczalna wysoko? 260–305cm
- siatki ochronne na grzejniki zamowic po wykonaniu podlogi sportowej i montazu nowych grzejnikow – wymiary pobrac z natury
- siatki ochronne na okna zamowic po zamontowaniu wszystkich elementow wyposazenia stalego – wymiary pobrac z natury, montowac oddzielnie na kazde okno

Zamawiaj?cy: Gmina Miasto P?ock Pl. Stary Rynek 1 09–400 P?ock		
Obiekt: Projekt remontu sali gimnastycznej przy Gimnazjum nr 5 w I P?ock, ul. Jachowicza 20 (dz. nr 7–205/2)		
Nazwa rysunku: Rozmieszczenie wyposa?enia sta?ego sali gimnastycznej		
Imi? i Nazwisko	Nr edycji	Podpis
Projektant: Mgr in? arch. Aleksandra Kruszy?na–Ksepko	Wa–44/99	
Projektant: Mgr in? Micha? ?ochowski	MAZ/0320/P?OCK/08	
DATA: Wrzesie? 2014	SKALA: 1: 50	NR RYS.: 4
Symbol projektu PB-27/48/2014		
PRACOWNIA PROJEKTOWA		
MICHAŁ ZACHOWSKI 09-400 P?ock, ul. Jachowicza 20 lok. 109 NIP 774-123-29-50 tel. kom. 605 545 287 REGON 1410992039 e-mail: mzech@op.pl		
Wszystkie rysunki s?a w?asno?ci? Pracowni Projektowej M. Zachowskiego i nie moga by? bez pisemnej zgody kopiowane, powielane oraz udostepniane stronie trzeciej bez pisemnego zezwolenia w?asnika rysunku.		Str. 18