


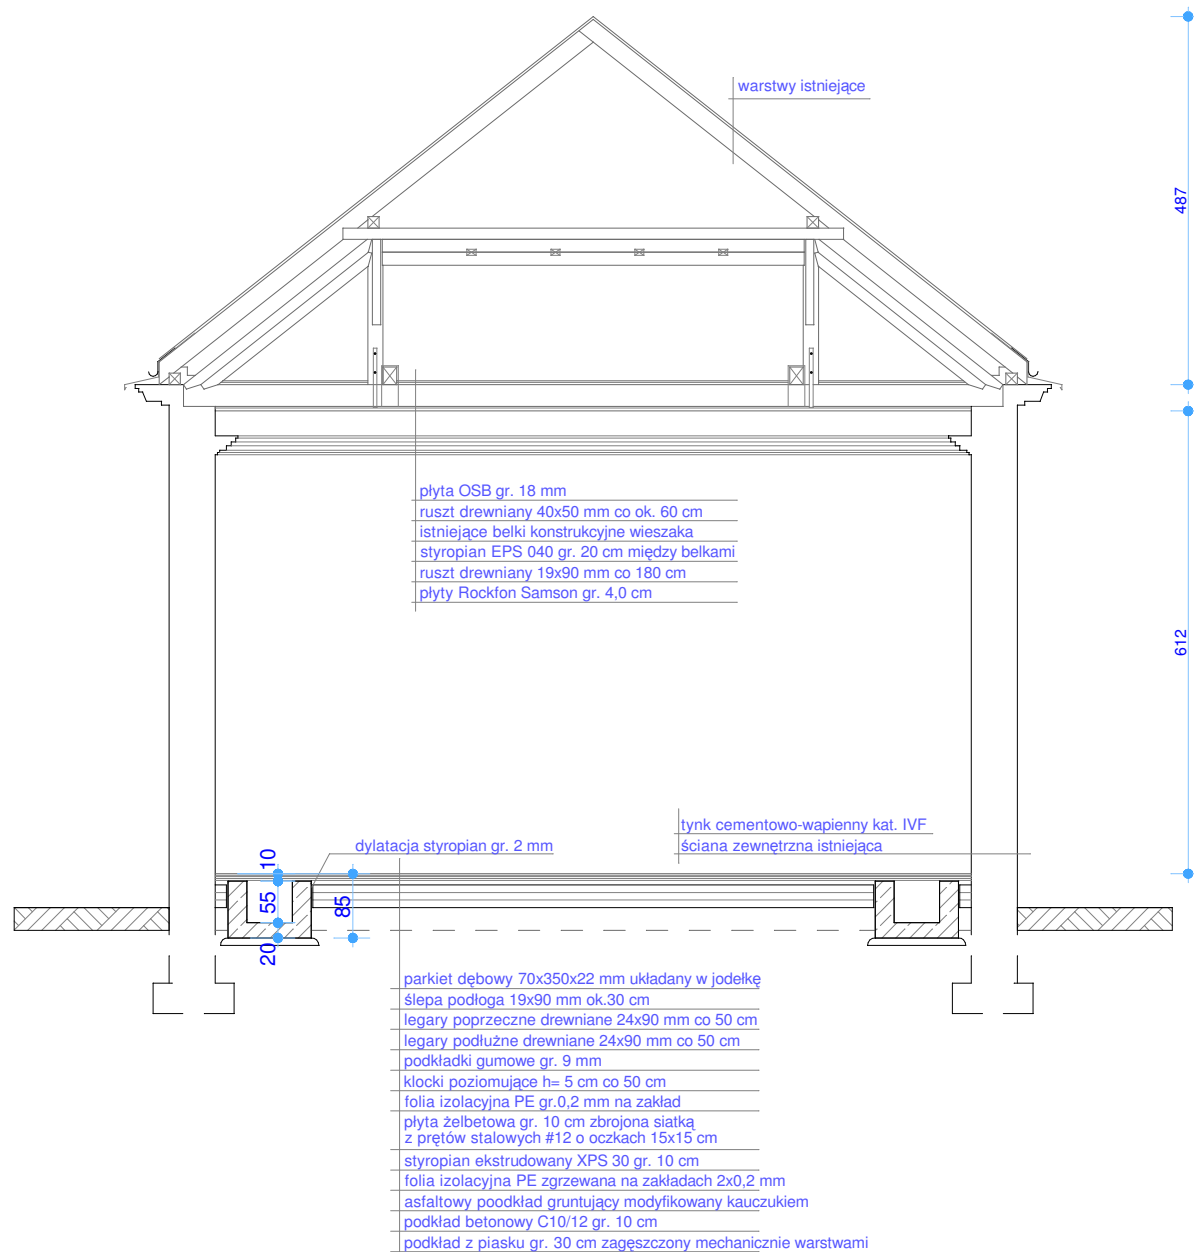

Zamawiający: Gmina Miasto Płock Pl. Stary Rynek 1 09-400 Płock		
Obiekt: Projekt remontu sali gimnastycznej przy Gimnazjum nr 6 w Płocku Płock, ul. Jachowicza 20 (dz. nr 7-205/2)		
Nazwa rysunku: Przekrój A - A		
Imię i Nazwisko	Nr ewidencyjny uprawnień	Podpis
Projektant: Mgr inż. arch. Aleksandra Kruszyna-Ksepko	Wa-44/99	
Projektant: Mgr inż. Michał Żochowski	MAZ/0320/POOK/08	
DATA Wrzesień 2014	SKALA 1: 50	NR RYS. 03
Symbol projektu	PB-27/48/2014	
PRACOWNIA PROJEKTOWA MICHAŁ ŻOCHOWSKI 09-520 Łąck, ul. Gajowa 52 NIP 774-122-29-50 REGON 610992529 tel. kom. 605 545 287 e-mail: etasc@op.pl		
Niniejszy rysunek jest własnością Pracowni Projektowej M. Żochowski i nie może być bez pisemnej zgody kopiowany, powielany oraz udostępniany stronie trzeciej dla jakichkolwiek innych celów niż opisane w umowie.		Str. 27