



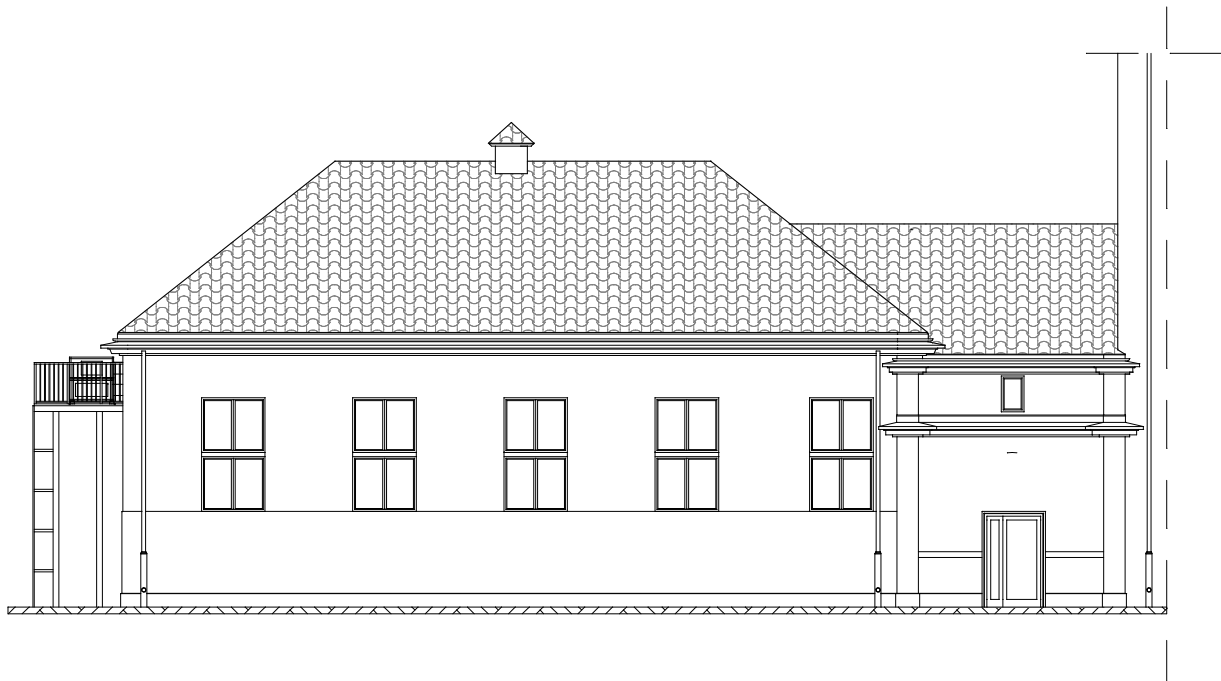

ELEWACJA ZACHODNIA

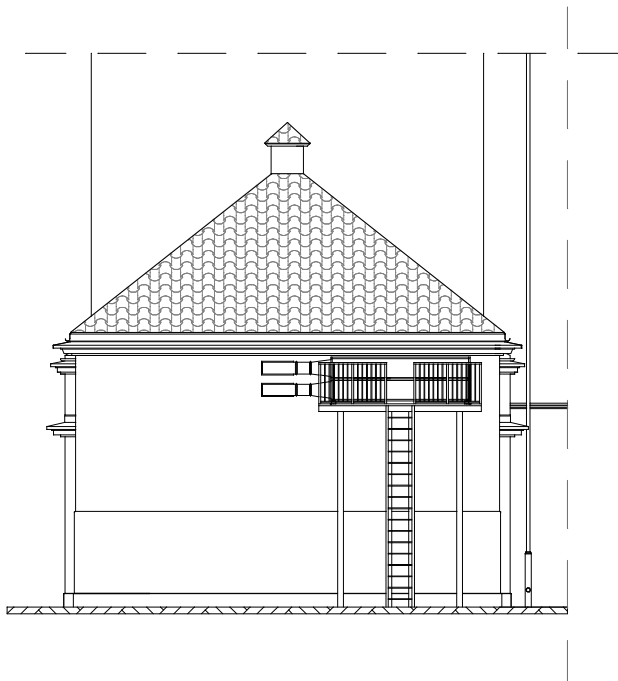

ELEWACJA PÓŁNOCNA



ELEWACJA WSCHODNIA

Zamawiający: Gmina Miasto Płock Pl. Stary Rynek 1 09–400 Płock		
Obiekt: Projekt remontu sali gimnastycznej przy Gimnazjum nr 6 w Płocku Płock, ul. Jachowicza 20 (dz. nr 7–205/2)		
Nazwa rysunku: Elewacje		
Imię i Nazwisko	Nr ewidencyjny uprawnień	Podpis
Projektant: Mgr inż. arch. Aleksandra Kruszyna–Ksepko	Wa–44/99	
Projektant: Mgr inż. Michał Żochowski	MAZ/0320/P00K/08	
DATA Wrzesień 2014	SKALA 1: 200	NR RYS. 06
Symbol projektu	PB-27/48/2014	
PRACOWNIA PROJEKTOWA		
MICHAŁ ŻOCHOWSKI		
09-400 Płock, Al. Jachowicza 2/4 lok. 109	NIP 774-122-29-50 REGON 610992529	tel. kom. 605 545 287 e-mail: etasc@op.pl
Niniejszy rysunek jest własnością Pracowni Projektowej M. Żochowski i nie może być bez pisemnej zgody kopiowany, powielany oraz udostępniany stronie trzeciej dla jakichkolwiek innych celów niż opisane w umowie.		Str. 30