


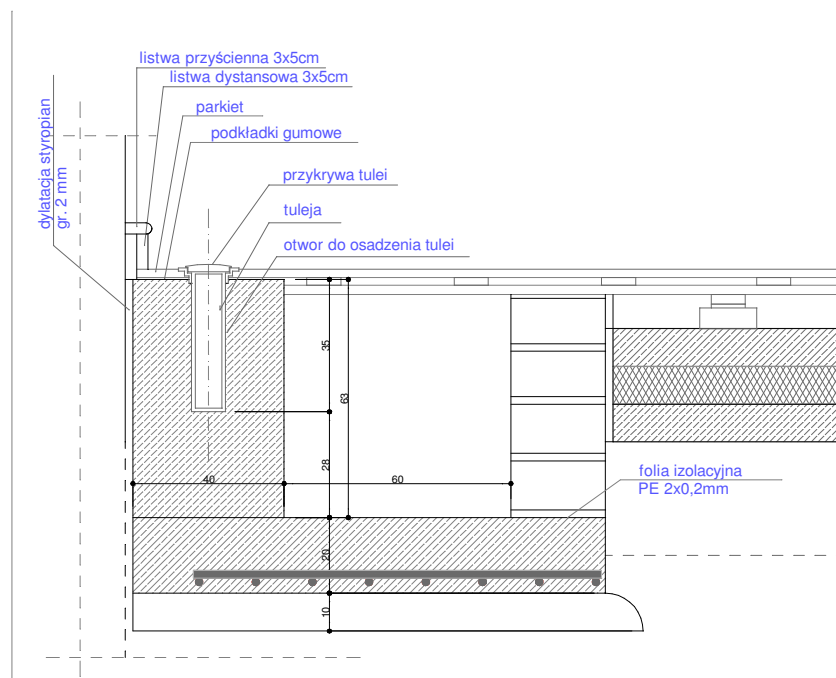

Zamawiający:

Gmina Miasto Płock
Pl. Stary Rynek 1
09-400 Płock

Obiekt:

Projekt remontu sali gimnastycznej przy Gimnazjum nr 6 w Płocku
Płock, ul. Jachowicza 20 (dz. nr 7-205/2)

Nazwa rysunku:

Detal mocowania słupka do siatkówki.

Imię i Nazwisko	Nr ewidencyjny uprawnień	Podpis
Projektant: Mgr inż. arch. Aleksandra Kruszyna-Ksepko	Wa-44/99	
Projektant: Mgr inż. Michał Żochowski	MAZ/0320/POOK/08	
DATA Wrzesień 2014	SKALA 1: 20	NR RYS. 3
Symbol projektu	PB-27/48/2014	

PRACOWNIA PROJEKTOWA

MICHAŁ ŻOCHOWSKI

09-400 Płock, Al. Jachowicza 2/4 lok. 109

NIP 774-122-29-50
REGON 610992529

tel. kom. 605 545 287
e-mail: etasc@op.pl

Niniejszy rysunek jest własnością Pracowni Projektowej M. Żochowski i nie może być bez pisemnej zgody kopiowany, powielany oraz udostępniany stronie trzeciej dla jakichkolwiek innych celów niż opisane w umowie.

Str. 17