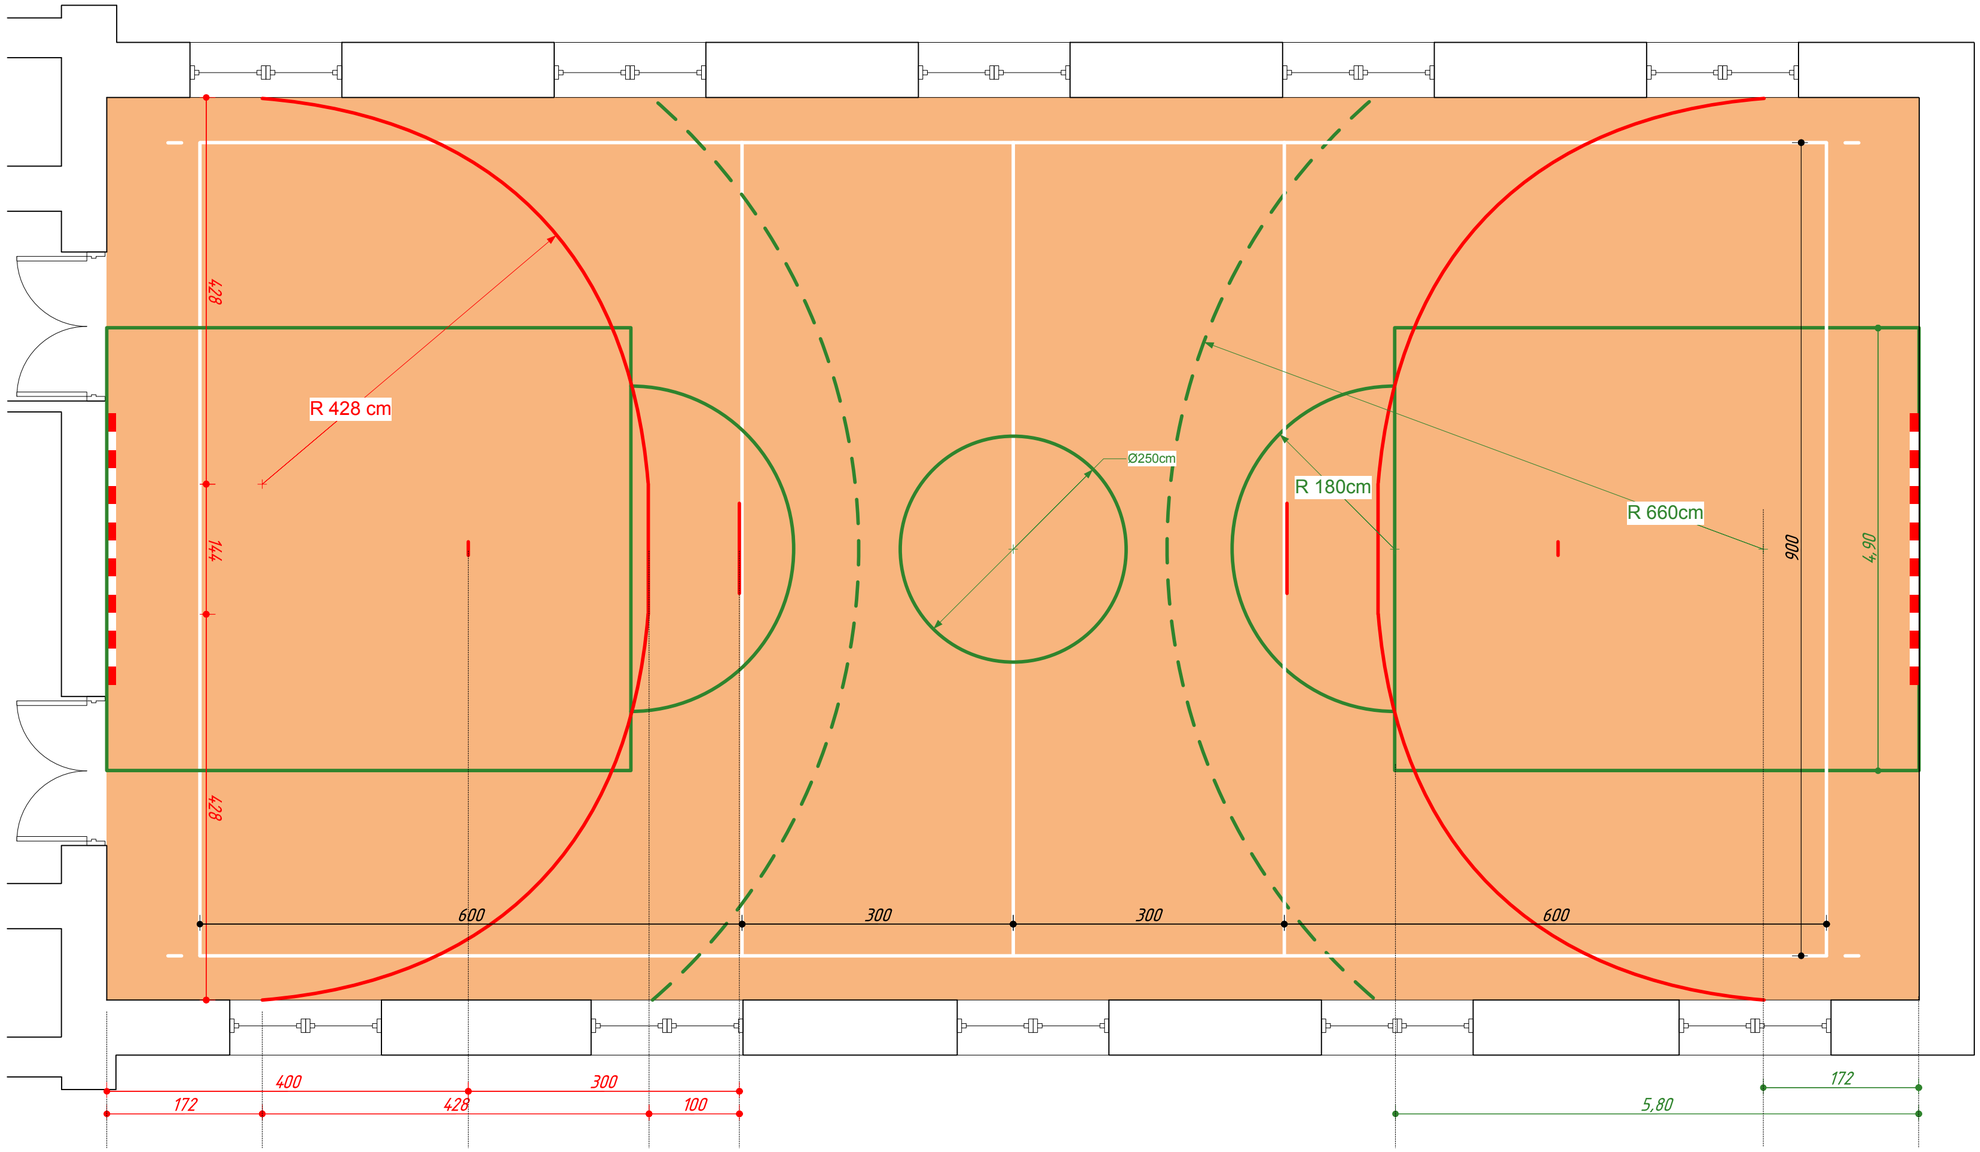

Legenda:
Kolor biały – boisko do siatkówki
Kolor zielony – boisko do koszykówki
Kolor czerwony – boisko do piłki ręcznej

Projekt wykonawczy

Zamawiający:
Gmina – Miasto Płock
09-400 Płock, pl. Stary Rynek 1

Obiekt:
Projekt remontu Sali gimnastycznej przy Gimnazjum nr 6 w Płocku.
Płock, ul. Jachowicza 20 (dz. nr 7-205/2)

Nazwa rysunku:
Sposób oznakowania boisk

Imię i Nazwisko	Nr ewidencyjny uprawnień	Podpis
Projektant: Mgr inż. Michał Żochowski	MAZ/0320/POOK/08	

DATA	SKALA	NR RYS.
Wrzesień 2014	1: 50	

Symbol projektu	PB-20/41/14

PRACOWNIA PROJEKTOWA
MICHAŁ ŻOCHOWSKI
09-520 Łąck, ul. Gajowa 52
NIP 774-122-29-50
REGON 610992529
tel. kom. 605 545 287
e-mail: etascc@op.pl

Niniejszy rysunek jest własnością Pracowni Projektowej M. Żochowski i nie może być bez pisemnej zgody kopiowany, powielany oraz udostępniany stronie trzeciej dla jakichkolwiek innych celów niż opisane w umowie.

Str. ……..