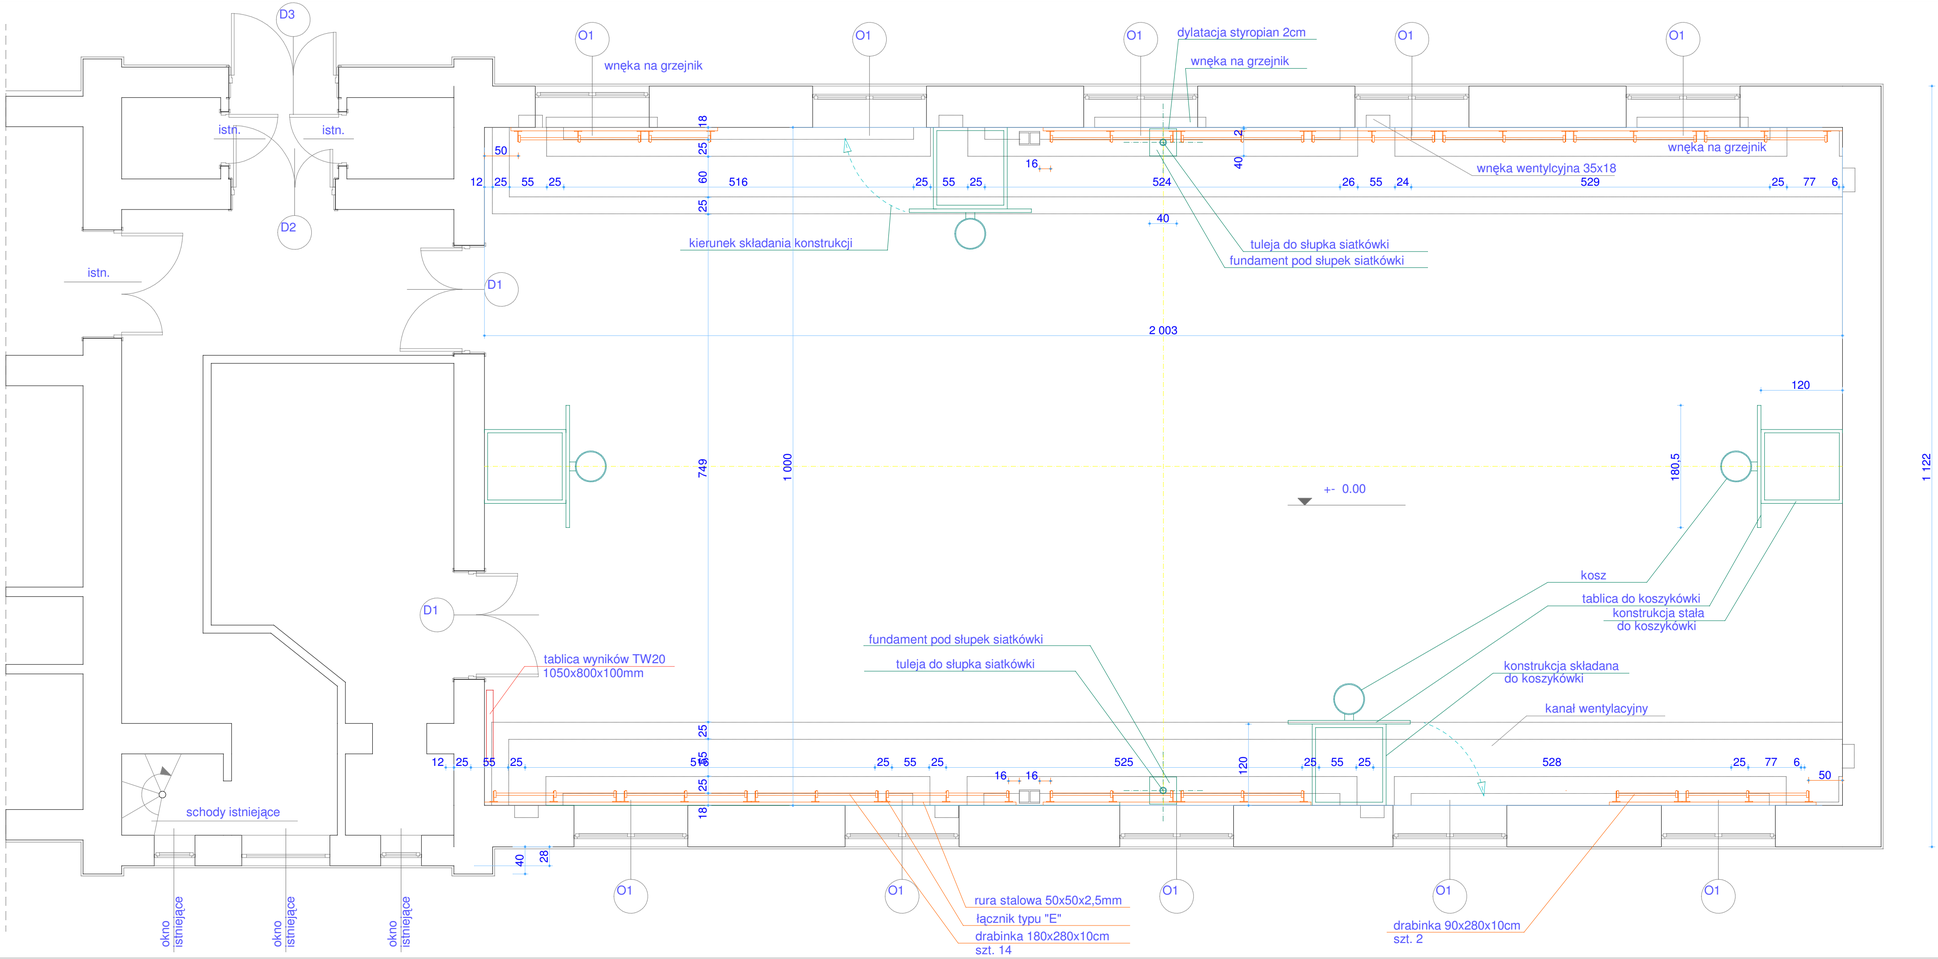

UWAGI

- konstrukcje wsporcze do koszykowki mocować na wysokości co 3cm od podłogi do obręczy kosza 305cm - dopuszczalna wysokosc 260-305cm
- nie zmieniac kierunku skladania konstrukcji montowanej na bocznych scianach
- razem z konstrukcja tablic, tablicami i koszami zamowic oslony dolnych krawedzi tablic - szt. 4
- tablice wynikow montowac na wysokosci minimum 300cm od podlogi
- siatki ochronne na grzejniki zamowic po wykonaniu podlogi sportowej i montazu nowych grzejnikow - wymiary pobrac z natury
- siatki ochronne na okna zamowic po zamontowaniu wszystkich elementow wyposazenia stalego - wymiary pobrac z natury, montowac oddzielnie na kazde okno

Zamawiający:
Gmina Miasto Płock
Pl. Stary Rynek 1
09-400 Płock

Obiekt:
Projekt remontu sali gimnastycznej przy Gimnazjum nr 6 w Płocku
Płock, ul. Jachowicza 20 (dz. nr 7-205/2)

Nazwa rysunku:
Rozmieszczenie wyposażenia stałego sali gimnastycznej.

Imię i Nazwisko	Nr ewidencyjny uprawnień	Podpis
Projektant: Mgr inż. arch. Aleksandra Kruszyna-Ksepko	Wa-44/99	
Projektant: Mgr inż. Michał Żochowski	MAZ/0320/POOK/08	

DATA	SKALA	NR RYS.
Wrzesień 2014	1: 50	
Symbol projektu	PB-27/48/2014	

PRACOWNIA PROJEKTOWA
MICHAŁ ŻOCHOWSKI
09-400 Płock, Al. Jachowicza 2/4 lok. 109
NIP 774-122-29-50
REGON 610992529
tel. kom. 605 545 287
e-mail: etasc@op.pl

Niniejszy rysunek jest własnością Pracowni Projektowej M. Żochowski i nie może
być bez pisemnej zgody kopiowany, powielany oraz udostępniany stronie trzeciej
dla jakichkolwiek innych celów niż opisane w umowie.