
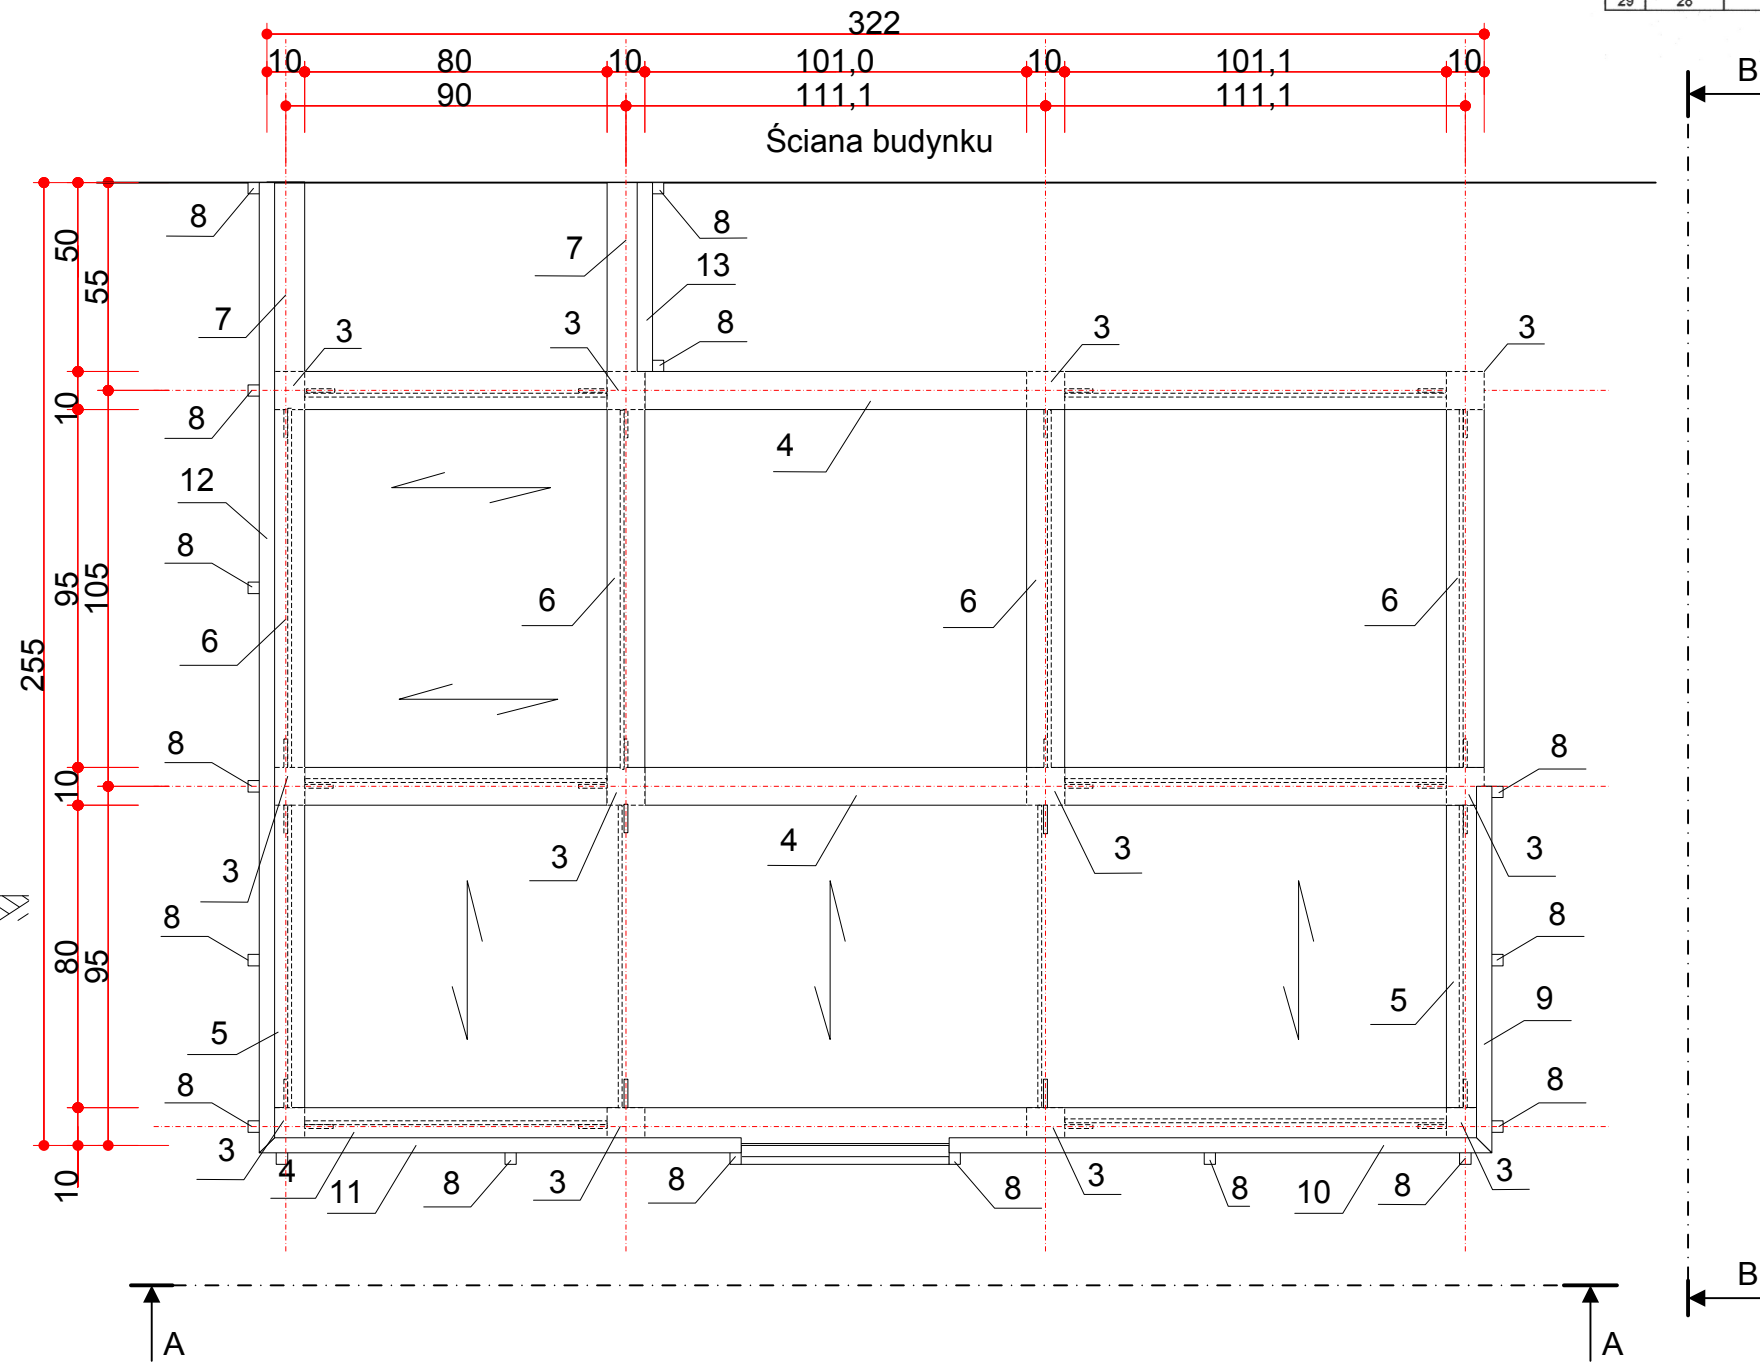
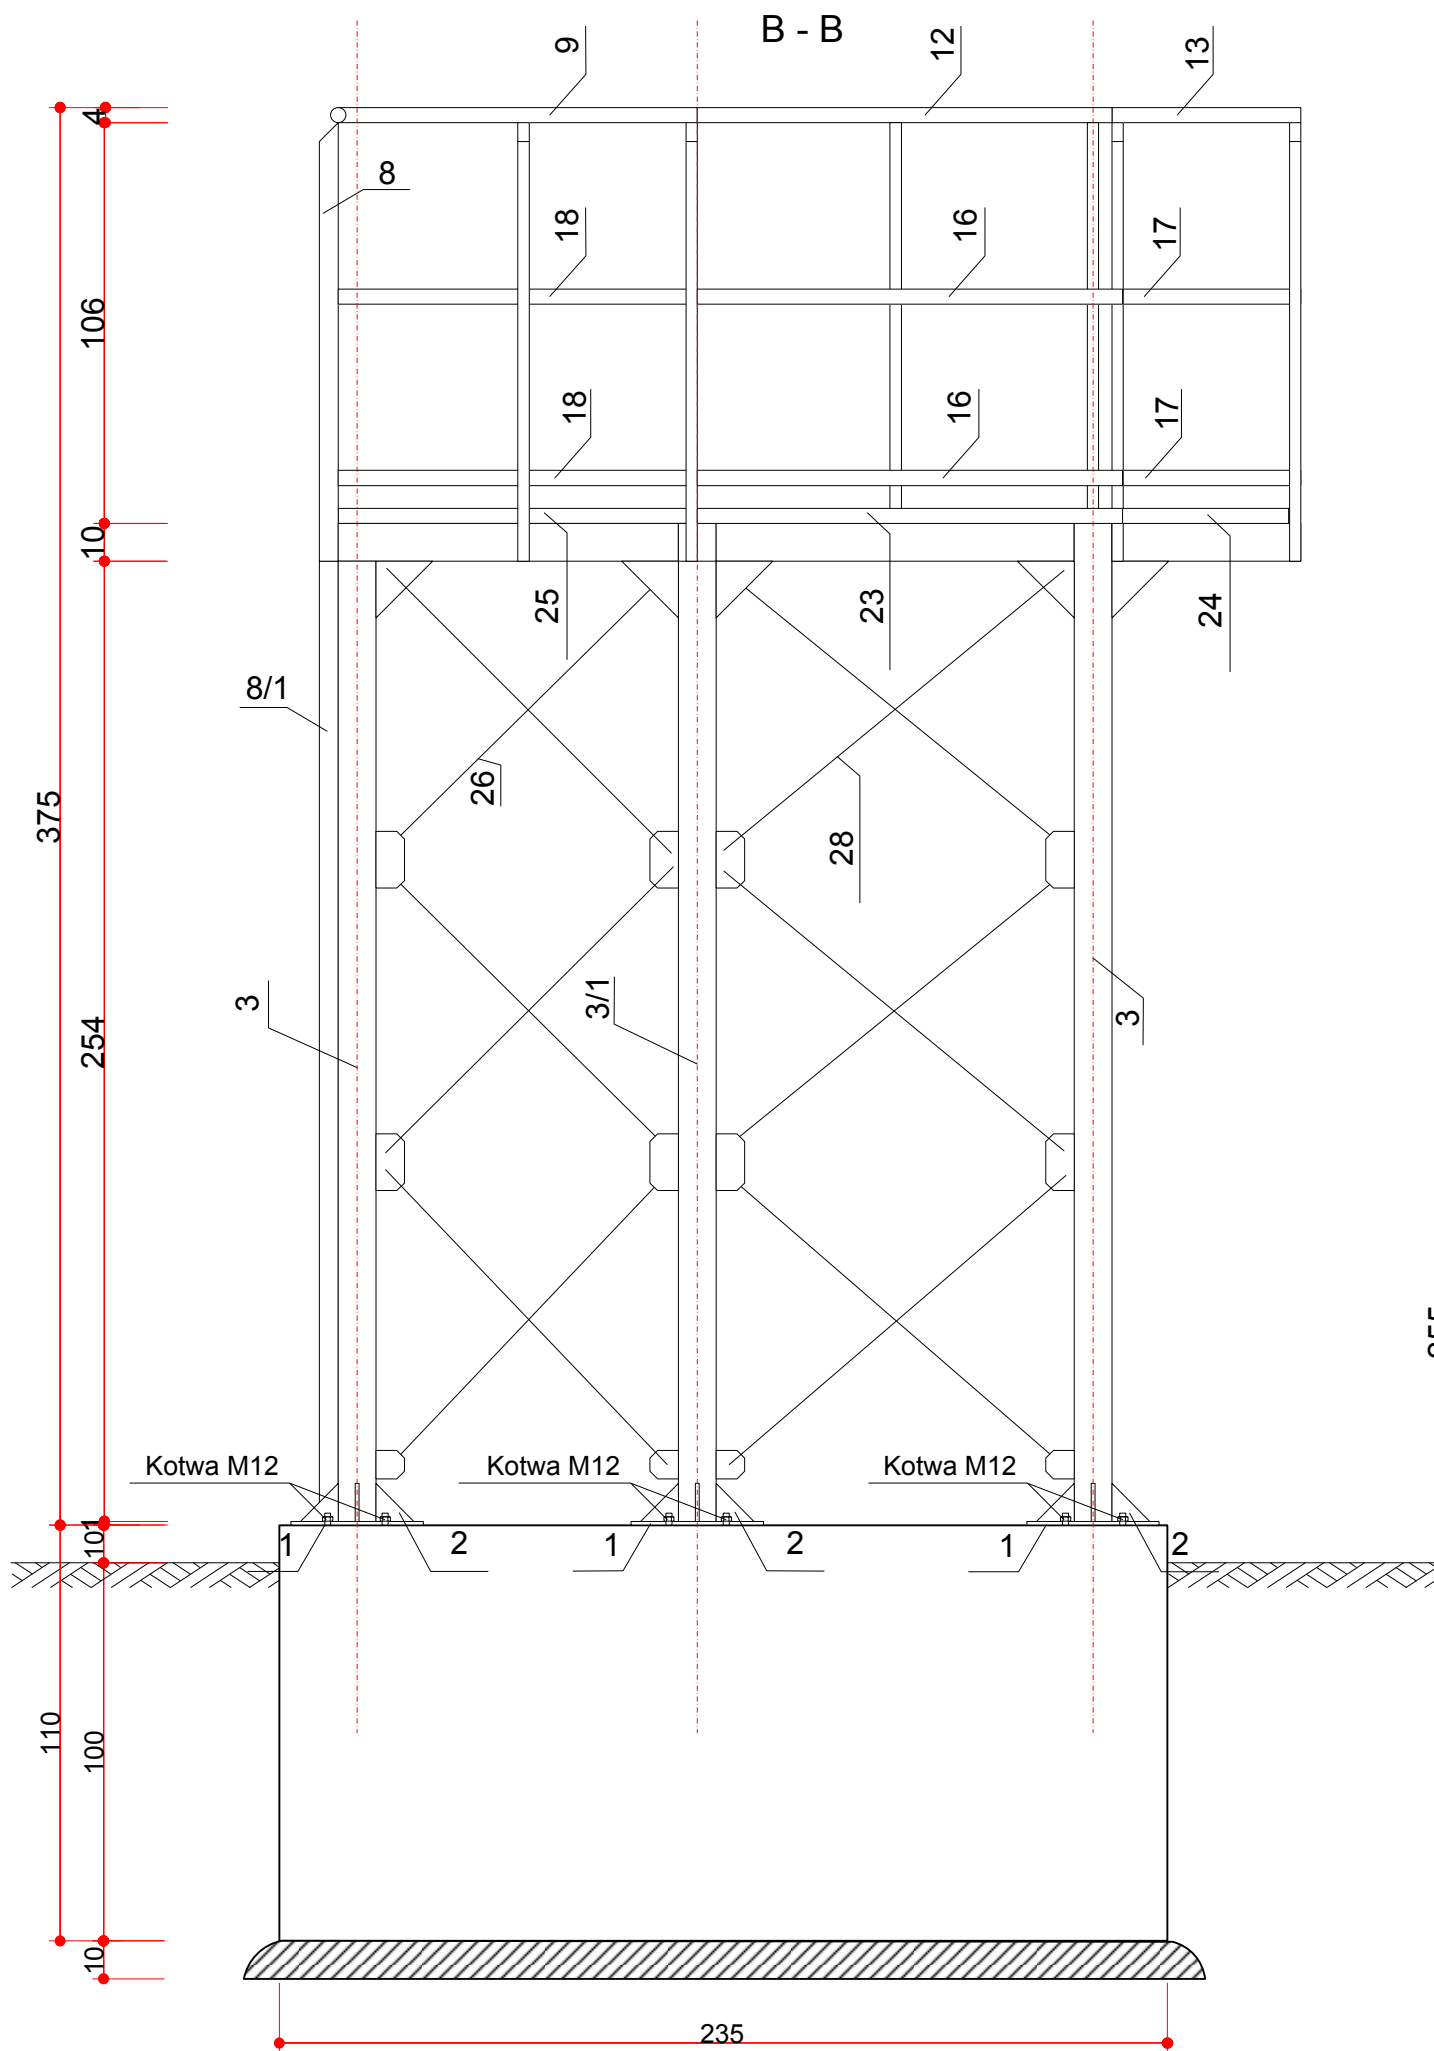


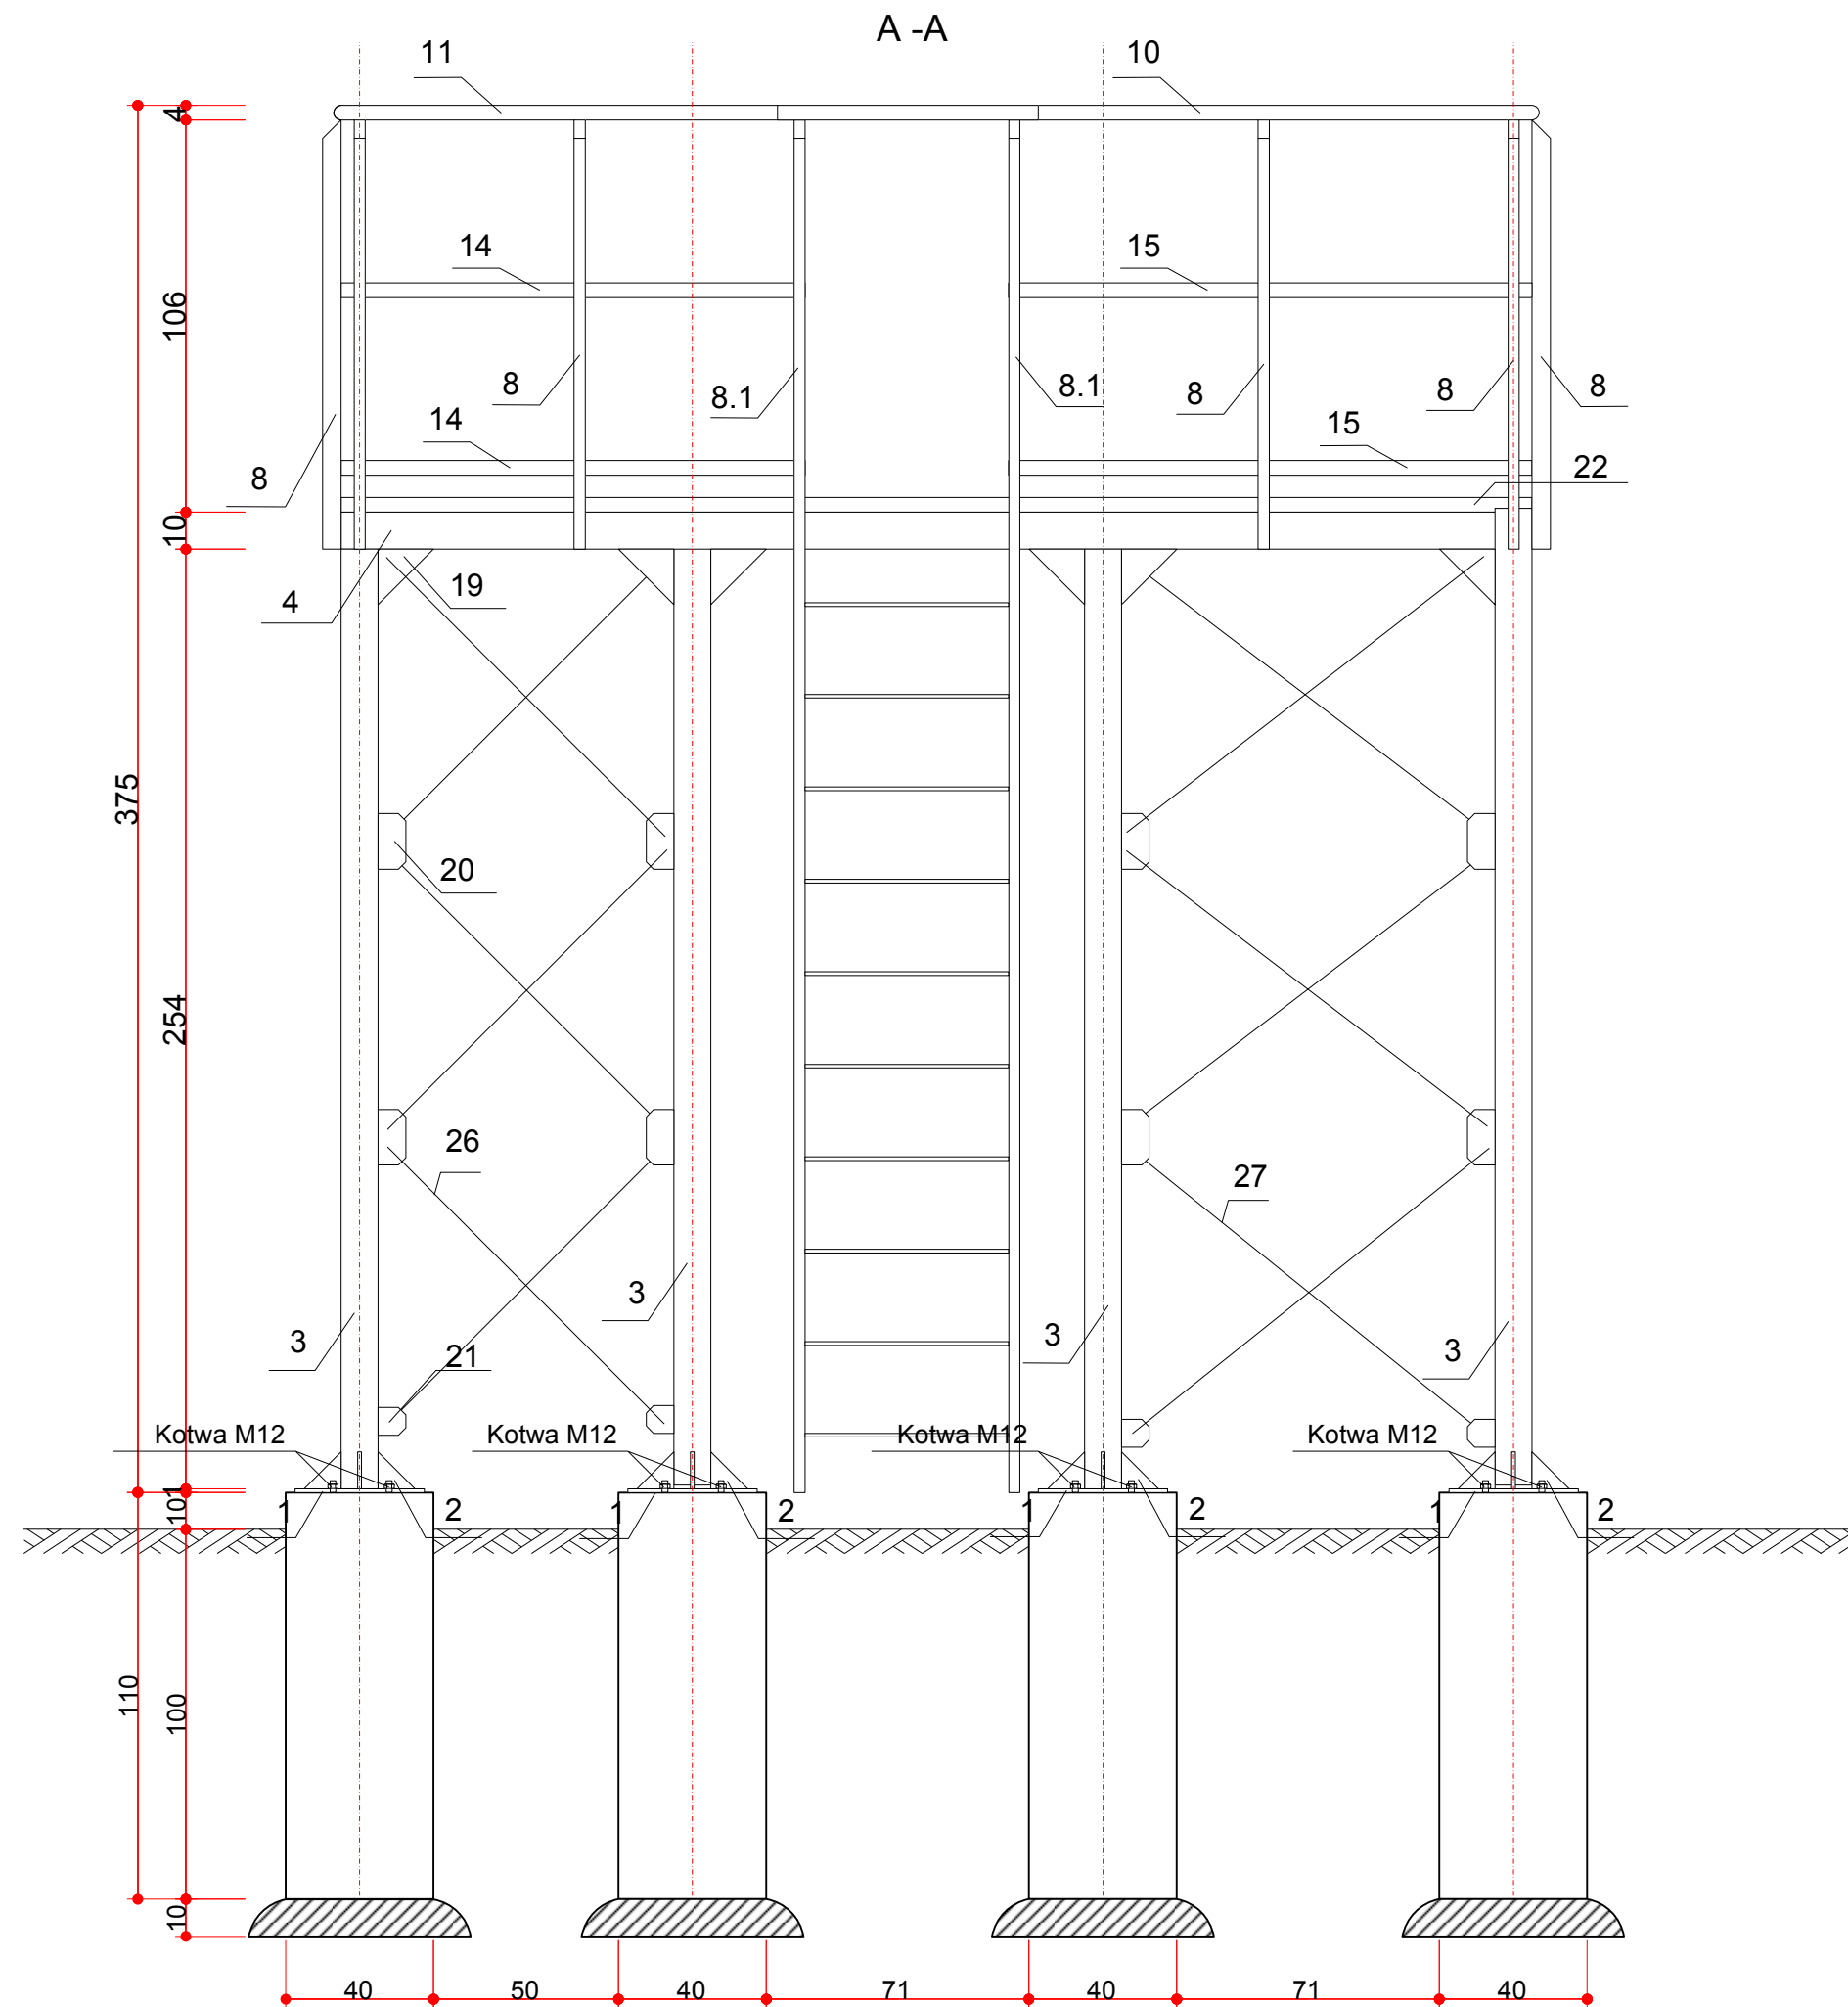

Zestawienie stali

L.p.	Nr elementu	Nazwa elementu	Wymiar [mm]		Długość [mm]	Ilość [szt]	Ciężar jednostkowy [kg/szt/m]	Ciężar razem [kg]
			przekrój	grubość				
1	1	Podstawa	350	350	10	12	9,6	115,20
2	2	Wzmocnienia	100	100	10	48	0,79	37,92
3	3	Słup z rury kwadratowej	100	100	5	2540	14,08	429,16
4	4	Belka stalowa z rury kwadratowej	100	100	5	3221	14,08	136,06
5	5	Belka stalowa z rury kwadratowej	100	100	5	800	14,08	22,63
6	6	Belka stalowa z rury kwadratowej	100	100	5	947	14,08	53,34
7	7	Belka stalowa z rury kwadratowej	100	100	5	500	14,08	14,08
8	8	Słupek barierki	50	30	3	1160	3,17	51,46
9	8.1	Słupki barierki i drabiny	50	30	3	3710	3,17	23,52
10	9	Rura stalowa ø 40	ø 42,4	3,2	970	1	3,09	3,09
11	10	Rura stalowa ø 40	ø 42,4	3,2	1435	1	3,09	4,43
12	11	Rura stalowa ø 40	ø 42,4	3,2	1275	1	3,09	3,94
13	12	Rura stalowa ø 40	ø 42,4	3,2	2567	1	3,09	7,93
14	13	Rura stalowa ø 40	ø 42,4	3,2	500	1	3,09	1,55
15	14	Płaskownik	40	5	1255	2	1,57	3,94
16	15	Płaskownik	40	5	1416	2	1,57	4,45
17	16	Płaskownik	40	5	2547	2	1,57	8,00
18	17	Płaskownik	40	5	500	2	1,57	1,57
19	18	Płaskownik	40	5	950	2	1,57	2,98
20	19	Blacha węzłowa	150	150	5	0,64	25,20	16,16
21	20	Blacha węzłowa	150	75	5	28	0,42	11,76
22	21	Blacha węzłowa	75	75	5	28	0,22	6,16
23	22	Płaskownik	40	5	3221	1	1,57	5,06
24	23	Płaskownik	40	5	2550	1	1,57	3,98
25	24	Płaskownik	40	5	440	1	1,57	0,69
26	25	Płaskownik	40	5	950	1	1,57	1,49
27	26	Pręt	ø 10	0,395	42	17,52	17,52	17,52
28	27	Pręt	ø 10	0,395	18	8,67	8,67	8,67
29	28	Pręt	ø 10	0,395	24	10,76	10,76	10,76
Ogółem [kg]								1 016,33

UWAGA:
Rysunek rozpatrywać razem z projektem wentylacji mechanicznej.

Projekt wykonawczy

Zamawiający:
Gmina – Miasto Płock
09-400 Płock, pl. Stary Rynek 1

Objekt:
Projekt remontu Sali gimnastycznej przy Gimnazjum nr 6 w Płocku.
Płock, ul. Jachowicza 20 (dz. nr 7-205/2)

Nazwa rysunku:
Konstrukcja pod centralą wentylacyjną

Imię i Nazwisko

Nr ewidencyjny uprawnień

Podpis

Projektant:
Mgr inż. Michał Żochowski

MAZ/0320/POOK/08

DATA

SKALA

NR RYS.

Wrzesień 2014

1: 20

Symbol projektu

PB-20/41/14

PRACOWNIA PROJEKTOWA

MICHAŁ ŻOCHOWSKI

09-520 Łąck, ul. Gajowa 52

NIP 774-122-29-50

tel. kom. 605 545 287

REGON 610992529

e-mail: etasc@op.pl

Niniejszy rysunek jest własnością Pracowni Projektowej M. Żochowski i nie może być bez pisemnej zgody kopiowany, powielany oraz udostępniany stronie trzeciej

Str.