


PIWNICA - inwentaryzacja

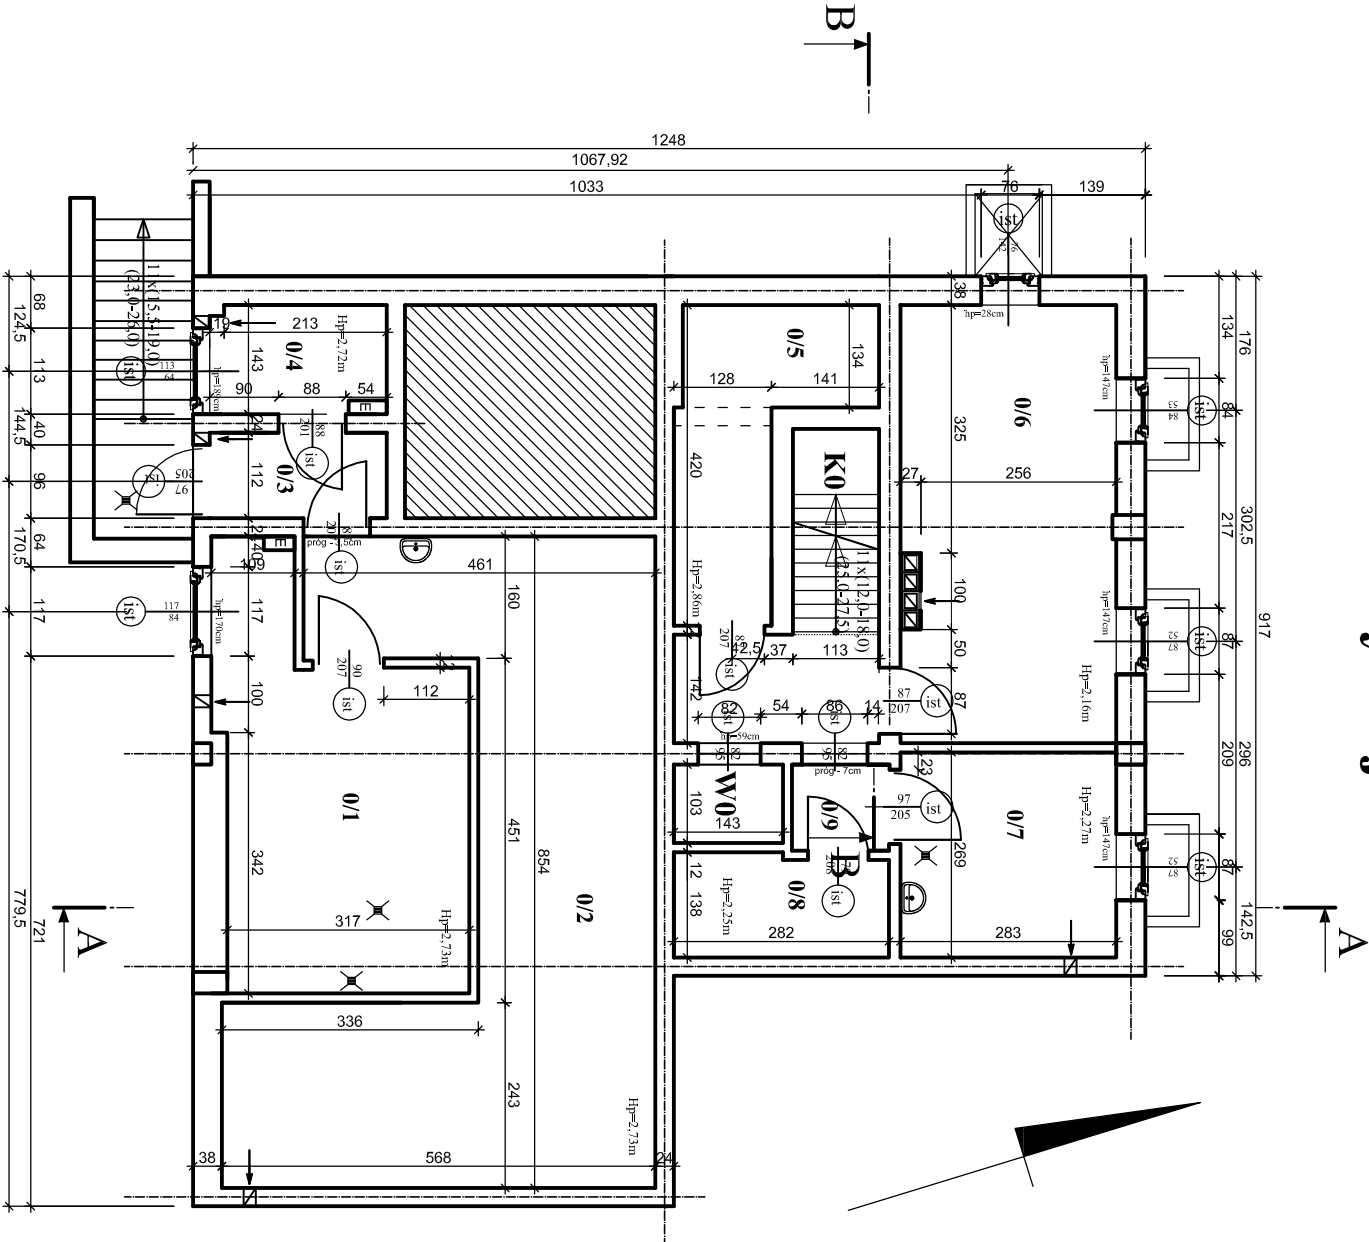

Nr	Pomieszczenie	Posadzka material	Powierzchnia (m ²)
0/1	węzel ciepłoty	plytki gres	15,55
0/2	kommunikacja	plytki gres	31,51
0/3	kommunikacja	plytki gres	2,60
0/4	pom. gospodarcze	plytki gres	3,29
0/5	pom. gospodarcze	posadzka betonowa	7,10
0/6	pom. gospodarcze	posadzka betonowa	15,97
0/7	pom. gospodarcze	posadzka betonowa	7,61
0/8	pom. gospodarcze	posadzka betonowa	3,75
0/9	kommunikacja	posadzka betonowa	5,49
K0	klatka schodowa	posadzka betonowa	3,05
W0	szyb windy	posadzka betonowa	1,47
RAZEM			97,39



**PRACOWNIA PROJEKTOWANIA
BUDOWNICTWA I NADZORU
BUDOWLANEGO**

NIP: 87-4154-18-22, Regon 340825237
ul. Podgórna 30, 87-300 Brodnica, tel: 0-696-375-410

Investor / Adres

GMINA PŁOCK
Al. Stary Rynek 1
09-400 Płock

Projekt / Obiekt

**PRZEBUDOWA
MIEJSKIEGO PRZEDSZKOLA NR 6**

Adres inwestycji

ul Łączniczek14, 09-400 Płock, dz. nr: 203/17, 203/162, 203/213, 239/220

Rysunek / Temat / Treść

INWENTARYZACJA PIWNICA

Projektant

mgr inż. Łukasz Lisieński
upr. bud. nr KUP/0003/POOK/12
nr KPOIB KUP/BO/0193/10

Suplementujący

Andrzej Koryluk
upr. bud. nr AB1-01/131/8-2000
nr KPOIB KUP/BO/3443/02

Faza:

Projekt wykonawczy

Brutto:

BUDOWLANA

SKALA:

1:100

DATA:

sierpień 2014r.

PRAWA AUTORSKIE ZASTRZEŻENIE

Przedmiotowy projekt utworzył architekt-inżynier, jest chroniony prawem autorskim zgodnie z art. 1 i następnymi Ustawy o Prawie Autorskim i Prawach Powoływanych z dnia 4 lutego 1994 roku (Dz.U. nr 24 poz.85 z 23 lutego 1994 r.).