


PRZEKRÓJ B-B

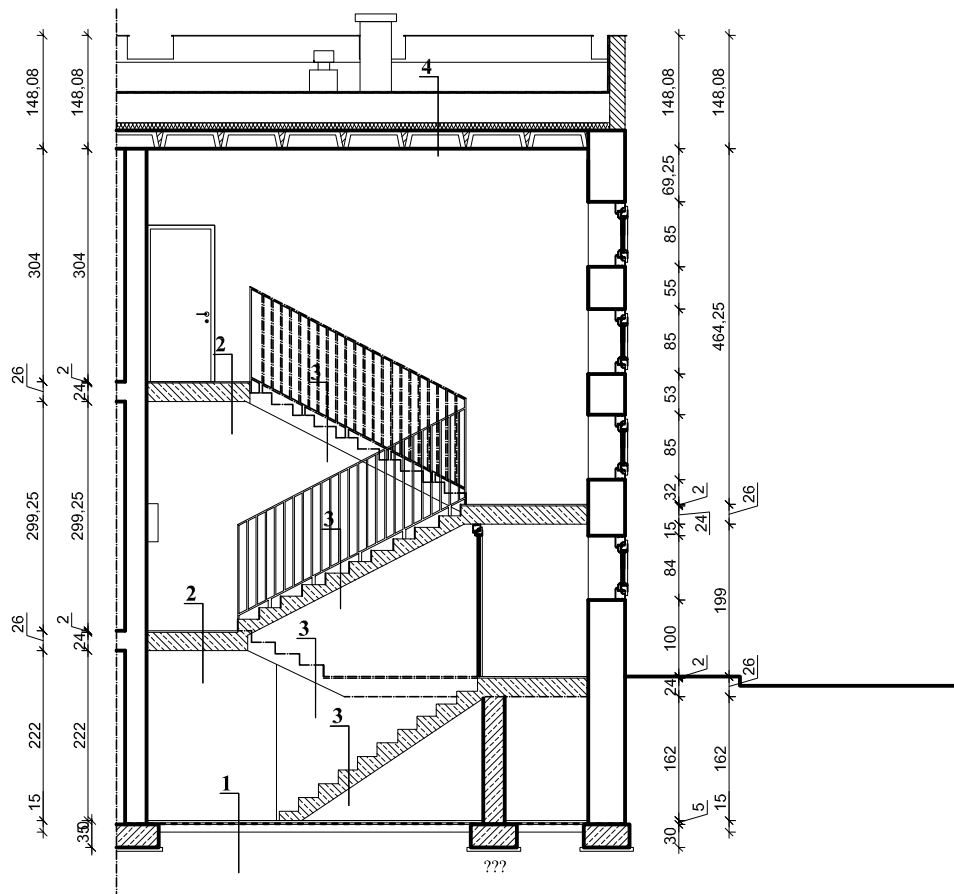

1	Istniejąca posadzka betonowa
	Istniejąca podłoga na gruncie
	Grunt rodzimy
2	Istniejące Lastriko
	Istniejący strop płyta żelazna gr. 24cm
	Istniejący tynk cementowo-wapienny
3	Istniejące Lastriko
	Istniejące schody żelbetowe
	Istniejący tynk cementowo-wapienny
4	Papa
	Płyta korytkowa gr. 10cm
	Pustka powietrzna
	Istniejący styropian
	Istniejący strop płyta żelazna gr. 24cm
	Istniejący tynk cementowo-wapienny



PRACOWNIA PROJEKTOWANIA BUDOWNICTWA I NADZORU BUDOWLANEGO

NIP: 874-154-18-22, Regon 340825237
ul. Podgórna 30, 87-300 Brodnica, tel: 0-696-375-410

Investor / Adres

GMINA PŁOCK

Al. Stary Rynek 1
09-400 Płock

Projekt / Obiekt

PRZEBUDOWA MIEJSKIEGO PRZEDSZKOLA NR 6

Adres inwestycji

ul. Łączniczek 14, 09-400 Płock, dz. nr: 293/17, 293/162, 293/213, 239/220

Rysunek / Temat / Treść

INWENTARYZACJA PRZEKROJ A-A

Projektant

mgr inż.

Łukasz Lisiński

upr. bud. nr KUP/0003/P00K/12
nr KPOIB KUP/BO/0193/10

Sprawdzający

inż.

Andrzej Kiryluk

upr. bud. nr ABIT-OT/7131/8/2000
nr KPOIB KUP/BO/3445/02

Faza:

Projekt wykonawczy

Branża:

BUDOWLANA

SKALA:

1:100

DATA:

sierpień 2014r.

PRAWA AUTORSKIE ZASTRZEŻENIE

Przedmiotowy projekt/utwór architektoniczny jest chroniony prawem autorskim zgodnie z art. 1 i następne Ustawy o Prawie Autorskim i Prawach Pokrewnych z dnia 4 lutego 1994 roku (Dz.U. nr 24 poz.83 z 23 lutego 1994 r.)