


PRZĘKRÓJ A-A

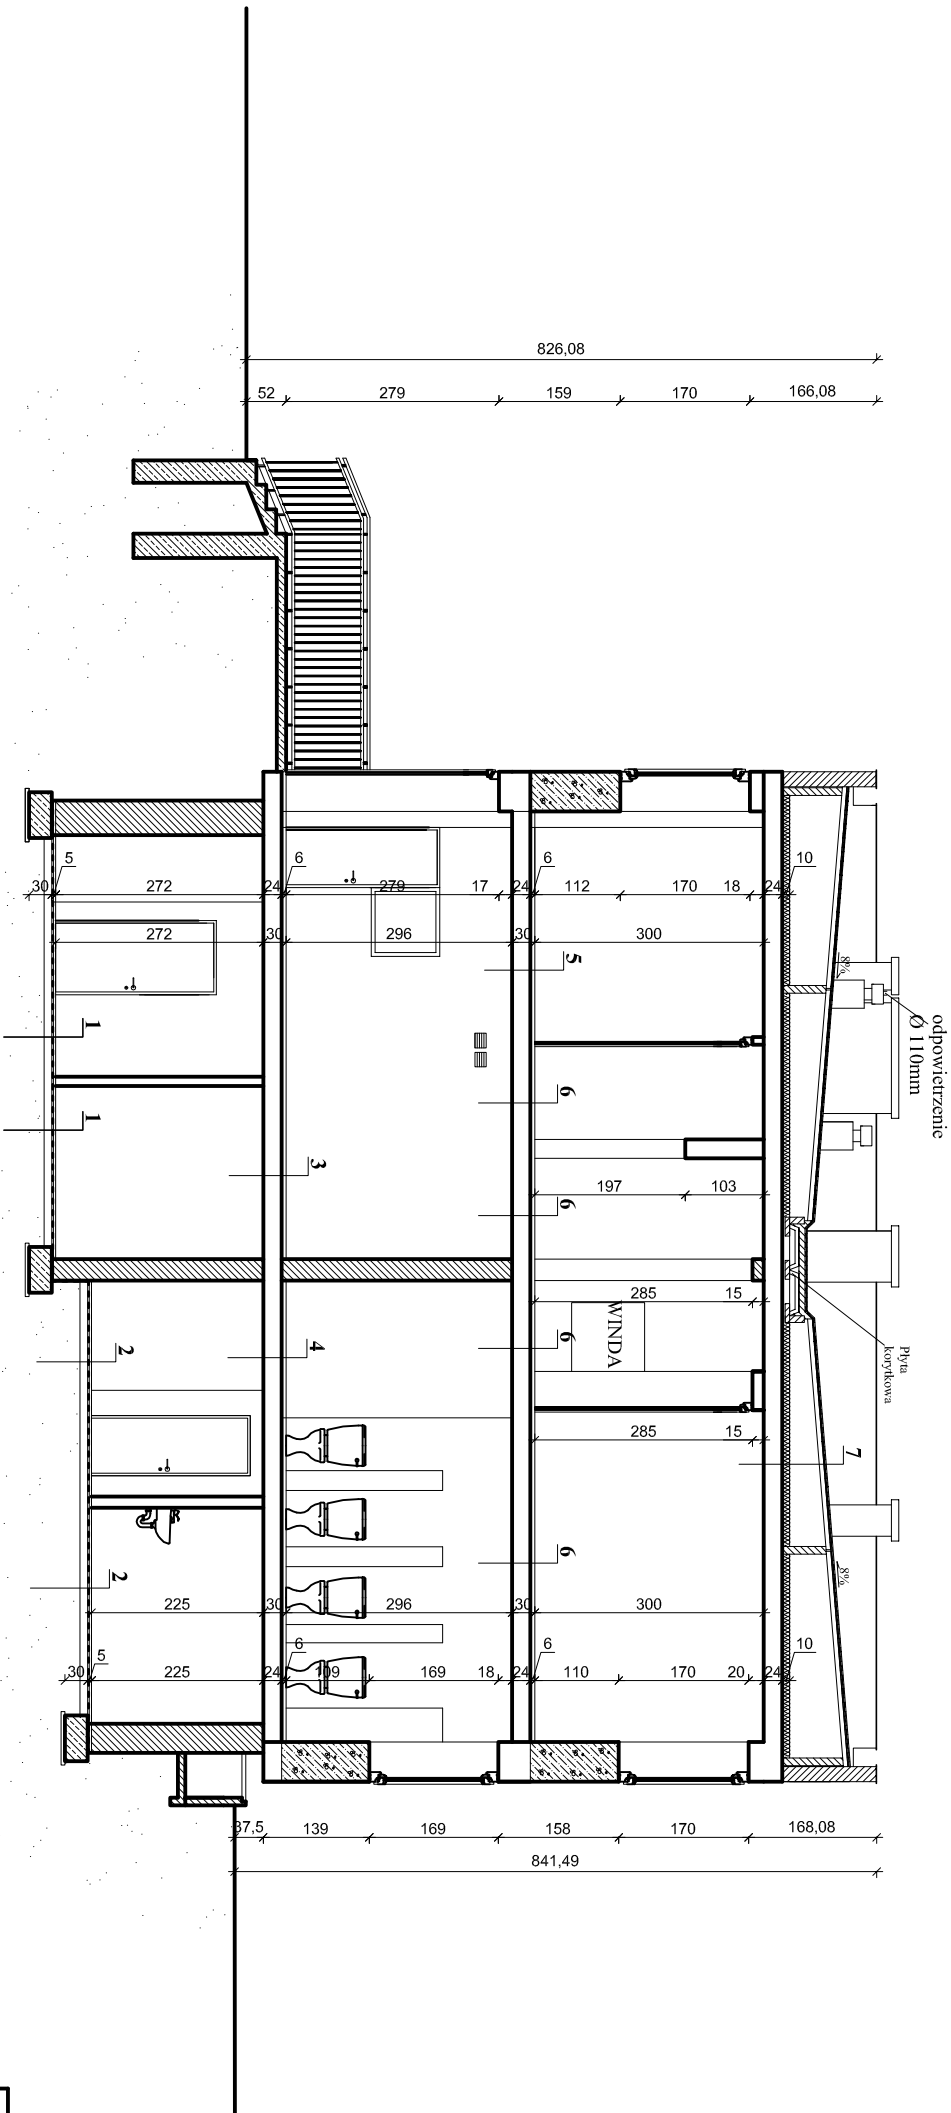

1	Isolujący grzes	4	Isolujące płytki podłogowe	7	Papa
	Isolująca posadzka		Isolujący atrop płyta żelazna gr. 24cm		Płyta krywkowa gr. 10cm
	Isolująca podłoga na gruncie		Isolujący tyłek cementowo-wapniowy		Pusłka powietrzna
	Grunt rodzimy				Isolujący styropian
2	Isolująca posadzka betonowa	5	Isolujące płytki podłogowe		Isolujący atrop płyta żelazna gr. 24cm
	Isolująca podłoga na gruncie		Isolujący atrop płyta żelazna gr. 24cm		Isolujący tyłek cementowo-wapniowy
	Grunt rodzimy				Isolujący tyłek cementowo-wapniowy
3	Isolująca wykładzina dywanowa	6	Isolujące Łazienko		
	Isolujący Parkiet		Isolujący atrop płyta żelazna gr. 24cm		
	Isolujący atrop płyta żelazna gr. 24cm		Isolujący tyłek cementowo-wapniowy		
	Isolujący tyłek cementowo-wapniowy				

**PRACOWNIA PROJEKTOWANIA
BUDOWNICTWA I NADZORU
BUDOWLANEGO**
NIP: 87-4154-18-22, Regon 340825237
ul. Podgórna 30, 87-300 Brodnica, tel: 0-696-375-410

Investor / Adres
GMINA PŁOCK
Al. Stary Rynek 1
09-400 Płock

Projekt / Obiekt
**PRZEBUDOWA
MIEJSKEGO PRZEDSZKOLA NR 6**
Adres inwestycji
ul Łączniczek 14, 09-400 Płock, dz. nr: 293/17

Rysunek / Temat / Treść
PRZĘKRÓJ A-A INWENTARYZACJA

Projektant	Łukasz Lisieński
mgr inż.	upr. bud. nr KUP/0003/POOK/12 nr KPOIB KUP/BO/0193/10
Suprowadzający	Andrzej Koryluk
inż.	upr. bud. nr AB1-01/1318-2000 nr KPOIB KUP/BO/0443/02

Faza:	Brutto:	SKALA:	DATA:
Projekt wykonawczy	BUDOWLANA	1:100	sierpień 2014r.

PRAWA AUTORSKIE ZASTRZEŻENIE
Przedmiotowy projekt utworzył architektoniczny i jest chroniony prawem autorskim zgodnie z art. 1 i następnymi Ustawy o Prawie Autorskim i Prawach Powiazanych z dnia 4 lutego 1994 roku (Dz.U. nr 24 poz.85 z 23 lutego 1994 r.)