


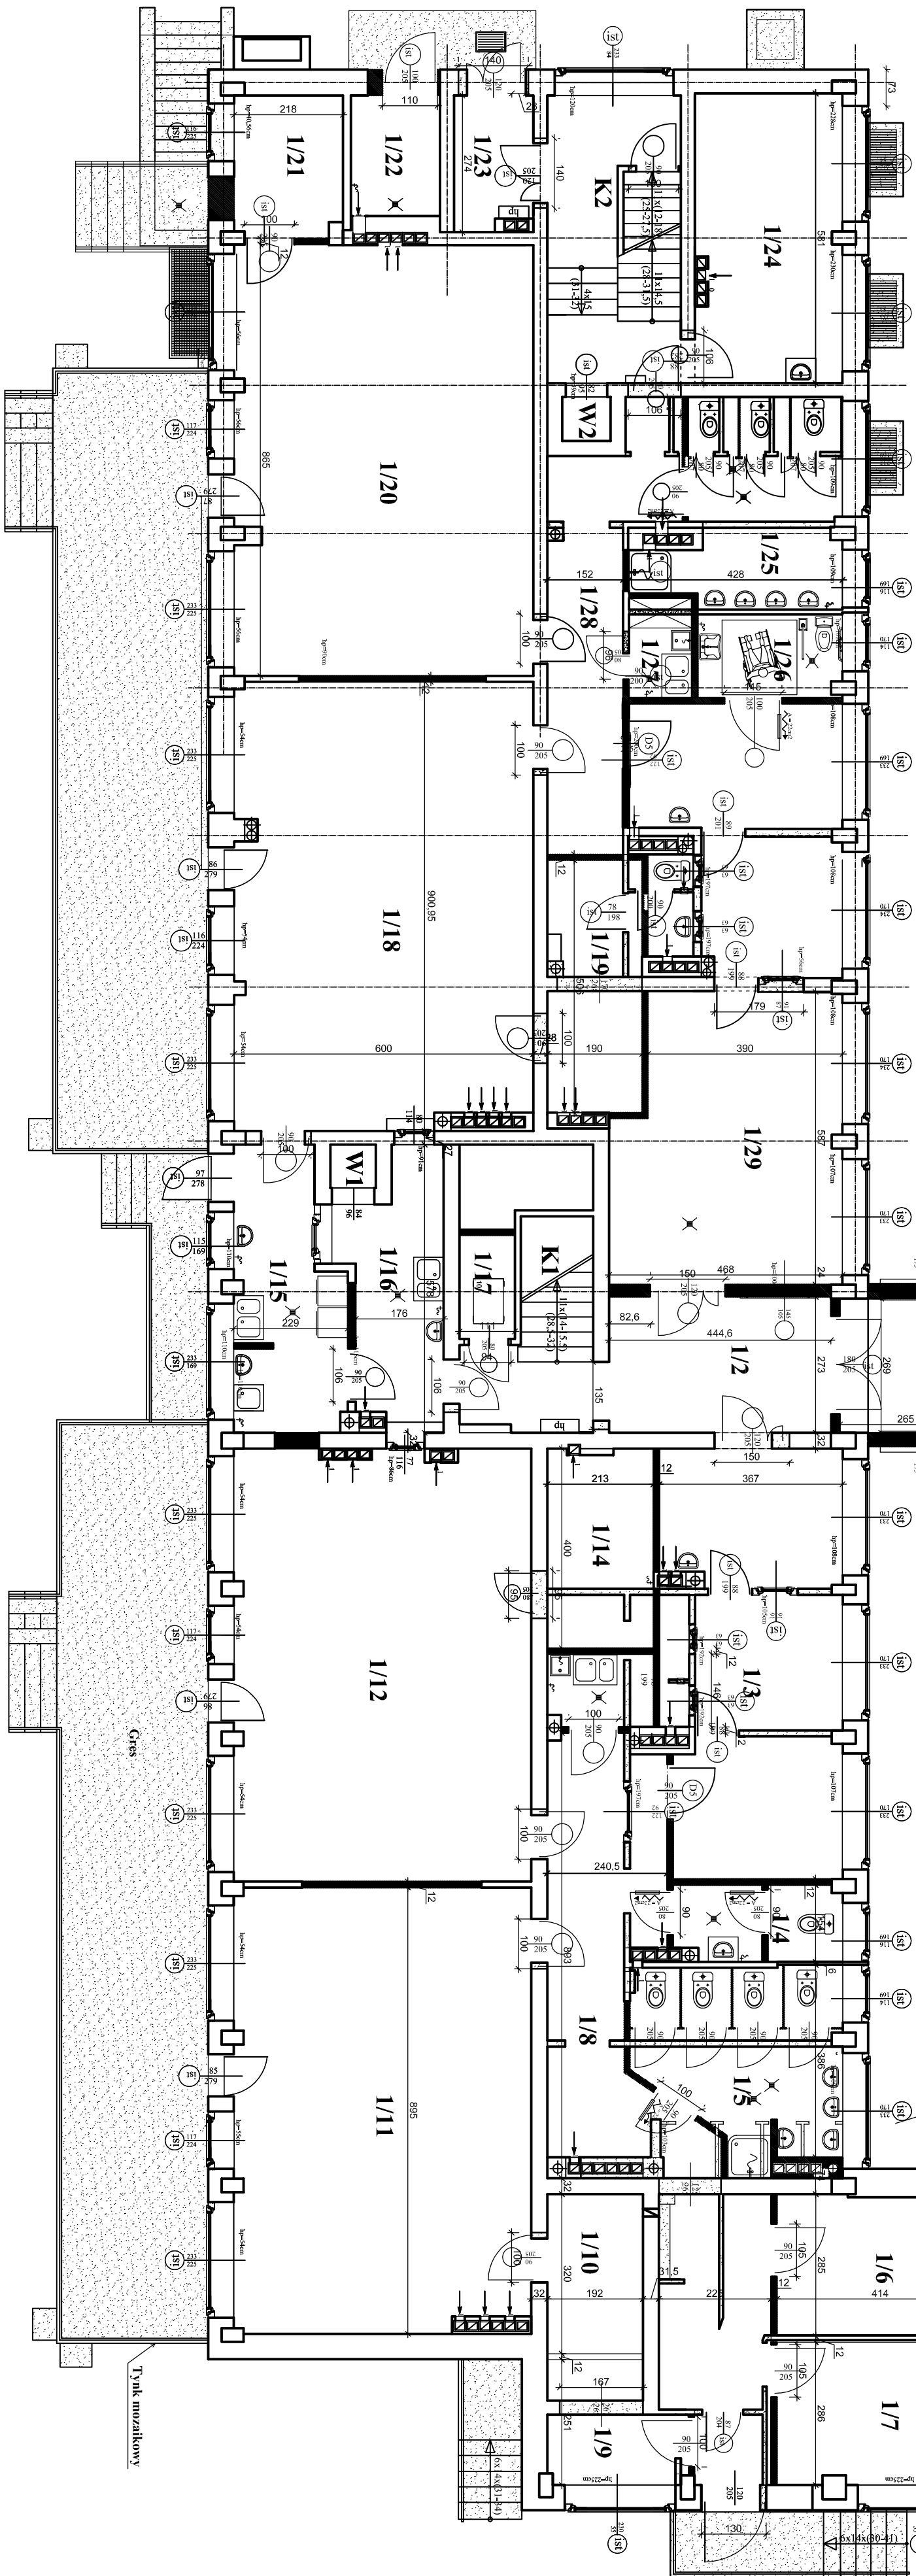

— Elementy budynku i ściany przeznaczone do zamurowania

Wszystkie zbędne piony kanalizacyjne do usunięcia !!!

Problemm	
<i>mygt</i> <i>in:</i> <i>in KPI018 KLP/08/01/13/10</i>	Lukasz Lisinski <i>upn: bud nr KPI/003/BOOK/12</i>
<i>System</i> <i>in:</i> Andrzej Kryluk <i>upn: bud nr ABIT-OT/13.8/3000</i> <i>in KPI018 KLP/03/14/02</i>	
<i>System</i> <i>tech. bud.</i> Hubert Kosowski	

Investor / Adres

GMINA PŁOCK
Al. Stary Kniak 1
09-400 Płock

Projekt / Obiekt

**PRZEBUDOWA I REMONT
MIEJSKIEGO PRZEDSZKOLA NR 6**
adres inwestycji

ul. Łączniczek 14, 09-400 Płock, dz. nr: 293/17,
293/162, 293/213, 239/220

[illegible]