


PRZĘKRÓJ A-A

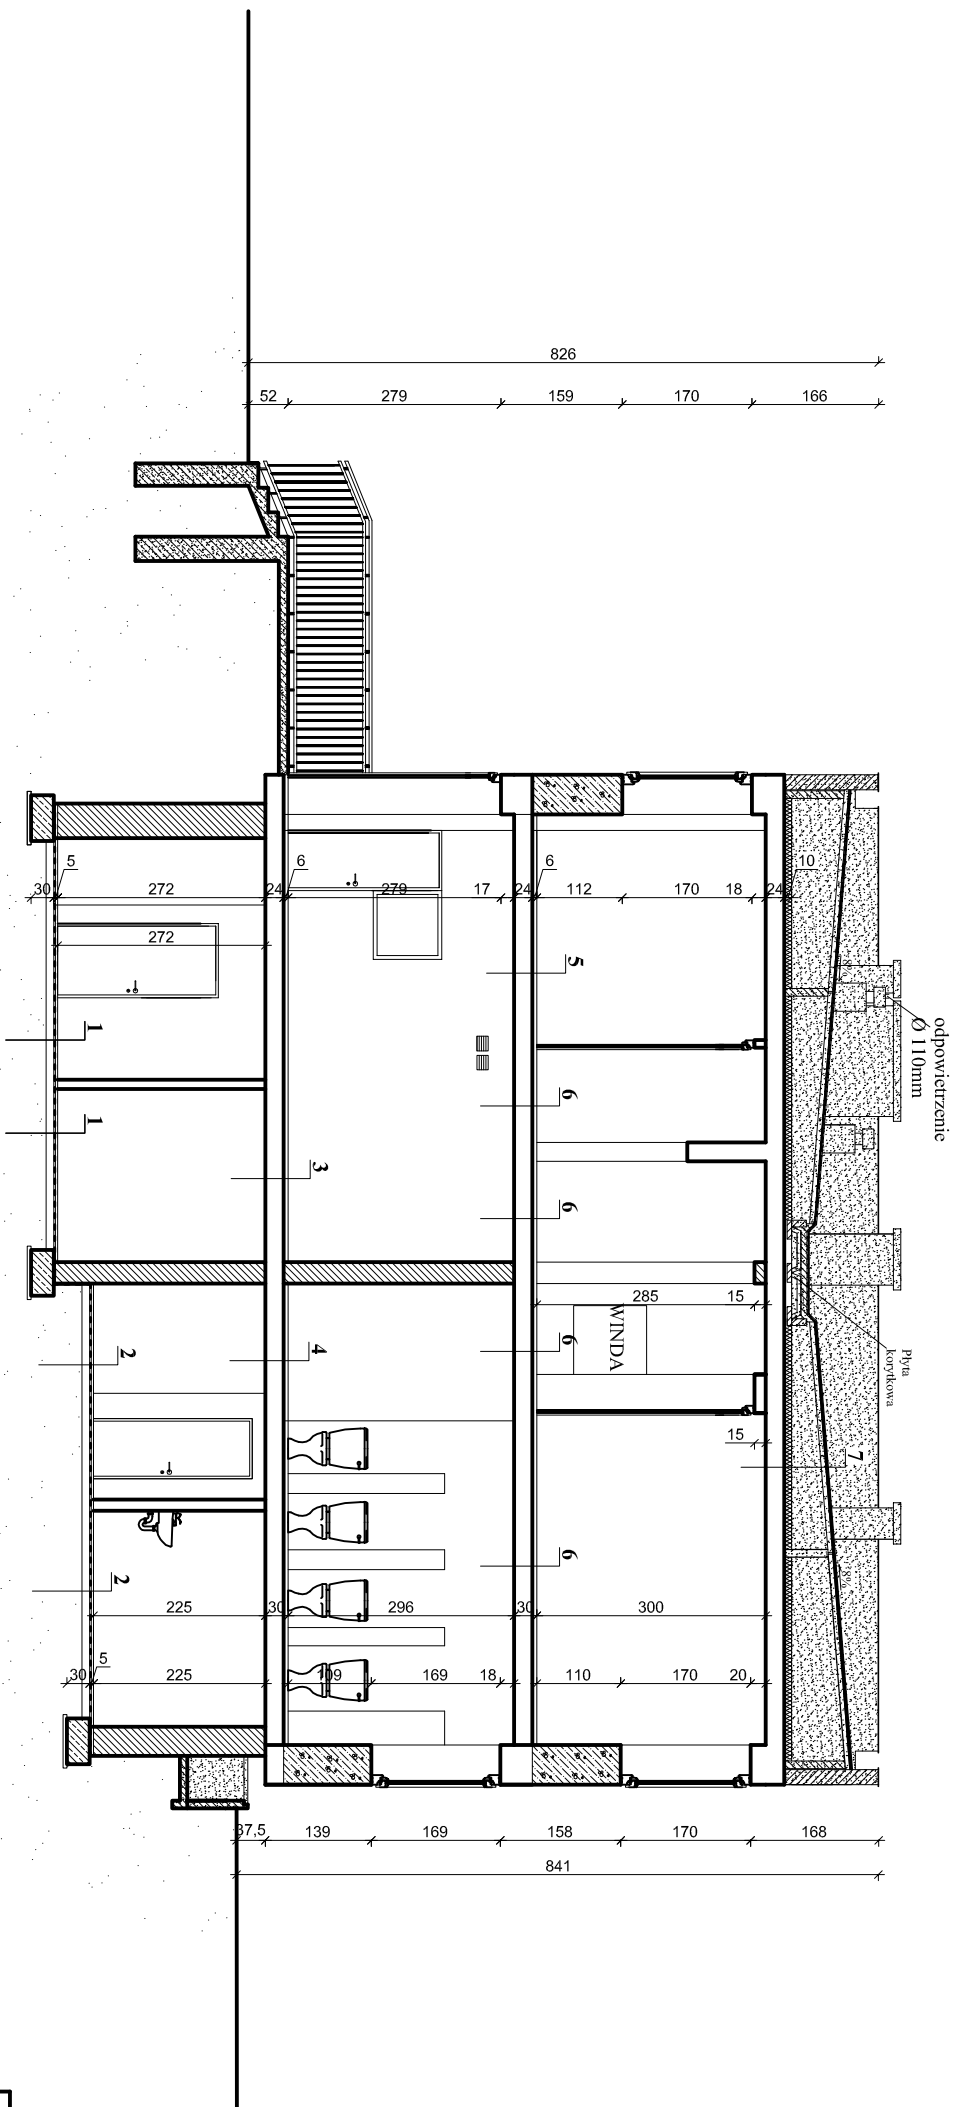

LEGENDA:

- Elementy budynku i ściany przeznaczone do zamurowania
- Elementy budynku i ściany przeznaczone do wyburzenia

**PRACOWNIA PROJEKTOWANIA
BUDOWNICTWA I NADZORU
BUDOWLANEGO**

NIP: 87-4154-18-22, Regon 340825237
ul. Podgórna 30, 87-300 Brodnica, tel: 0-696-375-410

Investor / Adres

GMINA PŁOCK
Al. Stary Rynek 1
09-400 Płock

Projekt / Obiekt

**PRZEBUDOWA
MIEJSKEGO PRZEDSZKOLA NR 6**

Adres inwestycji

ul Łączniczек 14, 09-400 Płock, dz. nr: 293/17

Rysunek / Temat / Treść

PRZĘKRÓJ A-A PRZEBUDOWY

Projektant

mgr inż. Łukasz Lisieński
upr. bud. nr KUP/0003/POOK/12
nr KPOIB KUP/BO/0193/10

Suprowadzający

Andrzej Koryluk
upr. bud. nr AB1-01/131/8-2000
nr KPOIB KUP/BO/0443/02

Facaz

Projekt wykonawczy

Brutto:

BUDOWLANA

SKALA:

1:100

DATA:

sierpień 2014r.

PRAWA AUTORSKIE ZASTRZEŻENIE

Przedmiotowy projekt utworzył architektoniczny i jest chroniony prawem autorskim zgodnie z art. 1 i następnymi Ustawy o Prawie Autorskim i Prawach Powiazanych z dnia 4 lutego 1994 roku (Dz.U. nr 24 poz.85 z 23 lutego 1994 r.)