


PRZĘKRÓJ A-A

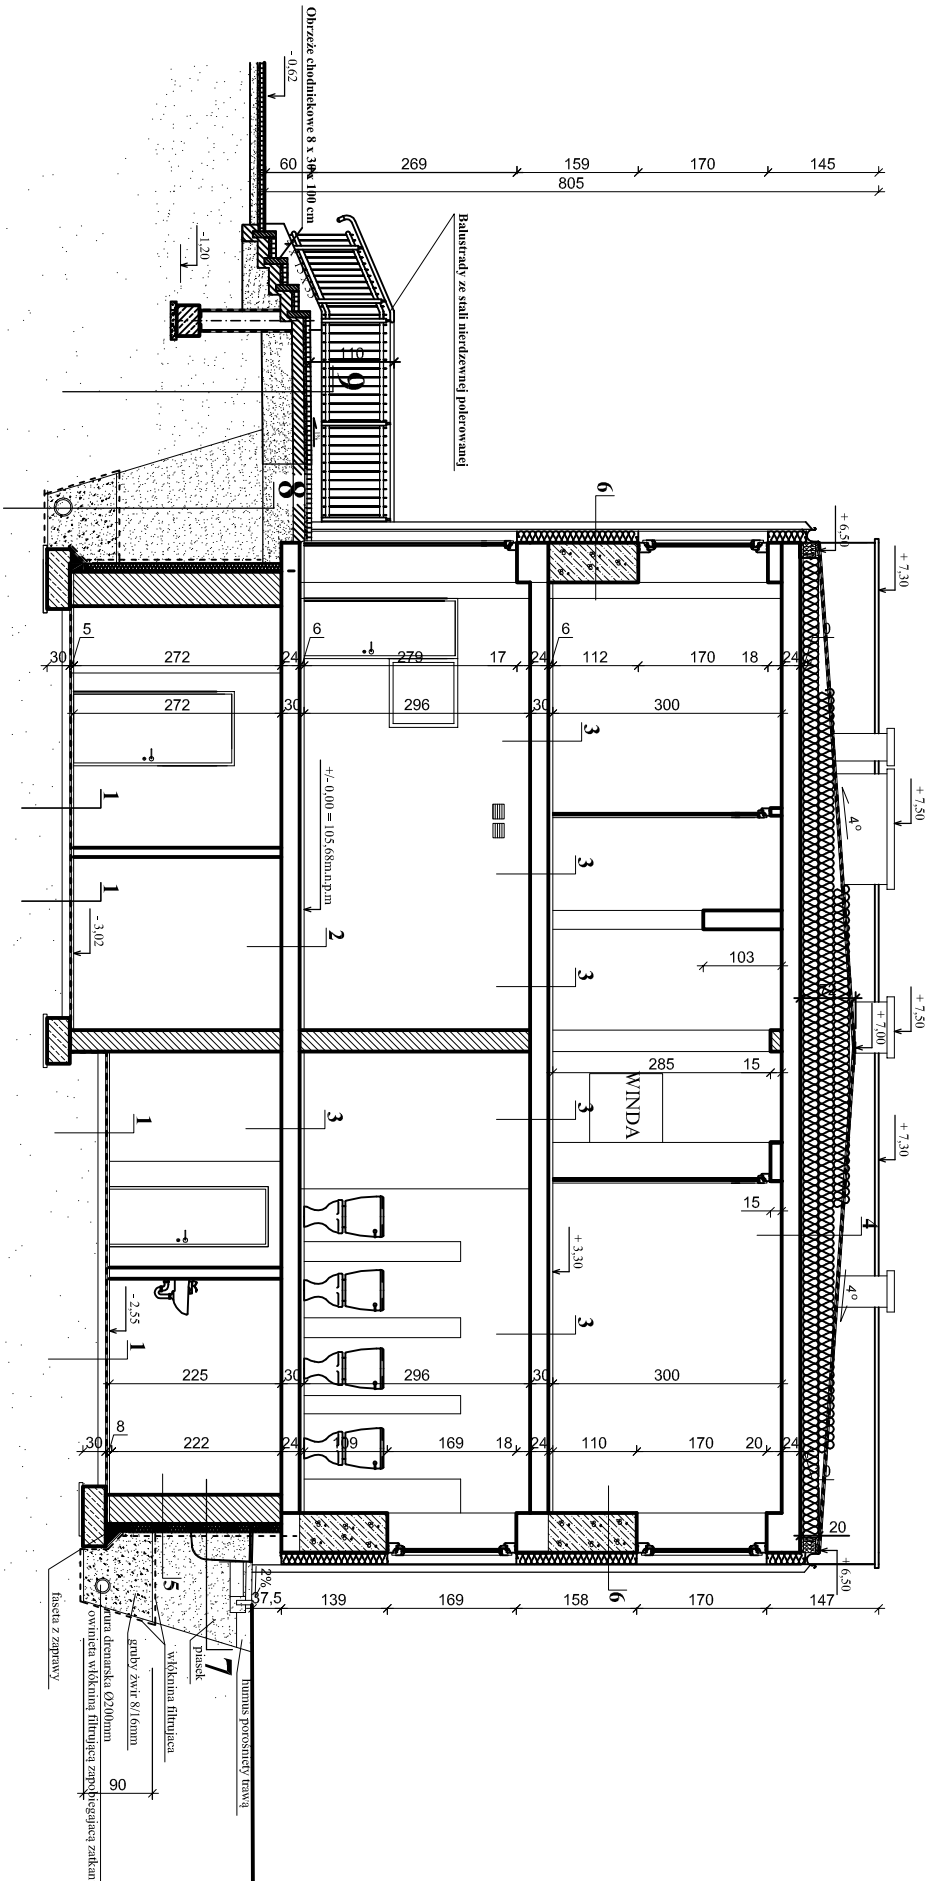

1	terakota
	warsztata podkładowa, gruntuje
	istniejąca posadzka betonowa
	istniejąca podłoga na gruncie
	grunt rodzimy

2	pakiet drewniany
	warsztata wyłożona
	istniejąca posadzka betonowa
	istniejący strop z płyt żelaznych
	tyłek cementowo-wapenny
	gładź gipsowa
	farba emulsyjna

3	terakota
	warsztata podkładowa, gruntuje
	istniejąca posadzka betonowa
	istniejąca podłoga na gruncie
	grunt rodzimy

4	papa grzewcza wierzchniego krycia np. Izolmat Bit G 200 S4 SS
	papa grzewcza podkładowa np. Izolmat Bit G 200 S4
	płyty styropianowe z płytą PSK laminowane papą za nadaniem spadu, gr. przy okapach 20cm, w kalenicy 75cm
	klej bitumiczny lub poliestrowy
	przewodność, papa grzewcza np. Izolmat Bit V60 S3
	impregnat asfaltowy np. Izobitast
	warsztata wyłożona gr. 1,50cm
	istniejące płyty stropowe kamkowe gr. 24,0cm
	tyłek cementowo-wapenny
	gładź gipsowa
	farba emulsyjna

5	piasek
	poliestrowa włókna filinowa (Izolmat Filinowa)
	płyty termoizolacyjno-dźwiękowe z poliestru ekstrudowanego masowe masę
	bitumizacja-kamkowa gr. 10cm
	bitumizacja-kamkowa masa szpachlowa (zoboję przeciwwodna (np. Aquatite-XK)
	warsztata gruntuje
	istniejąca ściana piwnicy

6	farba elewacyjna wg projektu elewacji
	tyłek mineralny elewacyjny 1,50cm
	warsztata podkładu tylnego
	siatka zapobiegająca wibracjom
	stropowa fasadowa gr. 15cm
	istniejący mur z gazobetonu gr. około 10cm na zap. cem. - wap.
	tyłek cem. - wap.
	gładź szpachlowa
	farba emulsyjna

7	piasek
	poliestrowa włókna filinowa (Izolmat Filinowa)
	płyty termoizolacyjno-dźwiękowe z poliestru ekstrudowanego masowe masę
	bitumizacja-kamkowa gr. 10cm
	bitumizacja-kamkowa masa szpachlowa (zoboję przeciwwodna (np. Aquatite-XK)
	warsztata gruntuje
	istniejąca ściana piwnicy

8	humus porośnięty trawą gr. około 25cm
	piasek zagęszczony mechanicznie gr. około 10cm
	włókna filinowa
	głębokość żwiru 8/16mm
	rura drenarska Ø 200mm owinięta włókna filinową zapobiegającą zanieczyszczeniu
	żwir frakcji 8/16mm

9	koska betonowa gr. 6,0cm szlachetna
	podkład cementowo-piaskowy gr. 3,0cm
	chodnik betonowy C12/15 gr. 15cm zagęszczony do D>0,4
	piasek gruboziarnisty około 40 cm zagęszczony do D>0,5
	grunt rodzimy

IN-BU
PRACOWNIA PROJEKTOWANIA
BUDOWNICTWA I NADZORU
BUDOWLANEGO
NIP: 874-154-18-22, Regon 340823237
ul. Podgórska 30, 87-300 Brodnica, tel: 0-696-375-410

Investor / Adres
GINA PŁOCK
Al. Stary Rynek 1
09-400 Płock

Projekt / Obiekt
**PRZEBUDOWA I REMONT
MIEJSKIEGO PRZEDSZKOLA NR 6**

Adres inwestycji
ul. Łęczyński 14, 09-400 Płock, dz. nr: 293/17,
293/162, 293/213, 293/220

Rysunek / Temat / Treść
PRZĘKRÓJ A-A

Projektant
**Hanna Falkiewicz -
Marciniak**
upr. bud. nr BCU.01.08.03
nr KPO.01.08.03.03

Stronujący
Zbigniew Szwedczyk
mgr inż. arch.
upr. bud. nr 56-4/01
nr KPO.01.08.03.03

Projektant
Łukasz Lisieński
mgr inż.
upr. bud. nr KUP.0003.POC.01.12
nr KPO.01.08.03.03.03

Stronujący
Andrzej Kopyński
inż.
upr. bud. nr BCU.01.08.03.03
nr KPO.01.08.03.03.03

Asystent
Hubert Kosiński
tech. bud.

Praca:
Projekt wykonawczy
BUDOWLANA
SKALA:
T: 1:100
DATA:
Syczeń 2017r.

PRAWA AUTORSKIE ZASTRZEŻONE
Przedmiotowy projekt/autor architektoniczny jest chroniony prawem autorskim zgodnie z art. 1 ustawy o Prawie Autorskim i Prawach Pokrewnych z dnia 4 lutego 1994 roku (Dz.U. nr 24 poz. 83 z 23 lutego 1994 r.)