


PIWNICA

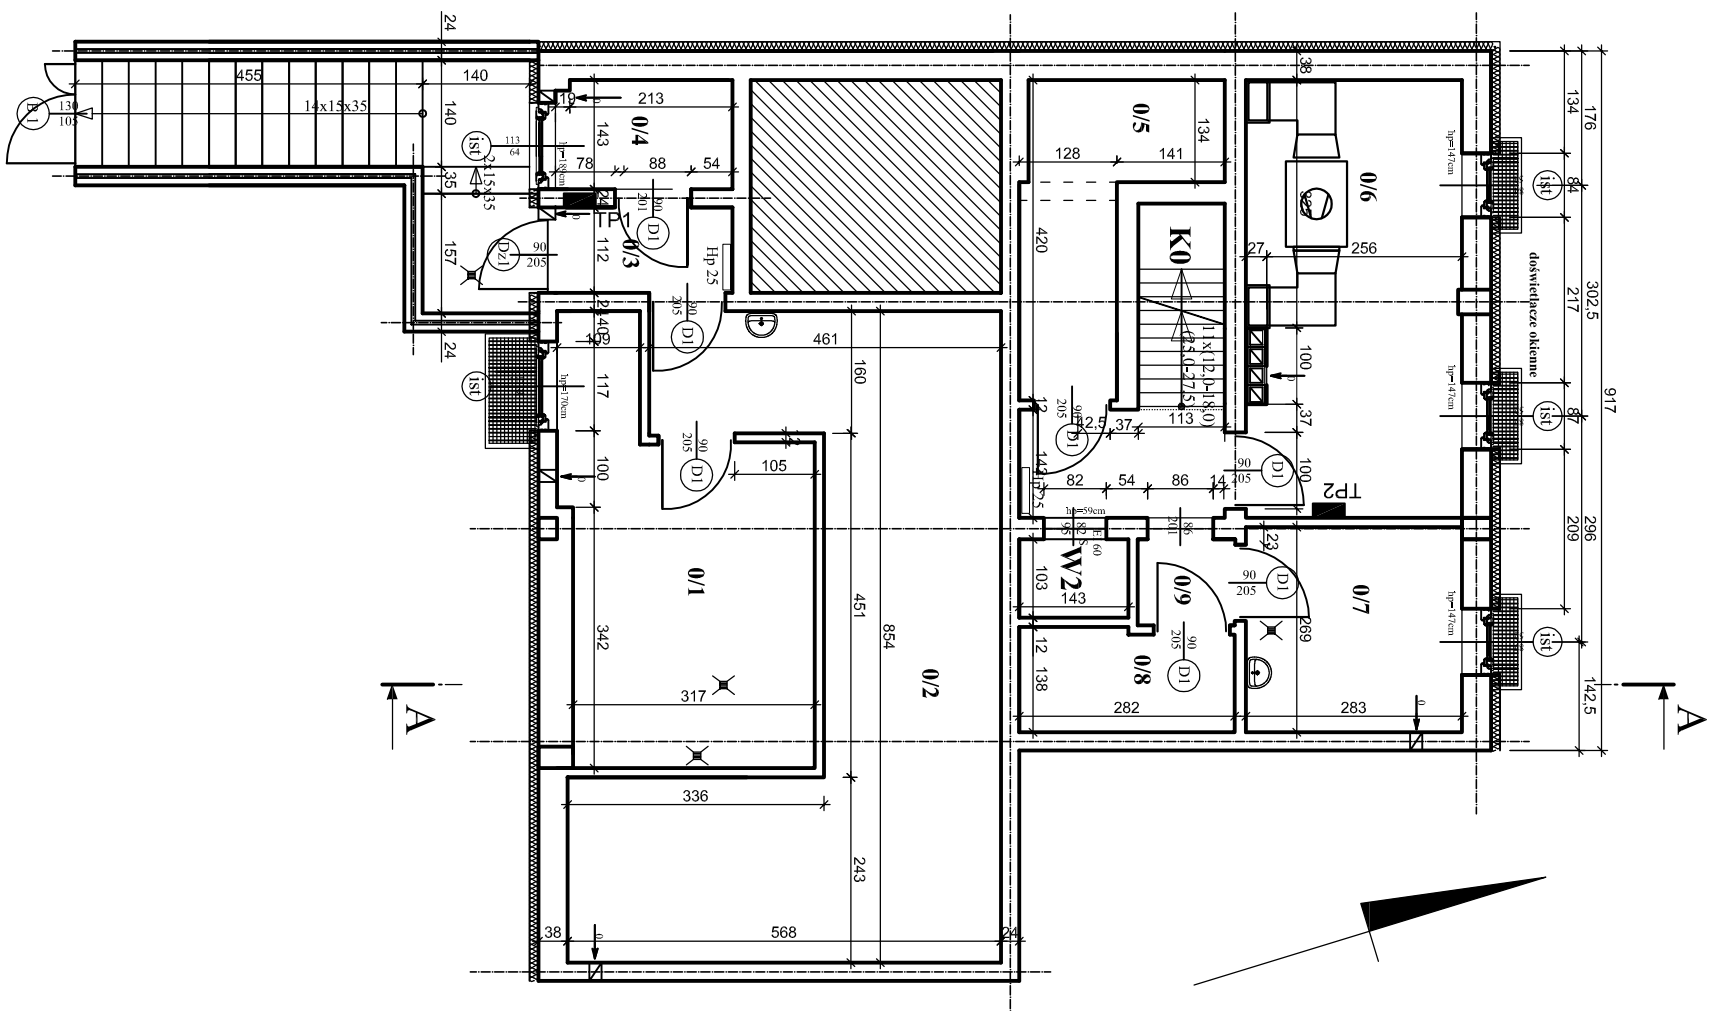

Nr	Pomieszczenie	Posadzka material	Powierzchnia (m ²)
0/1	wieża ciepłoty	plytki gres	15,55
0/2	pom. gospodarcze	plytki gres	31,51
0/3	kommunikacja	plytki gres	2,60
0/4	pom. gospodarcze	plytki gres	3,29
0/5	pom. gospodarcze	plytki gres	7,10
0/6	pom. wentylatorowni	plytki gres	15,97
0/7	pom. gospodarcze	plytki gres	7,61
0/8	pom. gospodarcze	plytki gres	3,75
0/9	kommunikacja	plytki gres	5,49
K0	klatka schodowa	plytki gres	3,05
W0	szyb windy	plytki gres	1,47

RAZEM 97,39

Klasa przepustów instalacyjnych w ścianach i w stropie piwnicy EI 60

OZNACZENIA DRZWI:

Wymiary na osiach otworów drzwiowych
podano w świetle ościeżnicy

 - drzwi łazienkowe, w dolnej części skrzydła otwory wentylacyjne o łącznym przekroju $A > 22 \text{ cm}^2$

S - zamontować samozamykacz w drzwi oznaczonych

El 30 - drzwi o odporności ogniowej 30min



***PRACOWNIA PROJEKTOWANIA
BUDOWNICTWA I NADZORU
BUDOWLANEGO***

NIP: 87415418-22, REGON: 340823537
ul. Podgórska 30, 87-300 Brodnica, tel. 0-606-3754110

INWESTOR / Adres

GINNA PŁOCK
Al. Stary Rynek 1
09-400 Płock

PROJEKT / Obiekt

**PRZEBUDOWA I REMONT
MIEJSKIEGO PRZEDSZKOLA NR 6**

Adres inwestycji

ul Łączniczerek 14, 09-400 Płock, dz. nr: 293/17,
293/162, 293/213, 293/220

Rysunek / Temat / Treść

Rzut piwnicy

<u>Profekiani</u>	<i>mgr inż. arch</i> Hanna Falkiewicz - Marciniak upr. bud. nr B.6.1111.6/65 nr KPOUB-KCP.00.34.4.02	
<u>Sprawdzający</u>	<i>mgr inż. arch</i> Zbigniew Szewczyk upr. bud. nr 56.4/61 nr KPOUB-KCP.01.20	
<u>Projekianti</u>	<i>mgr inż.</i> Łukasz Lisieński upr. bud. nr KUP.0003.POODK.12 nr KPOUB-KUP.BO.0193.110	
<u>Sprawdzający</u>	<i>Andrzej Kiriłuk</i> upr. bud. nr AB.01.11518.3/000 nr KPOUB-KCP.00.34.4.02	
<u>Asystent</u>	<i>tech. bud.</i> Hubert Kostuński	

Faza: **Brzoza:** **SKALA:** **DATA:**
 Projekt wykonawczy BUDOWLANA 1:100 Styczeń 2015r.

PRAWA AUTORSKIE ZASTRZEŻONE

Przedmiotowy projekt/utwór architektoniczny jest chroniony prawem autorskim zgodnie z art. 17 i następnymi Ustawy o Prawie Autorskim i Prawach Pokrewnych z dnia 4 lutego 1994 r. (Dz. U. nr 24, poz. 83 z 23 lutego 1994 r.).