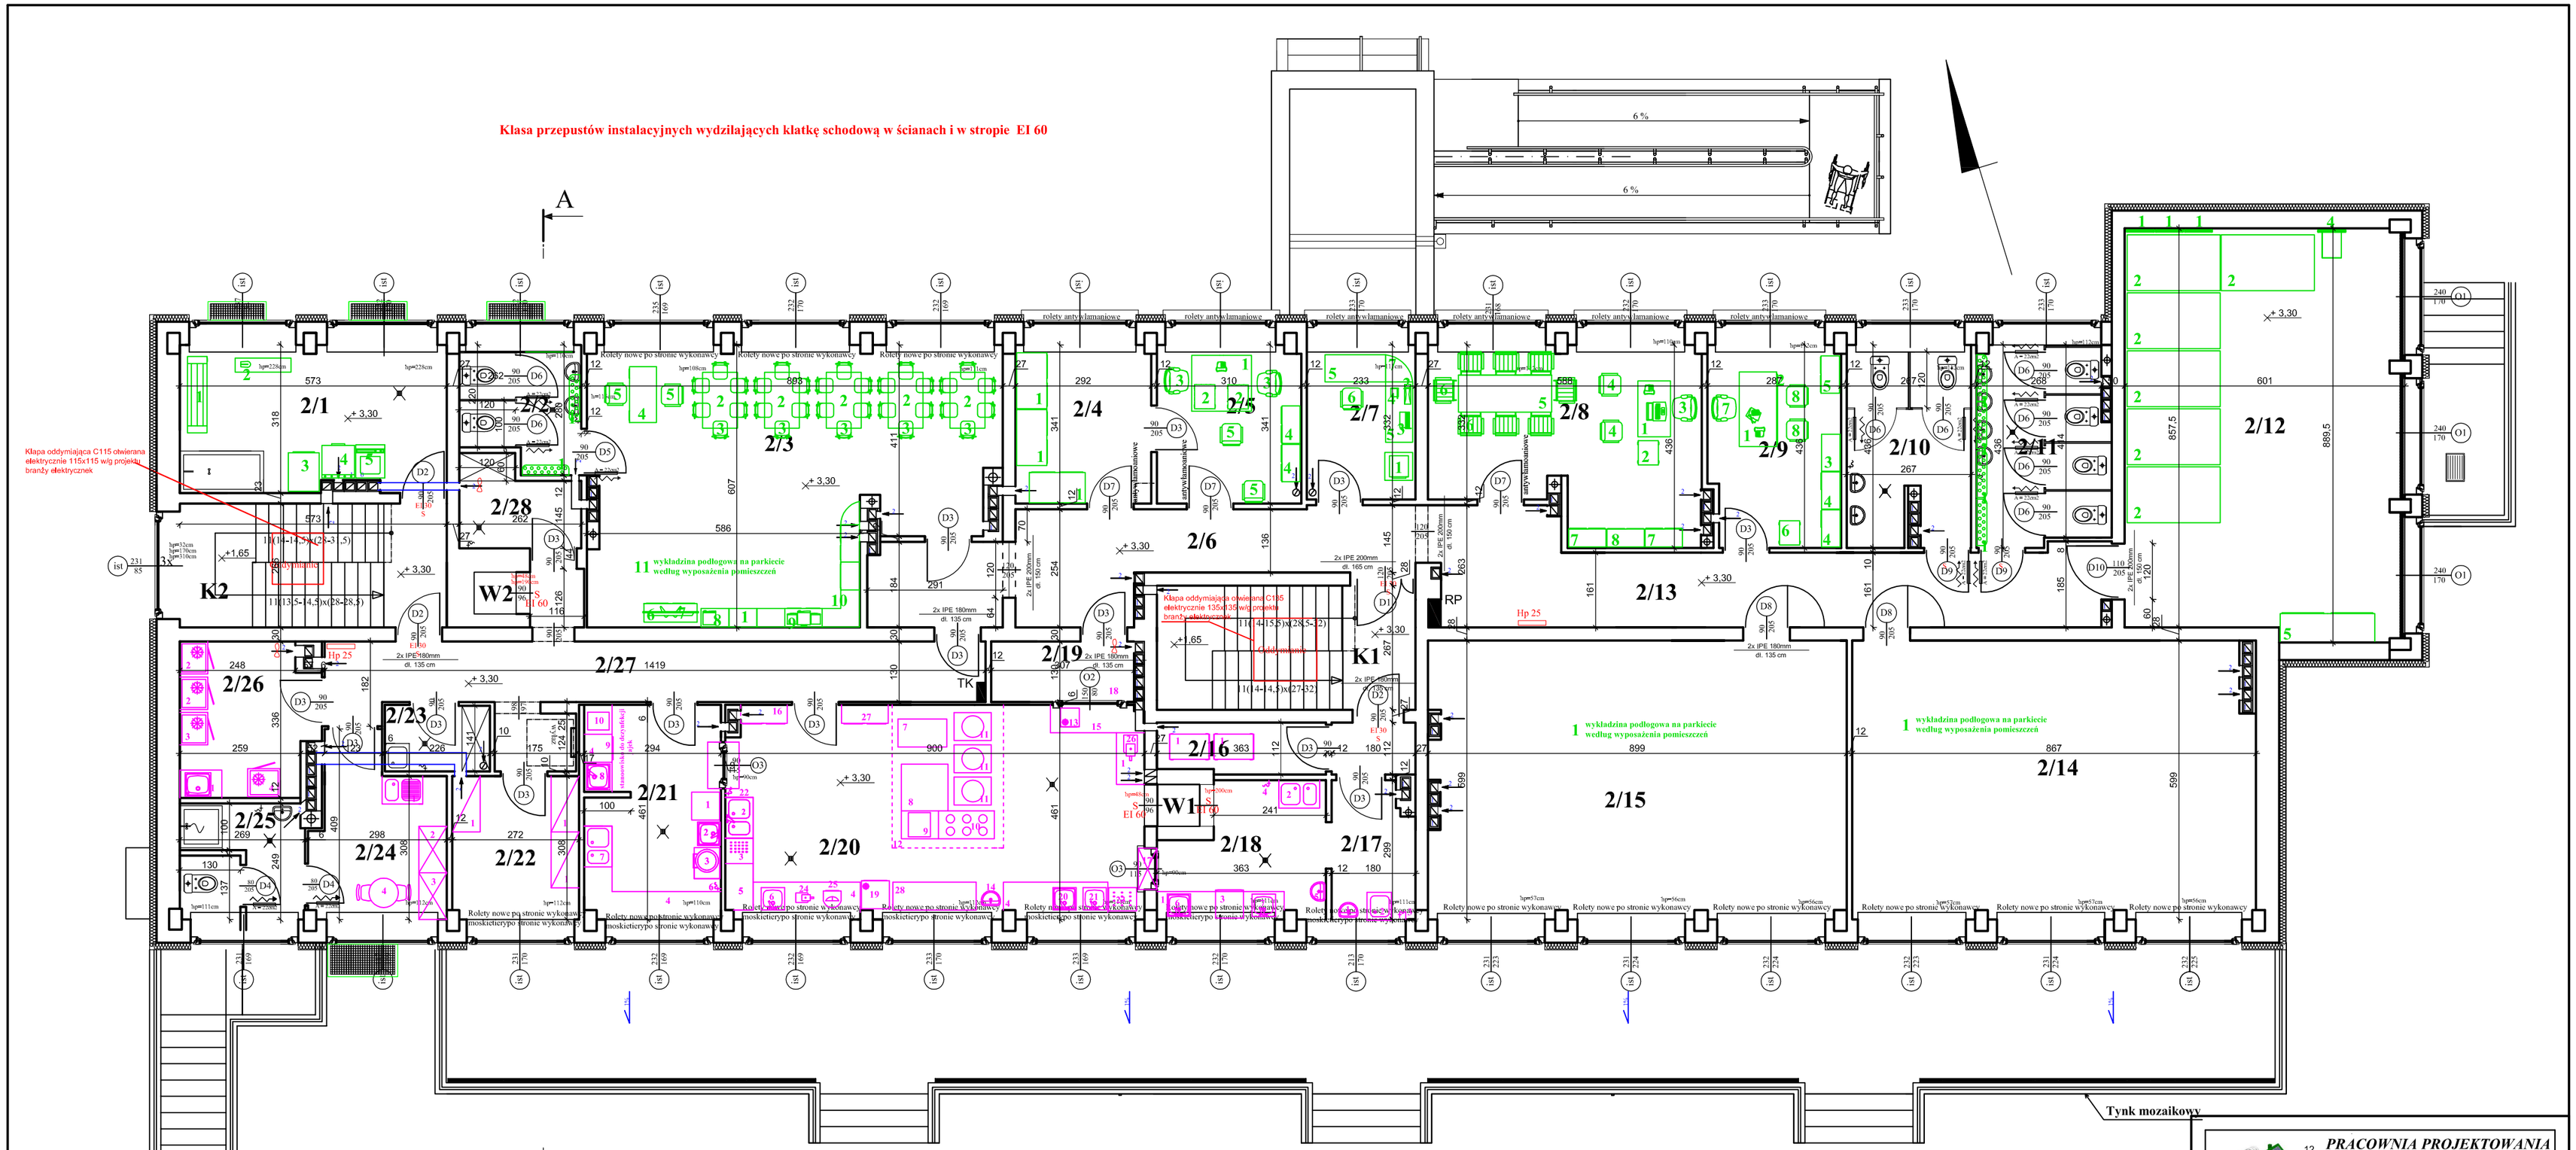

RZUT PIĘTRA

Nr	Pomieszczenie	Posadzka	Powierzchnia (m^2)
2/1	Pralnia, suszarnia	Terakota	17,66
2/2	Łazienka	Terakota	6,53
2/3	Sala 3	Parkiet	46,62
2/4	Archiwum	Parkiet z desek (np. deska Barlinecka)	9,92
2/5	Referent	Parkiet z desek (np. deska Barlinecka)	10,50
2/6	Hall	Terakota antypoślizgowa	20,35
2/7	Pom. biurowe	Parkiet z desek (np. deska Barlinecka)	7,73
2/8	Gab. dyrektora	Parkiet z desek (np. deska Barlinecka)	22,30
2/9	Wice dyrektor	Parkiet z desek (np. deska Barlinecka)	12,17
2/10	WC personelu	Terakota	11,25
2/11	Łazienka	Terakota	11,84
2/12	Sala zajęć rekreacyjnych	Wykładzina przemysłowa PCV zgrzewana z wiwinięciem na ścinę	52,18
2/13	Hall 2	Terakota antypoślizgowa	25,53
2/14	Sala 2	Parkiet	51,24
2/15	Sala 1	Parkiet	53,21
2/16	Wózkownia	Terakota	6,05
2/17	Myjnia wózków	Terakota	5,07
2/18	Zmywalnia	Terakota	9,22
2/19	Śluza wózków	Terakota	3,99
2/20	Kuchnia	Terakota	40,96
2/21	Przygotowanie wstępne	Terakota	13,30
2/22	Mag. spożywczy	Terakota	8,34
2/23	Pom. porządkowe	Terakota	3,20
2/24	Pom. socjalne	Wykładzina przemysłowa PCV zgrzewana z wiwinięciem na ścinę	9,95
2/25	WC	Terakota	6,38
2/26	Mag. chlod.	Terakota	9,30
2/27	Hall 3	Terakota antypoślizgowa	23,24
2/28	Pom. porządkowe	Terakota	4,51
K1	Klatka schodowa nr 1	Terakota antypoślizgowa	14,81
K2	Klatka schodowa nr 2	Terakota antypoślizgowa	15,24
CZĘŚĆ PO PRZEBUDOWIE		RAZEM	520,75

W1	Winda 1	------	0,81
W2	Winda 2	------	0,81
		RAZEM	1,62

POWIERZCHNIA NETTO PIĘTRA: 522,31m^2

OZNACZENIA DRZWI:

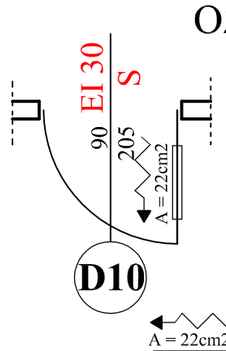

- Wymiary na osiach otworów drzwiowych podano w świetle ościeżnicy

- drzwi łazienkowe, w dolnej części skrzydła otwory wentylacyjne o łącznym przekroju A>22cm

S - zamontować samozamykacz w drzwi oznaczonych literą "S"

EI 30 - drzwi o odporności ogniowej 30min

Przekrój ściany

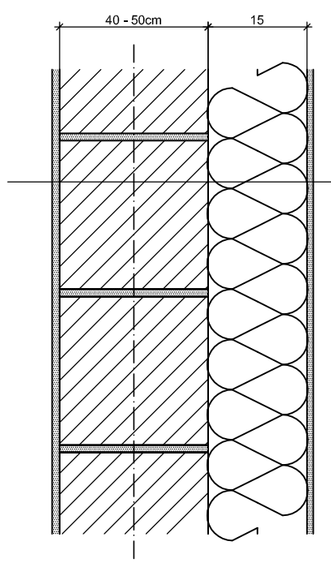

- Farba emulsyjna
- Gładź gipsowa
- Tynk cementowo-wapienny maszynowy gr. 1,5cm
- Istniejąca ściana zewnętrzna
- Styropian fasadowy gr. 15cm
- Siatka zatopiona w dwukrotnym kleju
- Warstwa podkładu tynkarskiego
- Tynk szlachetny minerallny elewacyjny 2mm
- Farba elewacyjna w kolorze pastelowym

PRACOWNIA PROJEKTOWANIA BUDOWNICTWA I NADZORU BUDOWLANEGO
NIP: 874-154-18-22, Regon 340825237
ul. Podgórna 30, 87-300 Brodnica, tel: 0-696-375-410

Inwestor / Adres
GMINA PŁOCK
Al. Stary Rynek 1
09-400 Płock

Projekt / Obiekt
PRZEBUDOWA I REMONT MIEJSKIEGO PRZEDSZKOLA NR 6

Adres inwestycji
ul Łączniczek 14, 09-400 Płock, dz. nr: 293/17, 293/162, 293/213, 293/220

Rysunek / Temat / Treść
Rzut piętra

Projektant
mgr inż. arch — Hanna Falkiewicz - Marciniak, upr. bud. nr BL/A/III/16/63, nr KPOIARP KP-0138

Sprawdzający
mgr inż. arch — Zbigniew Szewczyk, upr. bud. nr 5674/81, nr KPOIARP KP-0120

Projektant
mgr inż. — Łukasz Lisiński, upr. bud. nr KUP/0003/POOK/12, nr KPOIIB KUP/BO/0193/10

Sprawdzający
inż. — Andrzej Kiryluk, upr. bud. nr ABIT-OT-7131/8/2000, nr KPOIIB KUP/BO/3445/02

Asystent
tech. bud. — Hubert Kostański

Faza:	Branża:	SKALA:	DATA:
Projekt wykonawczy	BUDOWLANA	1:100	Styczeń 2015r.

PRAWA AUTORSKIE ZASTRZEŻONE
Przedmiotowy projekt/utwór architektoniczny jest chroniony prawem autorskim zgodnie z art. i następne Ustawy o Prawie Autorskim i Prawach Pokrewnych z dnia 4 lutego 1994 roku (Dz.U. nr 24 poz.83 z 23 lutego 1994 r.)