



Przekrój A-A

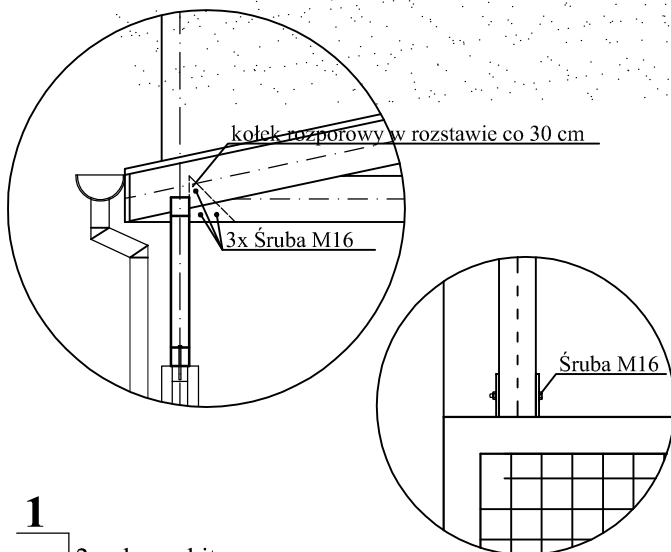

- 1
 - 2 x dysperbit
 - Ściana z bloczków betonowych gr. 24cm
 - 2 x dysperbit
- 2, 3
 - Kostka brukowa w kolorze szarym gr. 6cm
 - Warstwa wiążąca - podsypka cementowo-piaskowa - 3cm
 - Warstwa odsączająca - piasek gr. 15cm
 - Grunt rodzimy zagęszczony mechanicznie do $I_d = 0,96$
- 4
 - arkusze blachy płaskkiej powlekanej w kolorze grafitowym
 - papa asfaltowa podkładowa na SBS-ie gr. 3,2mm
 - deskowanie pełne z desek* gr. 3,2cm
 - jętka* 6x16cm, krokiew* 6x16cm

* - elementy drewniane dwukrotnie zainpregnować preparatem pleśń i grzybobójczym oraz preparatem ognioochronnym do stopnia nie rozprzestrzeniania ognia.

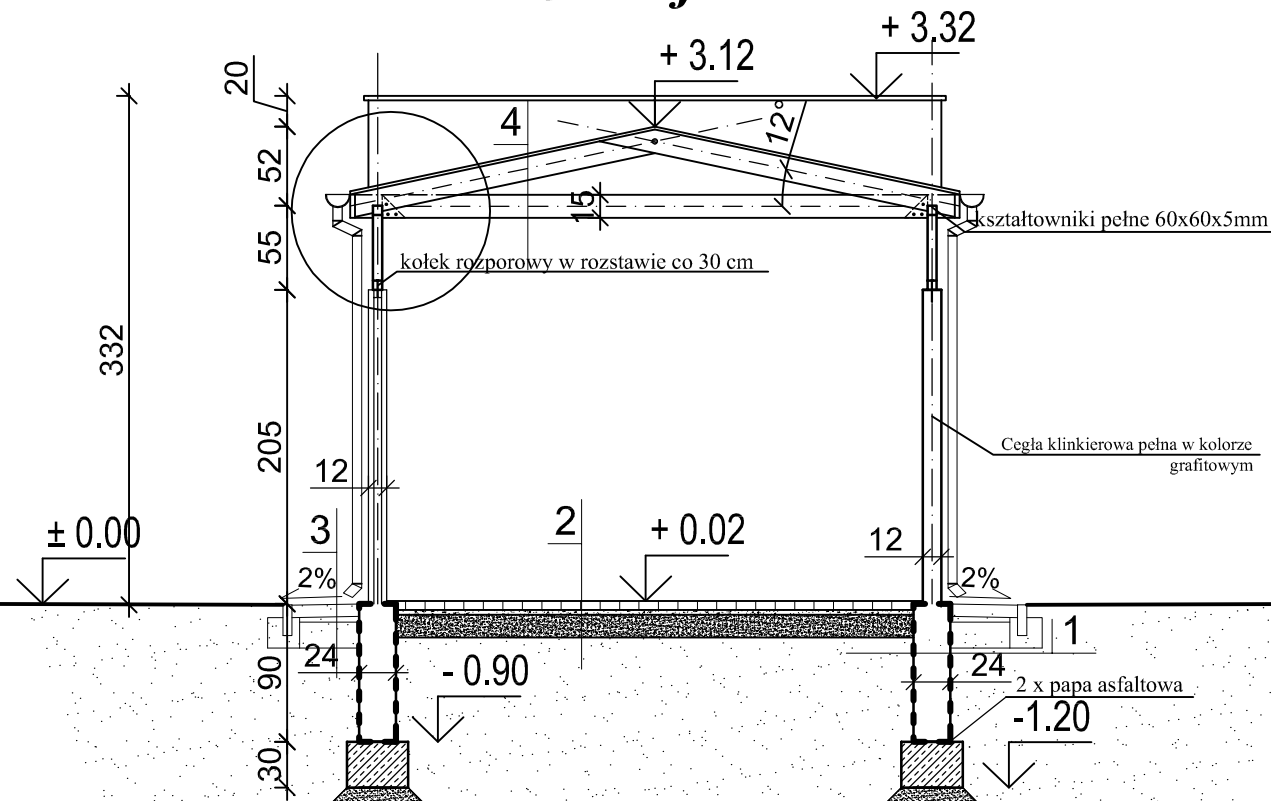

**PRACOWNIA PROJEKTOWANIA
BUDOWNICTWA I NADZORU
BUDOWLANEGO**

NIP: 874-154-18-22, Regon 340825237
ul. Podgórna 30, 87-300 Brodnica, tel: 0-696-375-410

Investor / Adres

GMINA PŁOCK

Al. Stary Rynek 1
09-400 Płock

Projekt / Obiekt

**PRZEBUDOWA I REMONT
MIEJSKIEGO PRZEDSZKOLA NR 6**

Adres inwestycji

ul Łączniczek 14, 09-400 Płock, dz. nr: 293/17

Rysunek / Temat / Treść

Śmietnik - Przekrój A-A

Projektant

mgr inż. **Łukasz Lisiński**
upr. bud. nr KUP/0003/POOK/12
nr KPOIB KUP/BO/0193/10

Sprawdzający

inż. **Andrzej Kiryluk**
upr. bud. nr ABIT-OT/7131/8/2000
nr KPOIB KUP/BO/3445/02

Asystent

tech. bud. **Hubert Kostański**

Faza:

Projekt wykonawczy

Branża:

BUDOWLANA

SKALA:

1:50

DATA:

styczeń 2015r.

PRAWA AUTORSKIE ZASTRZEŻONE

Przedmiotowy projekt/utwór architektoniczny jest chroniony prawem autorskim zgodnie z art. 1 i następnymi Ustawy o Prawie Autorskim i Prawach Pokrewnych z dnia 4 lutego 1994 roku (Dz.U. nr 24 poz.83 z 23 lutego 1994 r.)