

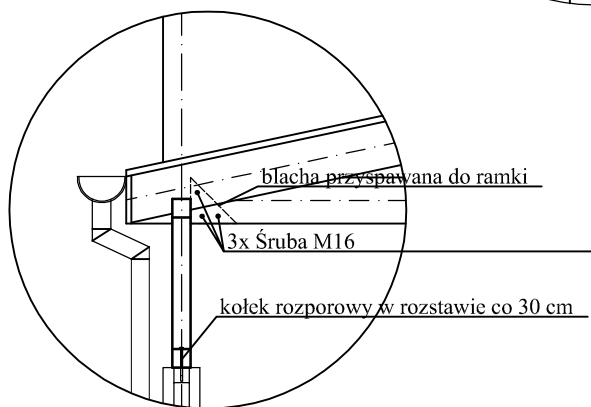
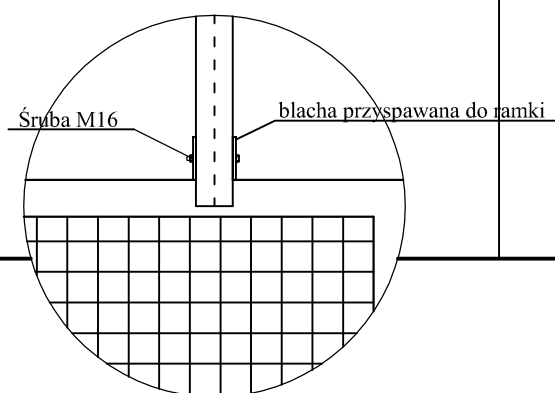


450
15 70 70 70 70 70 70 15

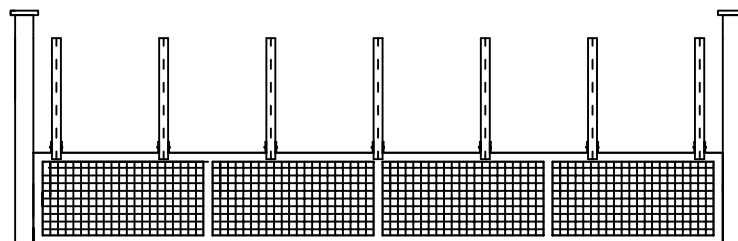

SZCZEGÓŁ RAMKI

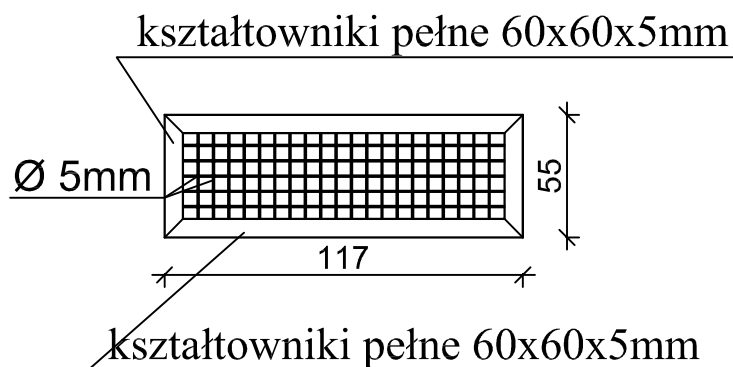

**PRACOWNIA PROJEKTOWANIA
BUDOWNICTWA I NADZORU
BUDOWLANEGO**

NIP: 874-154-18-22, Regon 340825237
ul. Podgórna 30, 87-300 Brodnica, tel: 0-696-375-410

Investor / Adres

GMINA PŁOCK

Al. Stary Rynek 1
09-400 Płock

Projekt / Obiekt

**PRZEBUDOWA I REMONT
MIEJSKIEGO PRZEDSZKOLA NR 6**

Adres inwestycji

ul Łączniczek 14, 09-400 Płock, dz. nr: 293/17

Rysunek / Temat / Treść

Śmietnik - Szczegół mocowania ramki

Projektant

mgr inż.

Lukasz Lisiński

upr. bud. nr KUP/0003/POOK/12
nr KPOHB KUP/BO/0193/10

Sprawdzający

inż.

Andrzej Kiryłuk

upr. bud. nr ABIT-OT/7131/8/2000
nr KPOHB KUP/BO/3445/02

Asystent

tech. bud.

Hubert Kosiński

Faza:

Projekt wykonawczy

Branża:

BUDOWLANA

SKALA:

1:50

DATA:

styczeń 2015r.

PRAWA AUTORSKIE ZASTRZEŻONE

Przedmiotowy projekt/utwór architektoniczny jest chroniony prawem autorskim zgodnie z art. 1 i następnymi Ustawy o Prawie Autorskim i Prawach Pokrewnych z dnia 4 lutego 1994 roku (Dz.U. nr 24 poz.83 z 23 lutego 1994 r.)