

Nr	Pomieszczenie	Posadzka materiał
0/1	węzeł ciepły	plytki gres
0/2	pom. gospodarcze	plytki gres
0/3	komunikacja	plytki gres
0/4	pom. gospodarcze	plytki gres
0/5	pom. gospodarcze	plytki gres
0/6	pom. wentylatorowni	plytki gres
0/7	pom. gospodarcze	plytki gres
0/8	pom. gospodarcze	plytki gres
0/9	komunikacja	plytki gres
K0	klatka schodowa	plytki gres
W0	szczyb windy	plytki gres

LEGENDA

- G


- proj. oprawa świetłówkowa, nastropowa, świetłóki T5 2x35 W, cała obudowa z PC, klipsy INOX w standardzie, EVG, IP65, IK10
- Ew1

- proj. oprawa ewakuacyjna wykonana z poliwęglanu, montowana nastropowo, źródło power LED 3 W, optyka do korytarzy, czas pracy awaryjnej min. 1 h, IP41, oprawa współpracująca z systemem monitoringu opraw awaryjnych
- Ew5

- proj. oprawa ewakuacyjna wykonana z poliwęglanu, montowana na ścianie, źródło LED 3,2 W, czas pracy awaryjnej min. 1 h, IP22, oprawa współpracująca z systemem monitoringu opraw awaryjnych
- J

- proj. oprawa świetłówkowa, nastropowa/naścienna, świetłóki TC-L 2x18 W, cała obudowa z PC, EVG, IP65, IK10
- proj. łącznik oświetleniowy pojedynczy, IP44, p/t
- proj. łącznik oświetleniowy świecznikowy, IP44, p/t
- proj. łącznik oświetleniowy schodowy, IP44, p/t
- TP1

- proj. tablice rozdzielcze
- TP2

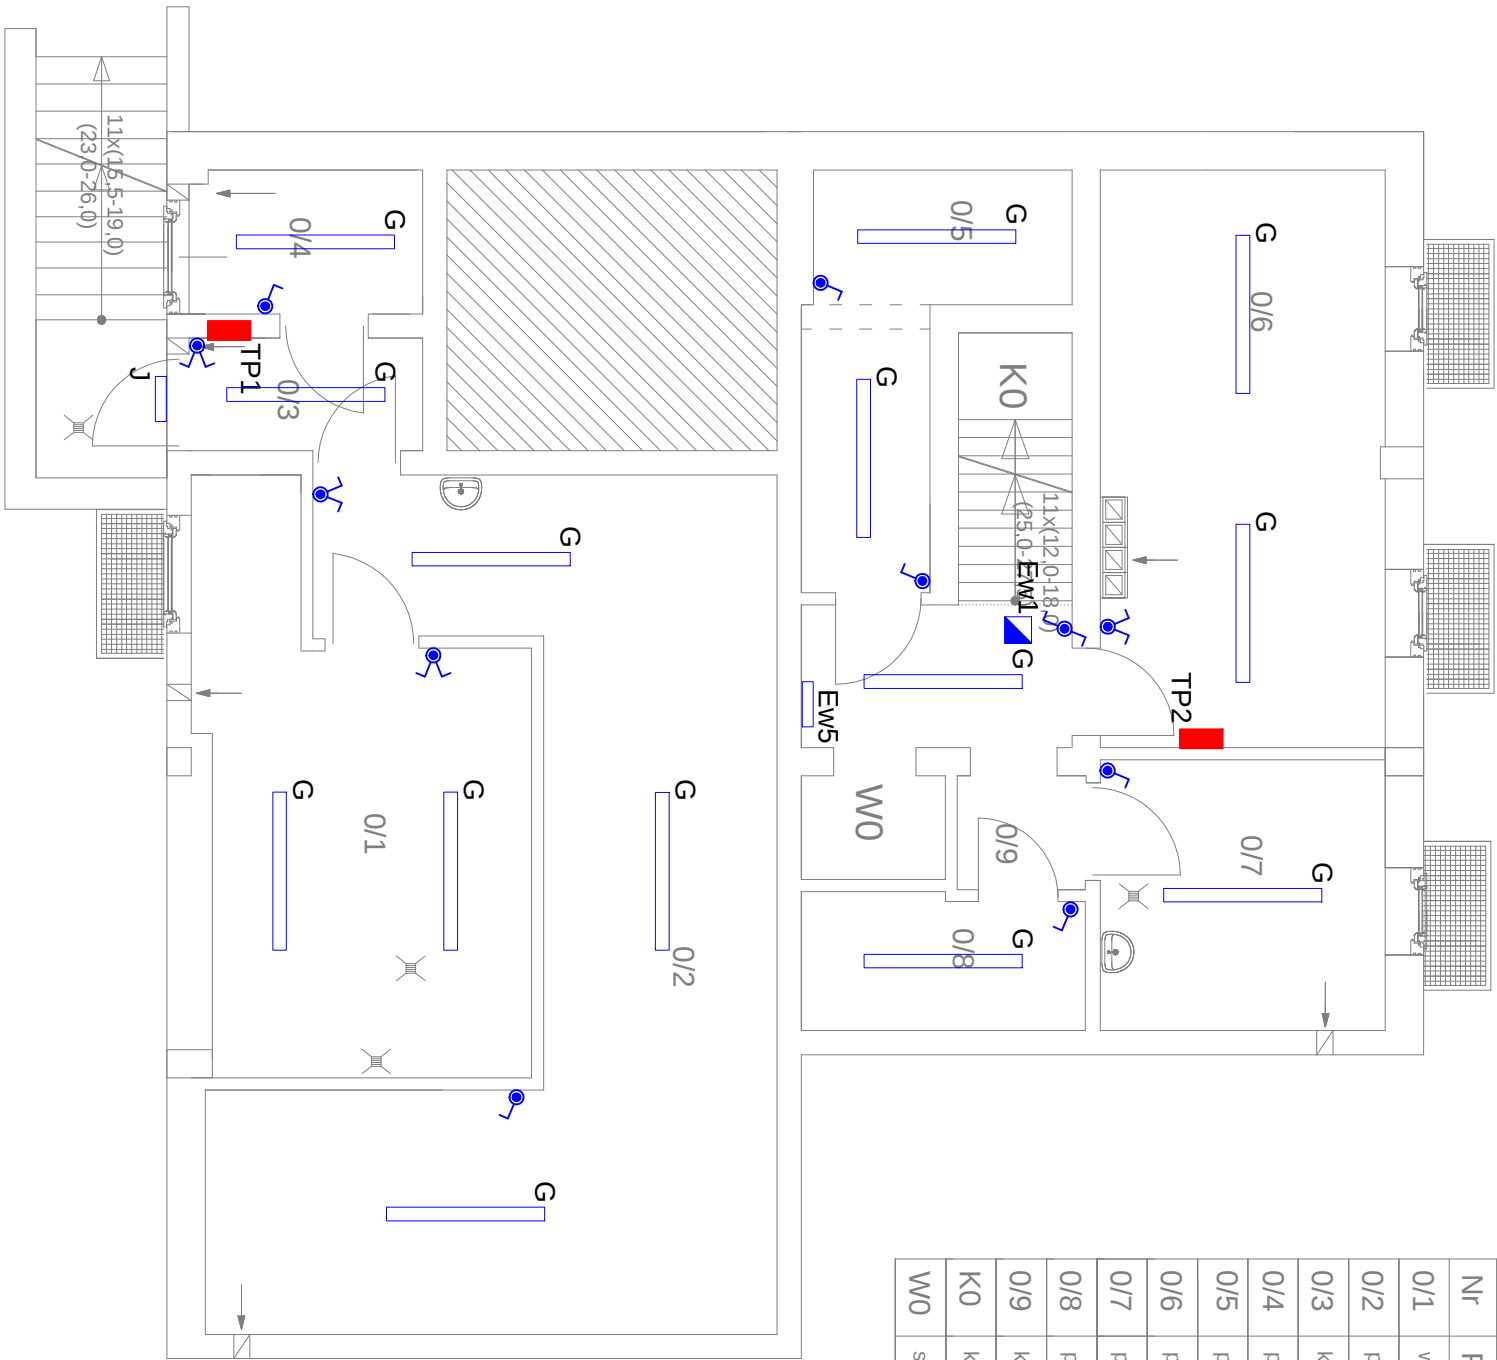

UKŁAD
SIECI TN-S

INWESTOR: Gmina Płock Al. Stary Rynek 1 09-400 Płock		Biuro Projektów i Nadzorów "ELMARO" Robert Łęgowski tel. 784 524 793, email: biuro@elmaro@gmail.com			
OBJEKT: Przebudowa Miejskiego Przedszkola nr 6 ul. Łączniczek 14 09-400 Płock działka nr 293/17, 293/162, 293/213, 293/220		TYTUŁ RYSUNKU INSTALACJE ELEKTRYCZNE - OŚWIETLENIE - PIWNICA		DATA: 01.2015	NR LUSZ: 1/1
Funkcja	Imię i nazwisko	Nr uprawnień	Podpis	SKALA RYSUNKU: 1:75	
Projektant:	mgr inż. Robert Łęgowski	KUP/0178/POOE/09		NR RYSUNKU: E1	
Sprawdzający:	mgr inż. Adam Osinski	WAM/0064/PWOE/11			
Asystent:	-	-			