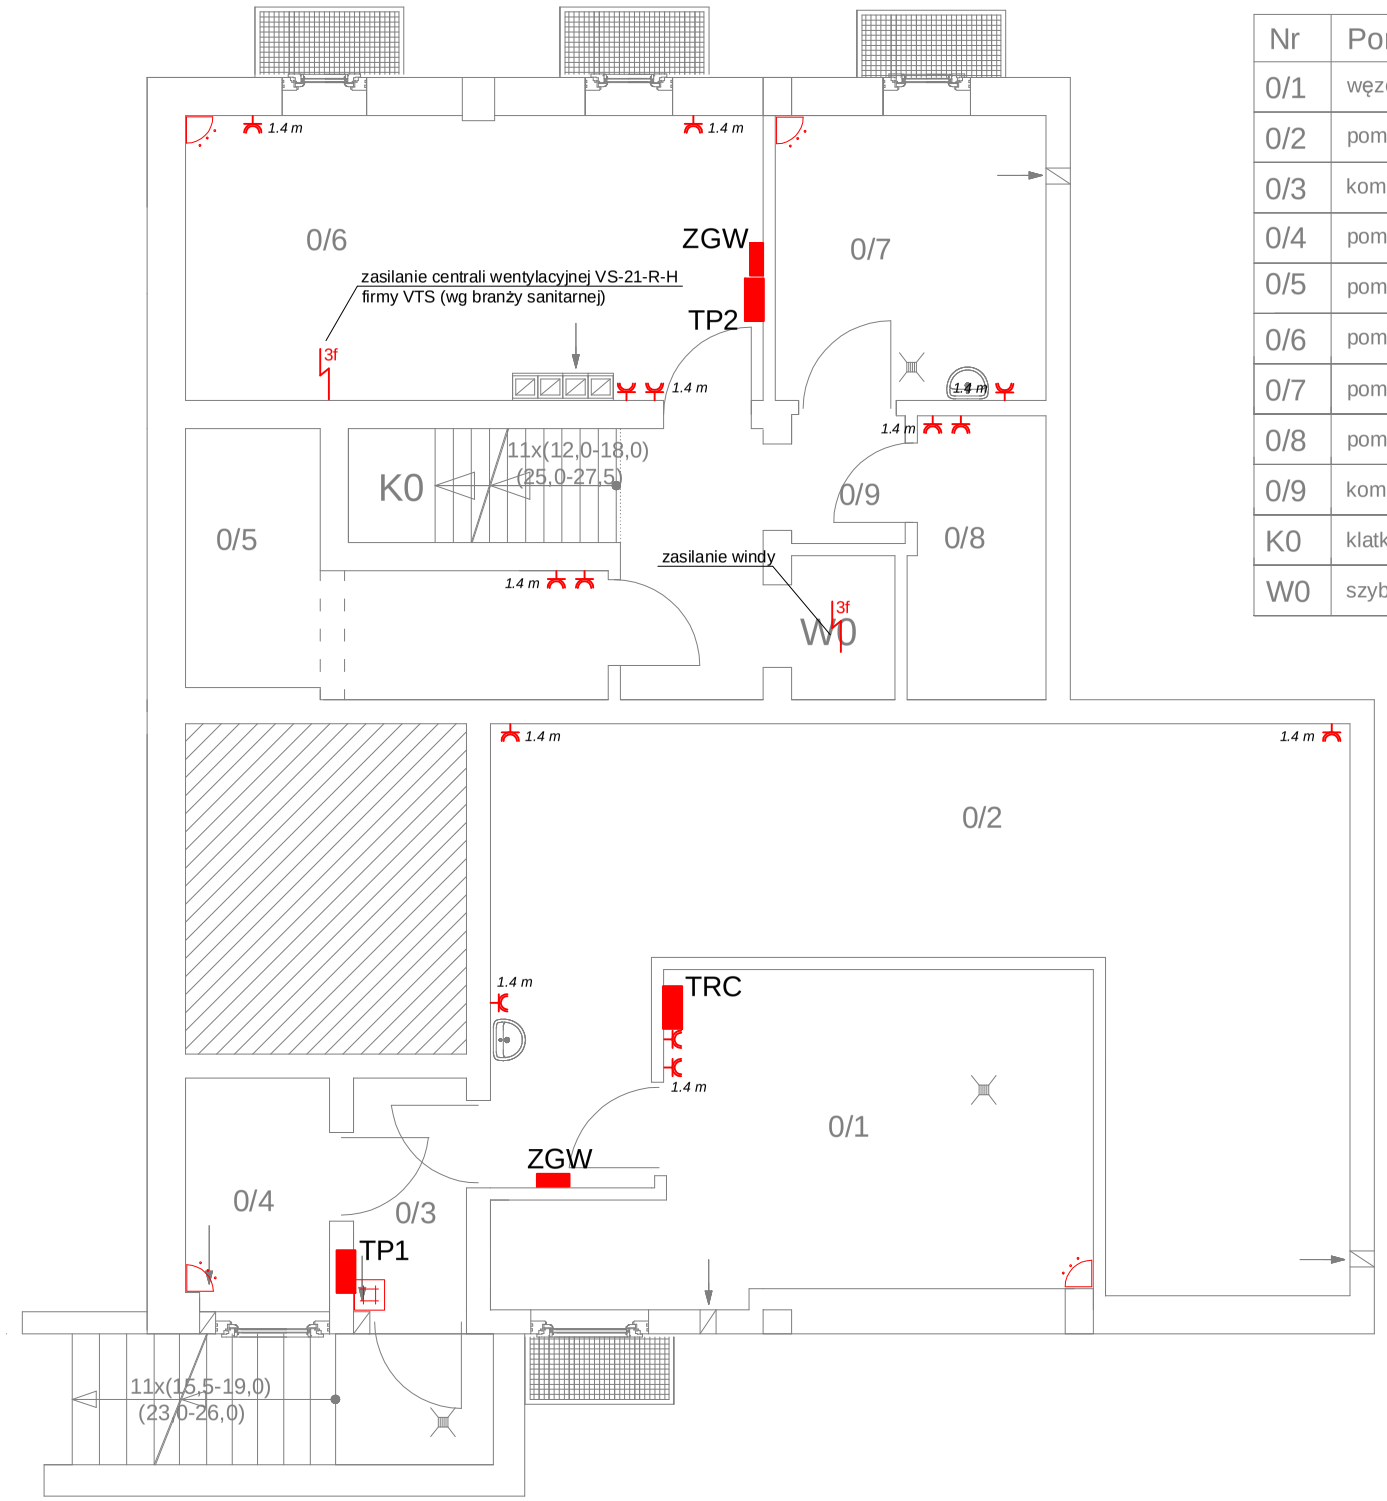

Nr	Pomieszczenie	Posadzka materiał
0/1	węzeł cieplny	płytki gres
0/2	pom. gospodarcze	płytki gres
0/3	komunikacja	płytki gres
0/4	pom. gospodarcze	płytki gres
0/5	pom. gospodarcze	płytki gres
0/6	pom. wentylatorowni	płytki gres
0/7	pom. gospodarcze	płytki gres
0/8	pom. gospodarcze	płytki gres
0/9	komunikacja	płytki gres
K0	klatka schodowa	płytki gres
W0	szyb windy	płytki gres

LEGENDA

- proj. gniazdo wtyczkowe pojedyncze z bolcem ochronnym, 1P+N+PE, 10/16 A, 230 V, IP44, n/t

ZGW
- proj. zestaw gniazd zasilających wraz zabezpieczeniami
  - 1x CEE 32 A 5P 400 V
  - 1x CEE 16 A 5P 400 V
  - 3x GS 16 A 250 V

  - 1x C32 A 3P
  - 1x C16 A 3P
  - 3x C16 A 1P

- proj. cyfrowa pasywna czujka podczerwieni

- proj. manipulator LCD do centralki alarmowej

TP1
TP2
- proj. tablica rozdzielcza

TRC
- proj. tablica rozdzielcza węzła cieplnego (dostarczana wraz z urządzeniami)

UKŁAD SIECI TN-S

INWESTOR:
Gmina Płock
Al. Stary Rynek 1
09-400 Płock

OBIEKT:
Przebudowa Miejskiego Przedszkola nr 6
ul. Łącznikczek 14
09-400 Płock
działka nr 293/17, 293/162, 293/213, 293/220

Biuro Projektów i Nadzorów "ELMARO" Robert Łęgowski
tel. 784 524 793, email: biuroelmaro@gmail.com

TYTUŁ RYSUNKU
INSTALACJE ELEKTRYCZNE - SIŁA, INSTALACJA SWiN - PIWNICA

Funkcja	Imię i nazwisko	Nr uprawnień	Podpis
Projektant:	mgr inż. Robert Łęgowski	KUP/0178/POOE/09	
Sprawdzający:	mgr inż. Adam Osiński	WAM/0064/PWOE/11	
Asystent:	-	-	

DATA:	NR/ILOŚĆ ARKUSZY:
01.2015	1/1
SKALA RYSUNKU:	NR RYSUNKU:
1:75	E2