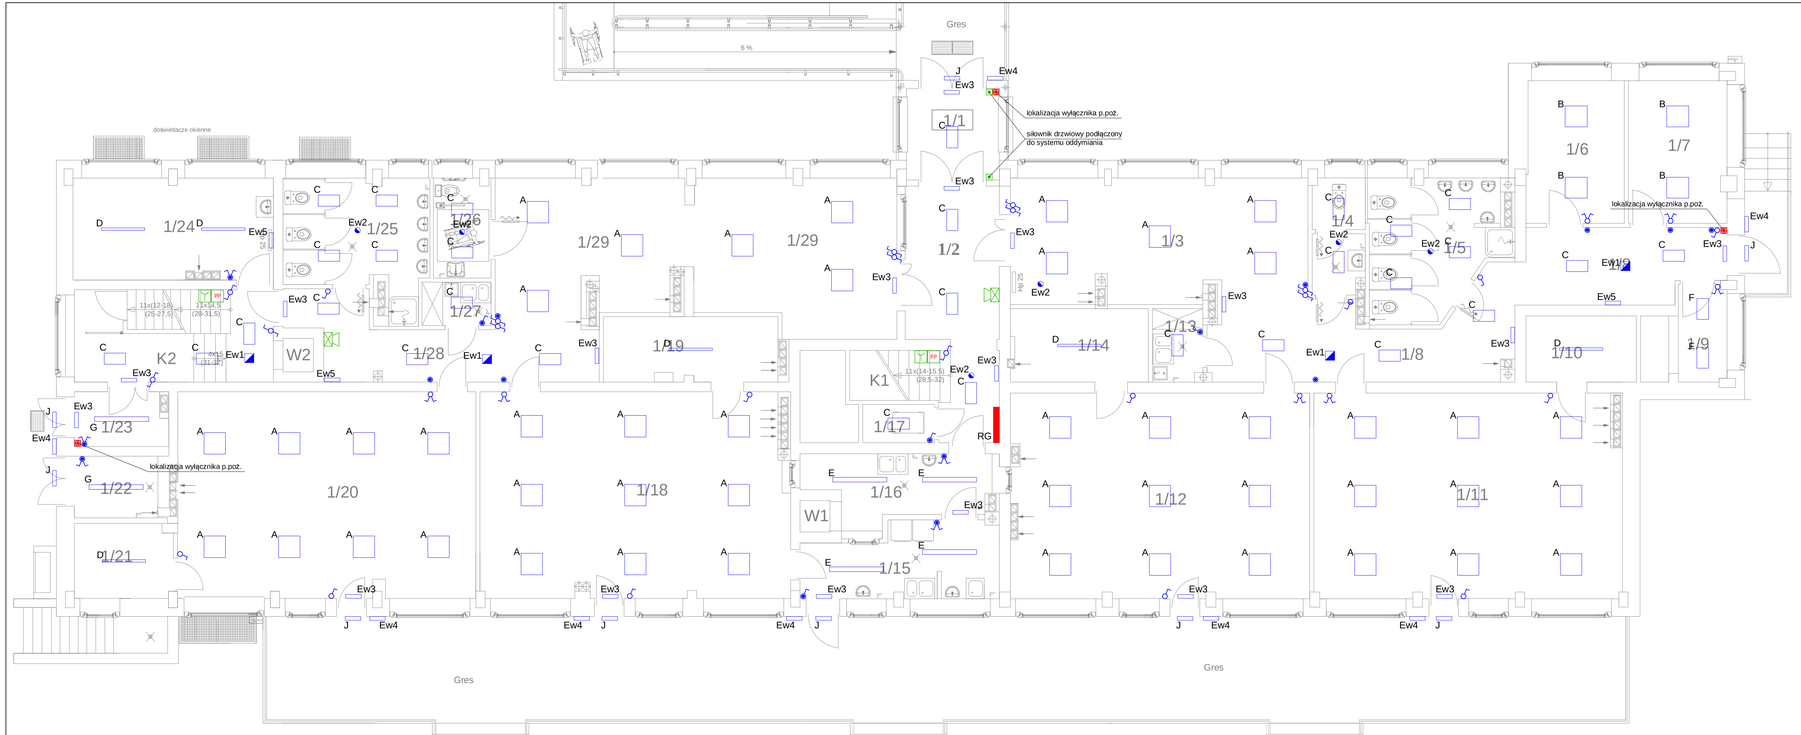

Nr	Pomieszczenie	Posadzka
1/1	Wiatrołap	Terakota antypoślizgowa, mrozoodporna
1/2	Hall	Terakota antypoślizgowa
1/3	Szatnia	Terakota antypoślizgowa
1/4	WC personelu	Terakota
1/5	Sanitariaty	Terakota
1/6	Pom. logopedy	Wykładzina przemysłowa PCV zgrzewana z wywinięciem na ścianę
1/7	Pom. pedagoga	Wykładzina przemysłowa PCV zgrzewana z wywinięciem na ścianę
1/8	Korytarz	Terakota antypoślizgowa
1/9	Pom. psychologa	Wykładzina przemysłowa PCV zgrzewana z wywinięciem na ścianę
1/10	Pom. zabawek	Wykładzina przemysłowa PCV zgrzewana z wywinięciem na ścianę
1/11	Sala 3-4 latki	Parkiet
1/12	Sala 3-4 latki	Parkiet
1/13	Pom. gospodarcze	Terakota
1/14	Pom. zabawek	Wykładzina przemysłowa PCV zgrzewana z wywinięciem na ścianę
1/15	Zmywalnia i myjnia wózków	Terakota
1/16	Rozdzielnia	Terakota
1/17	Wózkownia	Terakota
1/18	Sala 3-4 latki	Parkiet
1/19	Pom. zabawek	Wykładzina przemysłowa PCV zgrzewana z wywinięciem na ścianę
1/20	Sala 3-4 latki	Parkiet
1/21	Pom. zabawek	Wykładzina przemysłowa PCV zgrzewana z wywinięciem na ścianę
1/22	Pom. na odpady	Terakota
1/23	Wiatrołap gospodarczy	Terakota antypoślizgowa
1/24	Szatnia personelu	Wykładzina przemysłowa PCV zgrzewana z wywinięciem na ścianę
1/25	Sanitariaty	Terakota
1/26	WC ogólnodostępne + niepełnosprawny	Terakota
1/27	Pom. gospodarcze	Terakota
1/28	Korytarz	Terakota antypoślizgowa
1/29	Szatnia	Wykładzina przemysłowa PCV zgrzewana z wywinięciem na ścianę
K1	Klatka schodowa nr 1	Terakota antypoślizgowa
K2	Klatka schodowa nr 2	Terakota antypoślizgowa

LEGENDA

- A - proj. oprawa świetlówkowa, nastropowa, świetlówki T5 4x14 W, kaseton z blachy stalowej malowanej proszkowo, osłona opalizowana PMMA, EVG, IP20
- B - proj. oprawa świetlówkowa, nastropowa, świetlówki T5 4x24 W, kaseton z blachy stalowej malowanej proszkowo, raster podwójna parabola + wklejki, rastry osobno, rastry z blachy srebnej, EVG, IP20
- C - proj. oprawa świetlówkowa, nastropowa, świetlówki T5 2x14 W, kaseton z blachy stalowej malowanej proszkowo, osłona opalizowana PMMA, EVG, IP44
- D - proj. oprawa świetlówkowa, nastropowa, świetlówki T8 2x36 W, podstawa oprawy wykonana z blachy stalowej lakierowanej proszkowo, EVG, IP20
- E - proj. oprawa świetlówkowa, nastropowa, świetlówki T5 2x58 W, cała obudowa z PC, klipsy INOX w standardzie, EVG, IP65, IK10
- F - proj. oprawa świetlówkowa, nastropowa, świetlówki T5 2x24 W, kaseton z blachy stalowej malowanej proszkowo, raster podwójna parabola + wklejki, rastry osobno, rastry z blachy srebnej, EVG, IP20
- G - proj. oprawa świetlówkowa, nastropowa, świetlówki T5 2x35 W, cała obudowa z PC, klipsy INOX w standardzie, EVG, IP65, IK10
- J - proj. oprawa świetlówkowa, nastropowa/naścienna, świetlówki TC-L 2x18 W, cała obudowa z PC, EVG, IP65, IK10
- Ew1 - proj. oprawa ewakuacyjna wykonana z poliwęglanu, montowana nastropowo, źródło power LED 3 W, optyka do korytarzy, czas pracy awaryjnej min. 1 h, IP41, oprawa współpracująca z systemem monitoringu opraw awaryjnych
- Ew2 - proj. oprawa ewakuacyjna wykonana z poliwęglanu, montowana nastropowo, źródło power LED 3 W, optyka do pomieszczeń, czas pracy awaryjnej min. 1 h, IP41, oprawa współpracująca z systemem monitoringu opraw awaryjnych
- Ew3 - proj. oprawa ewakuacyjna wykonana z poliwęglanu, montowana na ścianie, źródło LED 3,2 W, oprawa z piktogramem, praca "na jasno", czas pracy awaryjnej min. 1 h, IP22, oprawa współpracująca z systemem monitoringu opraw awaryjnych
- Ew4 - proj. oprawa ewakuacyjna wykonana z poliwęglanu, montowana na ścianie, źródło LED 3,2 W, czas pracy awaryjnej min. 1 h, oprawa przystosowana do pracy w temperaturze -25 st. C, IP65, oprawa współpracująca z systemem monitoringu opraw awaryjnych
- Ew5 - proj. oprawa ewakuacyjna wykonana z poliwęglanu, montowana na ścianie, źródło LED 3,2 W, czas pracy awaryjnej min. 1 h, IP22, oprawa współpracująca z systemem monitoringu opraw awaryjnych
- proj. łącznik oświetleniowy pojedynczy, IP20, p/t
- proj. łącznik oświetleniowy pojedynczy, IP44, p/t
- proj. łącznik oświetleniowy świecznikowy, IP20, p/t
- proj. łącznik oświetleniowy świecznikowy, IP44, p/t
- proj. łącznik oświetleniowy schodowy, IP20, p/t
- proj. łącznik oświetleniowy chwilowy, IP20, p/t
- RG - proj./modernizowana tablica rozdzielcza
- proj. sygnalizator akustyczno-optyczny
- proj. centralka sterowania oddymianiem
- proj. ręczny ostrzegacz pożaru
- PP - proj. przycisk przewietrzania
- proj. optyczna czujka dymu

UKŁAD SIECI TN-S

INWESTOR:
Gmina Płock
Al. Stary Rynek 1
09-400 Płock

OBIEKT:
Przebudowa Miejskiego Przedszkola nr 6
ul. Łącznikczek 14
09-400 Płock
działka nr 293/17, 293/162, 293/213, 293/20

Biuro Projektów i Nadzorów "ELMARO" Robert Łęgowski
tel. /784 524 793, e-mail: biurotelmaro@gmail.com

TYTUŁ RYSUNKU: INSTALACJE ELEKTRYCZNE - OŚWIETLENIE, INSTALACJA KLAP DYMOWYCH - PARTER

DATA: 01.2015

NR/ILOŚĆ ARKUSZY: 1/1

Funkcja	Imię i nazwisko	Nr uprawnień	Podpis
Projektant:	mgr inż. Robert Łęgowski	KUP/0178/POOE/09	
Sprawdzający:	mgr inż. Adam Osiński	WAM/0064/PWOE/11	
Asystent:	-	-	

SKALA RYSUNKU: 1:75

NR RYSUNKU: E3