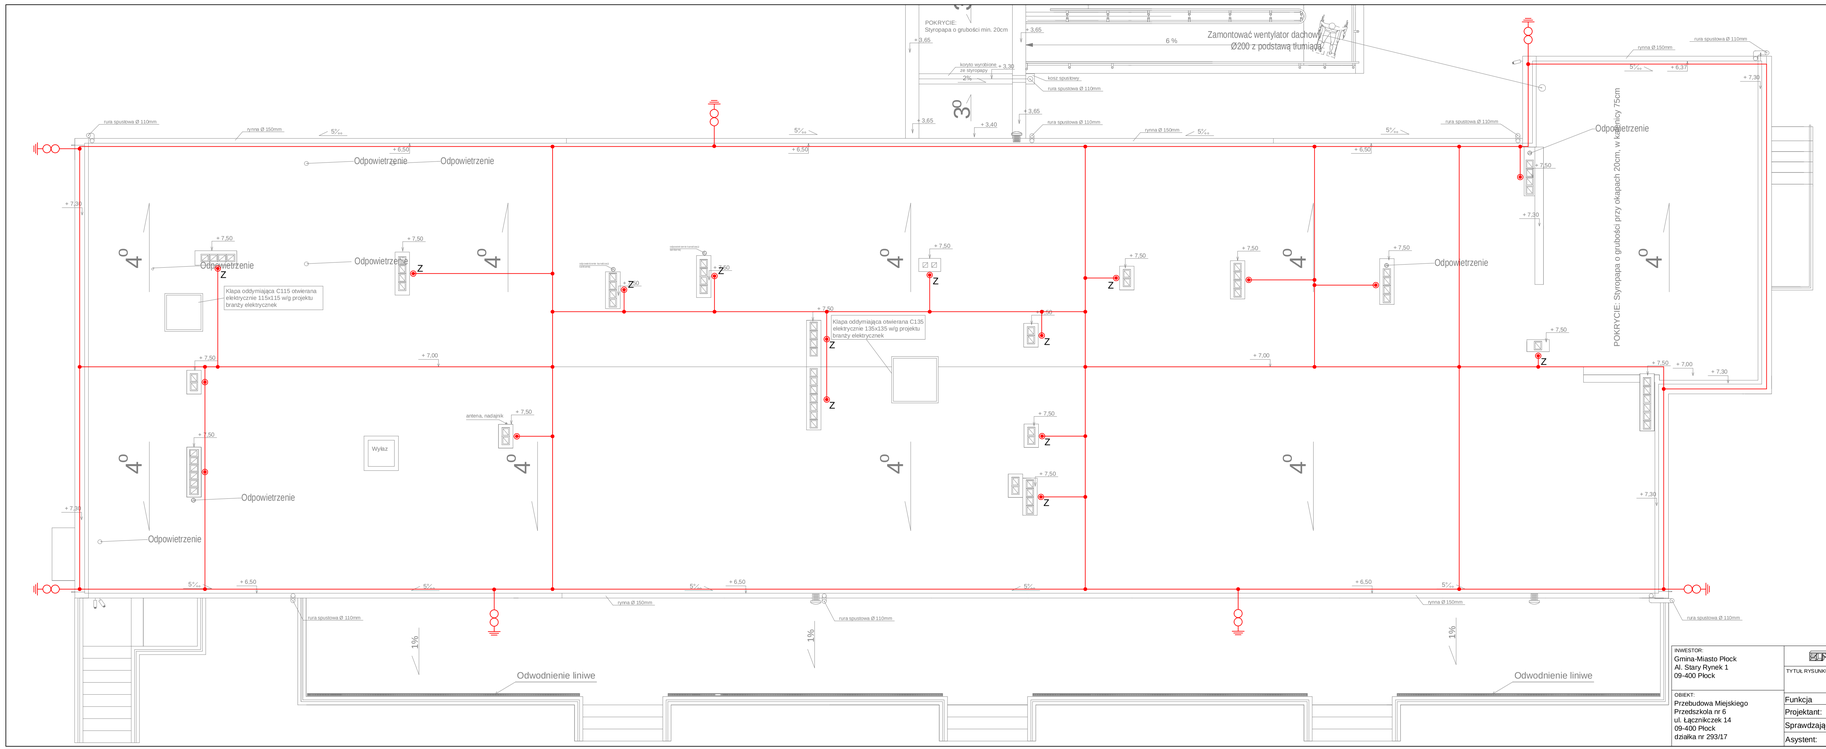

LEGENDA

- proj. zwód poziomy FeZn Ø8 mm
- proj. złącze kontrolne
- proj. połączenie spawane/skręcane
- proj. iglica odgromowa

INWESTOR:	Biuro Projektów i Nadzorów "ELMARO" Robert Łęgowski
Gmina-Miasto Płock	tel. 784 524 793, email: biuroelmaro@gmail.com
Al. Stary Rynek 1	
09-400 Płock	
TYTUŁ RYSUNKU:	INSTALACJA ODGROMOWA - DACH
OBIEKT:	Przebudowa Miejskiego Przedszkola nr 6 ul. Łączniczek 14 09-400 Płock działka nr 293/17

Funkcja	Imię i nazwisko	Nr uprawnień	Podpis
Projektant:	mgr inż. Robert Łęgowski	KUP/0178/POOE/09	
Sprawdzający:	mgr inż. Adam Osiński	WAM/0064/PWOE/11	
Asystent:	-	-	

DATA:	01.2015
NR/ILOŚĆ ARKUSZY:	1/1
SKALA RYSUNKU:	1:75
NR RYSUNKU:	E7