


PRZEKRÓJ PODŁUŻNY II - II
skala 1:50

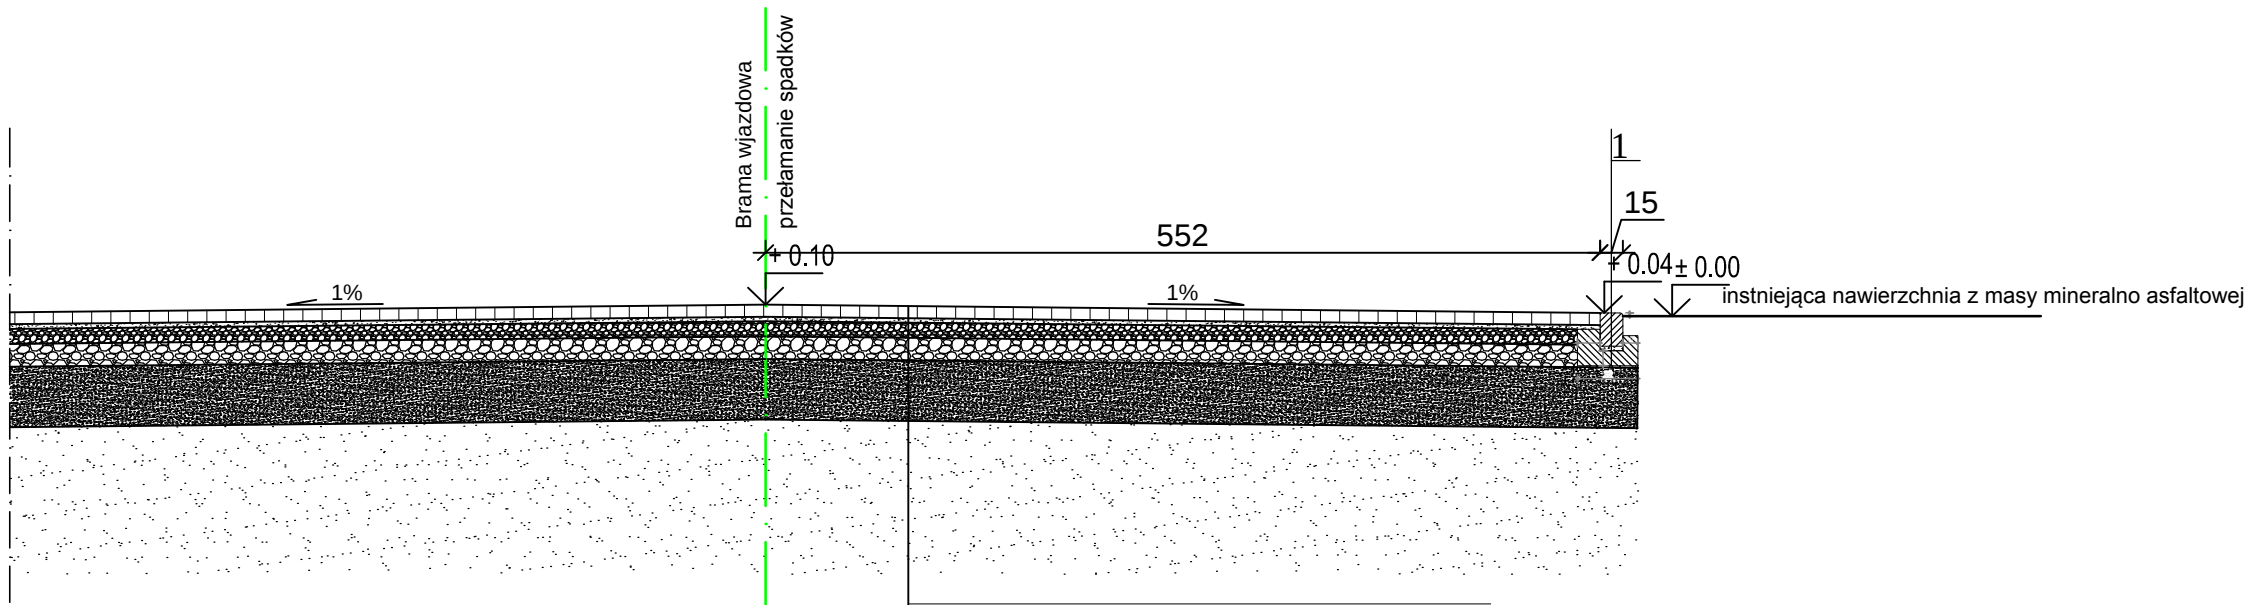

1
krawężnik najazdowy 15 x 22 x 100cm
podsypka cementowo piaskowa gr. 3 cm w stosunku 1:4
ława z oporem z betonu B-15

**kostka betonowa szara gr. 8cm wzór "kość"
podsypka cementowo-piaskowa gr. 3cm w stosunku 1:4
podbudowa zasadnicza z kruszywa łamanego twardego
stabilizowanego mechanicznie:
- gr. 10 cm o frakcji kruszywa 0-31,5mm po zagęszczeniu (war. górna)
- gr. 15 cm o frakcji kruszywa 0-63 mm po zagęszczeniu (war.dolna)
warstwa odsączająca z piasku gr. 40cm, o wskaźniku k>8m/s i
wskaźniku CBR 25%
grunt rodzimy zagęszczony mechanicznie do Id= 0,96

* kostka brukowa betonowa grubości 6cm typu "cegielka" układana według Zarządzenia Nr 688/11 Prezydenta Miasta Płocka z dnia 29 lipca 2011 roku w sprawie wytycznych do projektowania o odbioru robót dla budowy, przebudowy, remontów dróg. , zachowując następującą kolorystykę - chodniki kostka betonowa czerwona, zjazdy kostka betonowa szara

** kostka brukowa betonowa grubości 8cm typu "kość" układana według Zarządzenia Nr 688/11 Prezydenta Miasta Płocka z dnia 29 lipca 2011 roku w sprawie wytycznych do projektowania o odbioru robót dla budowy, przebudowy, remontów dróg. , zachowując następującą kolorystykę - droga zjazdy kostka betonowa szara - nawierzchnie dróg klasy D i L podbudowa według Zarządzenia Nr 688/11 Prezydenta Miasta Płocka z dnia 29 lipca 2011 roku w sprawie wytycznych do projektowania o odbioru robót dla budowy, przebudowy, remontów dróg - podbudowa z chudego betonu lub kruszywa łamanego twardego stabilizowanego mechanicznie gr. 20cm



PRACOWNIA PROJEKTOWANIA
BUDOWNICTWA I NADZORU
BUDOWLANEGO

NIP: 874-154-18-22, Regon 340825237
ul. Podgórna 30, 87-300 Brodnica, tel: 0-696-375-410

Inwestor / Adres

GMINA PŁOCK

Al. Stary Rynek 1
09-400 Płock

Projekt / Obiett

PRZEBUDOWA

MIEJSKEGO PRZEDSZKOLA NR 6

Adres inwestycji

ul Łączniczek 14, 09-400 Płock, dz. nr: 293/17, 293/162

Rysunek / Temat / Treść

Przekrój podłużny II-II

Projektant

mgr inż.

Łukasz Lisiński

upr. bud. nr KUP/0003/POOK/12
nr KPOHB KUP/BO/0193/10

Sprawdzający

inż.

Andrzej Koryluk

upr. bud. nr ABIT-OI/7131/8/2000
nr KPOHB KUP/BO/3445/02

Faza:

Projekt wykonawczy

Branża:

BUDOWLANA

SKALA:

1:50

DATA:

Grudzień 2014r

PRAWA AUTORSKIE ZASTRZEŻONE

Przedmiotowy projekt/utwór architektoniczny jest chroniony prawem autorskim zgodnie z art. 1 i następną Ustawy o Prawie Autorskim i Prawach Pokrewnych z dnia 4 lutego 1994 roku (Dz.U. nr 24 poz.83 z 23 lutego 1994 r.)