


Legenda

-  - krawężnik drogowy 15x30x100cm
-  - krawężnik łukowy drogowy 15x30x100cm, o R=5m
-  - obrzeże drogowe 8x30x100cm
-  - krawężnik najazdowy 15x22x100cm
-  - granica działki
-  - projektowane ogrodzenie

RZUT SYTUACYJNY skala 1:50

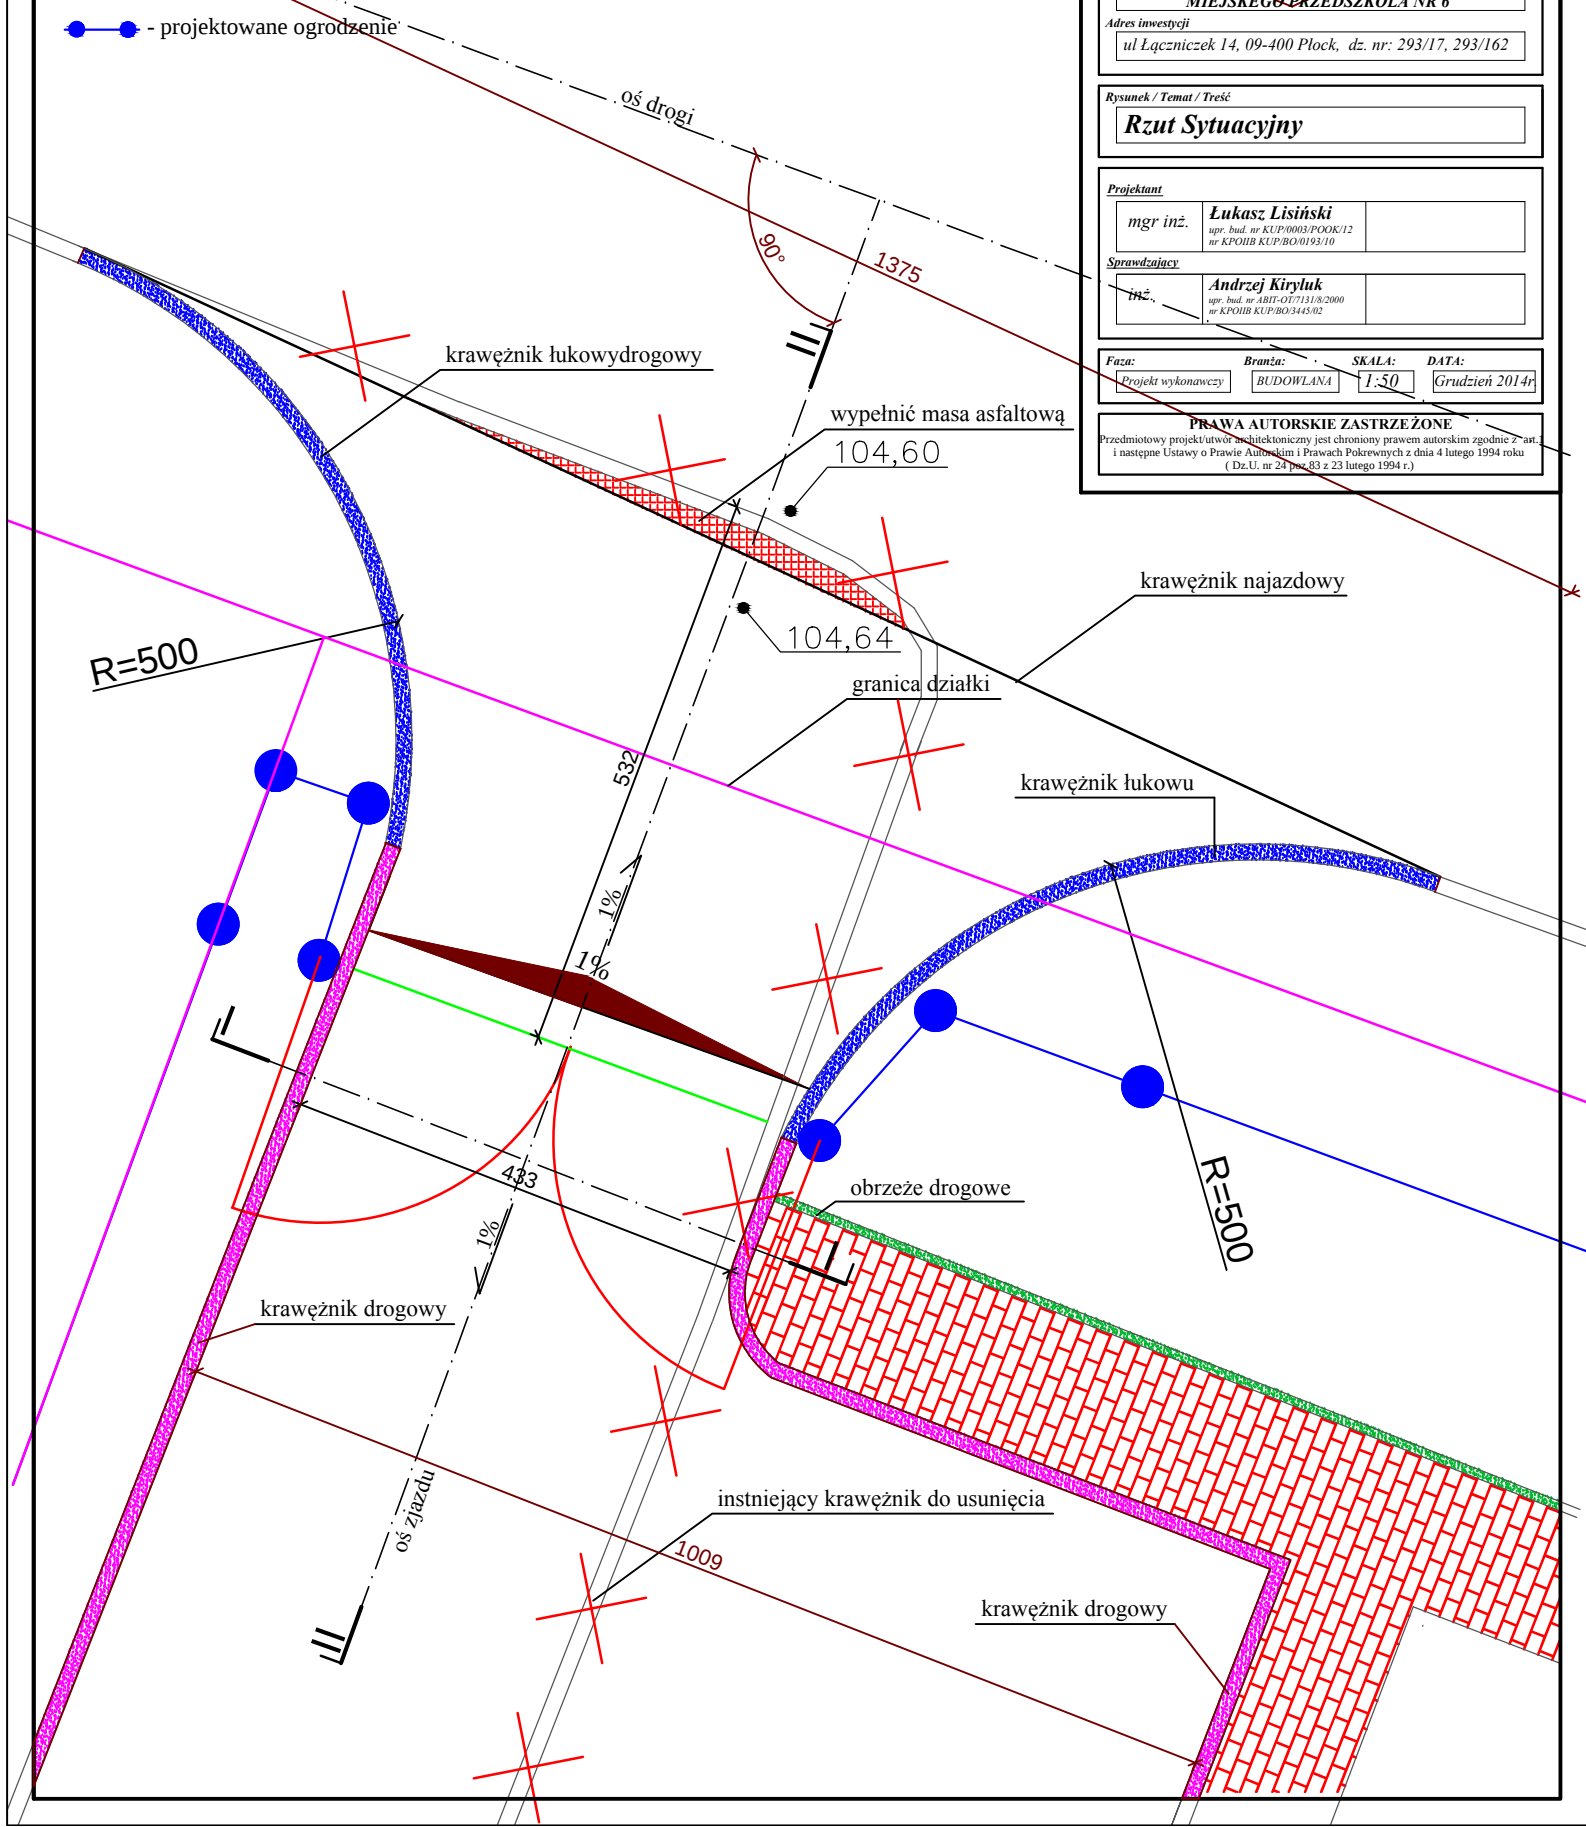

**PRACOWNIA PROJEKTOWANIA
BUDOWNICTWA I NADZORU
BUDOWLANEGO**

NIP: 874-154-18-22, Regon 340825237
ul. Podgórna 30, 87-300 Brdnica, tel: 0-696-375-410

Investor / Adres

GMINA PŁOCK

Al. Stary Rynek 1
09-400 Płock

Projekt / Obiekt

**PRZEBUDOWA
MIEJSKIEGO PRZEDSZKOLA NR 6**

Adres inwestycji

ul. Łączniczek 14, 09-400 Płock, dz. nr: 293/17, 293/162

Rysunek / Temat / Treść

Rzut Sytuacyjny

Projektant

mgr inż. **Łukasz Lisiński**
upr. bud. nr KUP/0003/POOK/12
nr KPOIB KUP/BO/0193/10

Sprawdzający

inż. **Andrzej Koryluk**
upr. bud. nr ABIT-01/7131/8/2000
nr KPOIB KUP/BO/3445/02

Faza:

Projekt wykonawczy

Branża:

BUDOWLANA

SKALA:

1:50

DATA:

Grudzień 2014r

PRAWA AUTORSKIE ZASTRZEŻONE

Przedmiotowy projekt/utwór architektoniczny jest chroniony prawem autorskim zgodnie z art. 1 i następnymi Ustawy o Prawie Autorskim i Prawach Pokrewnych z dnia 4 lutego 1994 roku (Dz.U. nr 24 poz. 83 z 23 lutego 1994 r.)