

**PRACOWNIA PROJEKTOWANIA BUDOWNICTWA
I NADZORU BUDOWLANEGO**

ul. Podgórna 30, 87-300 Brodnica, tel. 0-696-375-410,

NIP: 874-154-18-22, Regon: 340825237

www.inz-bud.com.pl

EGZ. NR 2 TOM 10

Faza:

PROJEKT BUDOWLANY

Temat/Obiekt:

**PRZEBUDOWA MIEJSKIEGO PRZEDSZKOLA NR 6 – budowa zjazdu
publicznego z ulicy Łączniczek (droga gminna) do działki nr 293/17 w
Płocku.**

Adres budowy:

Adres obiektu: **PŁOCK, UL. ŁĄCZNICZEK 14**

Numer ewidencyjny działki: **293/17, 293/162**

Obręb: **0001 Podolszyce-Borowiczki, Jednostka ewidencyjna: 146201_1-M.PŁOCK**

Dokumentacja:

Rodzaj i stadium dokumentacji: **Projekt architektoniczno-budowlany**

Branża: **Drogowa**

Inwestor:

GMINA PŁOCK

Al. Stary Rynek 1, 09-400 Płock, tel. (24) 367-15-55, fax. (24) 367-14-36

Autorzy opracowania

Projektant:

inż. Andrzej Kiryluk

inż. budownictwa **ANDRZEJ KIRYLUK**
uprawnienia budowlane do projektowania
bez ograniczeń - spec. drogowa

Nr uprawnień budowlanych:
branża: drogowa

ABITOT/7131/8/2000

Projektant:

mgr inż. Łukasz Lisiński

Nr uprawnień budowlanych (data opracowania, podpis)
mgr inż. Łukasz Lisiński
upr. bud. nr **KUP/0003/POOK/12**
do projektowania bez ograniczeń
w spec. konstrukcyjno-budowlanej

Nr uprawnień budowlanych:
branża: konstrukcja

KUP/0003/POOK/12

(data opracowania, podpis)

OŚWIADCZENIE

Zgodnie z art. 20, ust. 4 Ustawy Prawo Budowlane, oświadczam, że projekt budowlany został sporządzony zgodnie z obowiązującymi przepisami oraz zasadami wiedzy technicznej

PRAWA AUTORSKIE ZASTRZEŻONE

Przedmiotowy projekt/utwór architektoniczny jest chroniony prawem autorskim zgodnie z art.1 i następne Ustawy o Prawie Autorskim i Prawach Pokrewnych z dnia 4 lutego 1994 roku
(Dz.U. nr 24 poz.83 z 23 lutego 1994 r.)

EGZEMPLARZ:

ARCH. INWESTORA	ARCH. WŁAŚCIWEGO ORGANU	ARCH. OGRANU NADZORU BUDOWLANEGO	Za zgodność z oryginałem dnia 2015-01-20
-----------------	-------------------------	-------------------------------------	--

mgr inż. Łukasz Lisiński
SPIS ZAWARTOŚCI PROJEKTU BUDOWLANEGO STRONA 1
upr. bud. nr **KUP/0003/POOK/12**
do projektowania bez ograniczeń
w spec. konstrukcyjno-budowlanej
Łukasz Lisiński
ul. Podgórna 30, 87-300 Brodnica
NIP 874-154-18-22 • Regon: 340825237



**PRACOWNIA PROJEKTOWANIA BUDOWNICTWA
I NADZORU BUDOWLANEGO**

ul. Podgórna 30, 87-300 Brodnica, tel. 0-696-375-410,

NIP: 874-154-18-22 Regon: 340825237

www.inz-bud.com.pl

**PROJEKT
BUDOWY ZJAZDU PUBLICZNEGO
NA DROGĘ GMINNĄ**

Za zgodność
z oryginałem
dnia 2015-01-20

INŻ-BUD

Pracownia Projektowania Budownictwa
i Nadzoru Budowlanego

Lukasz Liściński

ul. Podgórna 30, 87-300 Brodnica
NIP 874-154-18-22 • Regon: 340825237


mgr inż. Lukasz Liściński

upr. bud. nr KUP.0003/P.00K/12

do projektowania bez ograniczeń

w spec. konstrukcyjno-budowlanej

Brodnica, grudzień 2014

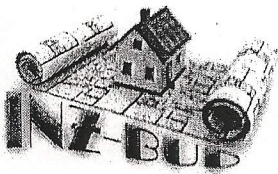

**PRACOWNIA PROJEKTOWANIA BUDOWNICTWA
I NADZORU BUDOWLANEGO**

ul. Podgórna 30, 87-300 Brodnica, tel. 0-696-375-410,

NIP: 874-154-18-22 Regon: 340825237

www.inz-bud.com.pl

ZAWARTOŚĆ OPRACOWANIA

OPRACOWANIE ZAWIERA PROJEKT BUDOWLANY, który obejmuje:

- Stronę tytułową
- Zawartość opracowania
- Oświadczenie projektantów
- Zaświadczenie przynależności do Izby Inżynierów Budownictwa
- Decyzję o stwierdzeniu przygotowania zawodowego
- Decyzja znak MZD-DI.432.3.38.2014.BS z dnia 24.10.2014 Prezydenta Miasta Płock o lokalizacji zjazdu publicznego na czas nieokreślony z ulicy Łączniczek (droga gminna) w Płocku do działki nr 293/17

I. PROJEKT ZAGOSPODAROWANIA TERENU złożony z:

- **OPISU** do projektu zagospodarowania działki budowlanej,
- **CZĘŚCI RYSUNKOWEJ:** projekt zagospodarowania działki budowlanej

II. PROJEKT ZJAZDU Z DROGI GMINNEJ złożony z:

- **OPISU** do projektu
- **CZĘŚCI RYSUNKOWEJ** zawierającej następujące arkusze:
 - Rzut sytuacyjny skala 1:50 (rys. nr 1/3)
 - Przekrój I – I skala 1:50 (rys. nr 2/3)
 - Przekrój II – II skala 1:50 (rys. nr 3/3)

III. INFORMACJA BIOZ

INŻ-BUD
Pracownia Projektowania Budownictwa
i Nadzoru Budowlanego
Łukasz Lisiński
ul. Podgórna 30, 87-300 Brodnica
NIP 874-154-18-22 • Regon: 340825237

mgr inż. **Łukasz Lisiński**
upr. bud. nr K.../0003/P.../12
do projektowania bez ograniczeń
w spec. konstrukcyjno-budowlanej

Za zgodność
z oryginałem
dnia 2015-01-20

OŚWIADCZENIE

projektanta o sporządzeniu projektu budowlanego zgodnie z obowiązującymi przepisami oraz zasadami wiedzy technicznej.

Ja niżej podpisany:

mgr inż. Łukasz Lisiński

Legitymujący się dowodem osobistym: **AKR 501094 Burmistrz Miasta Brodnica**

Zamieszkały:

87-300 Brodnica, ul. Jasna 20

po zapoznaniu się z przepisami ustawy z dnia 7 lipca 1994 roku – Prawo budowlane (Dz. U. z 2013r. Nr 0, poz. 1409, tekst jednolity) zgodnie z art. 20 tej ustawy

oświadczam, że projekt budowlany opracowany dla:

**Gmina-Miasto Płock
ul. Stary rynek 1
09-400 Płock**

dotyczący:

PRZEBUDOWY MIEJSKIEGO PRZEDSZKOLA NR 6 – budowa zjazdu publicznego z ulicy Łączniczek (droga gminna) do działki nr 293/17 w Płocku

**UL. ŁĄCZNICZEK, PŁOCK, DZIAŁKA, 293/17, 293/162, 09-400 PŁOCK,
WOJEWÓDZTWO MAZOWIECKIE**

Sporządziłem zgodnie z obowiązującymi przepisami oraz zasadami wiedzy technicznej

Świadomy odpowiedzialności karnej za podanie w niniejszym oświadczeniu nieprawdy, zgodnie z art. 233 Kodeksu karnego, potwierdzam własnoręcznym podpisem prawdziwość danych zamieszczonych powyżej.

Za zgodność
z oryginałem
dnia 2015-01-20

Data opracowania 16 grudnia 2014r.

mgr inż. Łukasz Lisiński
upr. bud. nr KUP/0003/PŁOCK/12
Pracownia Projektowania Budownictwa
i Nadzoru Budowlanego
Łukasz Lisiński
(czytelny podpis)
ul. Podgórna 30, 87-300 Brodnica
NIP 874-154-18-22 • Regon: 340825237

OŚWIADCZENIE

projektanta o sporządzeniu projektu budowlanego zgodnie z obowiązującymi przepisami oraz zasadami wiedzy technicznej.

Ja niżej podpisany:

inż. Andrzej Kiryluk

Legitymujący się dowodem osobistym: **APC 897353 Burmistrz Miasta Brodnica**

Zamieszkały:

87-300 Brodnica, ul. Malickiego 1/15

po zapoznaniu się z przepisami ustawy z dnia 7 lipca 1994 roku – Prawo budowlane (Dz. U. z 2013r. Nr 0, poz. 1409, tekst jednolity) zgodnie z art. 20 tej ustawy

oświadczam, że projekt budowlany opracowany dla:

**Gmina-Miasto Płock
ul. Stary Rynek 1
09-400 Płock**

dotyczący:

PRZEBUDOWY MIEJSKIEGO PRZEDSZKOLA NR 6 – budowa zjazdu publicznego z ulicy Łączniczek (droga gminna) do działki nr 293/17 w Płocku

**UL. ŁĄCZNICZEK, PŁOCK, DZIAŁKA, 293/17, 293/162, 09-400 PŁOCK,
WOJEWÓDZTWO MAZOWIECKIE**

Sporządziłem zgodnie z obowiązującymi przepisami oraz zasadami wiedzy technicznej

Świadomy odpowiedzialności karnej za podanie w niniejszym oświadczeniu nieprawdy, zgodnie z art. 233 Kodeksu karnego, potwierdzam własnoręcznym podpisem prawdziwość danych zamieszczonych powyżej.

Data opracowania 16 grudnia 2014r.

Za zgodność
z oryginałem

dnia 2015-01-20

inż. budownictwa **ANDRZEJ KIRYLUK**
uprawnienia budowlane do projektowania
bez ograniczeń - spec. drogowa

.....Nr ewid. projektanta 1715178/2000

inż. Łukasz Lisieński (czytelny podpis)
bud. nr KU.100.0000000K/12
projektowanie bez ograniczeń
w spec. konsultacyjno-budowlanej
INZ-BUD
Pracownia Projektowania Budownictwa
i Nadzoru Budowlanego
Łukasz Lisieński
ul. Podgórna 30, 87-300 Brodnica
NIP 874-154-18-22 • Regon: 340825



PREZYDENT MIASTA PŁOCKA

Decyzja stała się ostateczna

w dniu 13.11.2014r.

Poświadczenie wydano w dniu

13.11.2014r.

Z up. Prezydenta Miasta Płocka

Beata Szpilewicz

Specjalista ds. administrowania

pasek drogowym

Miejskiego Zarządu Dróg w Płocku

MZD-DI.432.3.38.2014.BS

Płock, dn. 24.10.2014r.

DECYZJA Nr 35/14

Na podstawie art. 29 ust. 1, 3, 5 ustawy z dnia 21 marca 1985r. o drogach publicznych (j.t. Dz. U. z 2013r., poz. 260 ze zm.), § 55 ust. 1 pkt. 3 § 77 i § 78 rozporządzenia Ministra Transportu i Gospodarki Morskiej z dnia 2 marca 1999r. w sprawie warunków technicznych, jakim powinny odpowiadać drogi publiczne i ich usytuowanie (Dz. U. z 1999r. Nr 43, poz. 430 ze zm.) oraz art. 104 ustawy z dnia 14 czerwca 1960r. – Kodeks postępowania administracyjnego (j.t. Dz. U. z 2013r., poz. 267), po rozpatrzeniu wniosku złożonego w dniu 23.10.2014r., przez Pana Łukasza Lisińskiego INŻ.-BUD Pracownia Projektowania Budownictwa i Nadzoru Budowlanego, ul. Podgórna 30, 87-300 Brodnica działającego z pełnomocnictwa Gminy Miasto Płock, ul. Stary Rynek 1, 09-400 Płock, w sprawie wydania zezwolenia na lokalizację zjazdu z drogi publicznej ul. Łączniczek w Płocku do działki nr 293/17, działając z upoważnienia Prezydenta Miasta Płocka

zezwalam

Gminie Miasto Płock na lokalizację zjazdu o parametrach zjazdu publicznego na czas nieokreślony z ulicy Łączniczek (droga gminna) w Płocku do działki nr 293/17, zgodnie z załącznikiem mapowym.

Zjazd publiczny powinien mieć:

- a) szerokość nie mniejszą niż 5,0m, w tym jezdnię o szerokości nie mniejszej niż 3,5m i nie większą niż szerokość jezdni na drodze,
- b) nawierzchnię twardą w granicach pasa drogowego,
- c) przecięcie krawędzi nawierzchni zjazdu i drogi wyokrąglone łukiem kołowym o promieniu nie mniejszym niż 5m,
- d) pochylenie podłużne zjazdu, w obrębie korony drogi dostosowane do jej ukształtowania,
- e) na długości nie mniejszej niż 7,0m od krawędzi korony drogi pochylenie podłużne zjazdu nie większe niż 5%, a na dalszym odcinku – nie większe niż 12%,
- f) po wybudowaniu przedmiotowego zjazdu istniejący zjazd do likwidacji.

1. Prace prowadzić w okresie od 1 marca do 30 listopada.
2. Roboty przy budowie zjazdu będą wykonywane bez wstrzymywania ruchu na drodze.
3. Niniejsza decyzja nie jest jednoznaczna z zezwoleniem na zajęcie pasa drogowego celem wykonania robót.
4. Na miesiąc przed przystąpieniem do prowadzenia robót należy wystąpić z wnioskiem do Miejskiego Zarządu Dróg w Płocku o zajęcie pasa drogowego pod prowadzone roboty.
5. Zarządca drogi nie ponosi odpowiedzialności za ewentualne kolizje z urządzeniami obcymi znajdującymi się w pasie drogowym. Lokalizację tych urządzeń ustalić z ich użytkownikami lub administratorami. W przypadku, gdy budowa bądź przebudowa zjazdu koliduje z istniejącymi urządzeniami i obiektami infrastruktury technicznej nie związanej z gospodarką drogową Inwestor na swój koszt dokona przełożenia lub zabezpieczenia ww. urządzeń lub obiektów.
6. Koszty budowy lub przebudowy nawierzchni i urządzeń drogowych znajdujących się w pasie drogowym spowodowane budową bądź przebudową zjazdu, ponosi Inwestor.
7. Wszelkie odcształcenia jezdni oraz innych elementów pasa drogowego wykonanych w ramach robót w ciągu 2 lat od zakończenia robót będą usuwane na koszt Inwestora.

Urząd Miasta Płocka

Stary Rynek 1, 09-400 PŁOCK

tel.: 24 367 14 00, faks: 24 367 14 02, prezydent@plock.eu, www.plock.eu

INŻ.-BUD Za zgodność

Pracownia Projektowania Budownictwa i Nadzoru Budowlanego

Łukasz Lisiński

ul. Podgórna 30, 87-300 Brodnica

NIP 874-154-18-22 • Regon: 340825237

2015-01-20

11

8. Jednocześnie niniejsza zgoda stanowi prawo do dysponowania nieruchomością na cele budowlane (dot. dz. nr 293/162 - ul. Łączniczek).

9. Utrzymanie zjazdu łącznie ze znajdującymi się pod nim przepustami, należy do właściciela lub użytkownika gruntów przyległych do drogi.

10. Dokumentację techniczną należy opracować zgodnie z ustawą z dnia 21 marca 1985r. o drogach publicznych (j.t. Dz. U. z 2013r., poz. 260 ze zm.) oraz Rozporządzeniem Ministra Transportu i Gospodarki Morskiej z dnia 02 marca 1999r. w sprawie warunków technicznych jakim powinny odpowiadać drogi publiczne i ich usytuowanie - Dz.U. z 1999r. Nr 43 poz. 430, a zwłaszcza ze szczególnym uwzględnieniem widoczności. Projekt techniczny zjazdu należy wykonać również zgodnie z zarządzeniem Nr 688/11 Prezydenta Miasta Płocka z dnia 29 lipca 2011r. w sprawie: wprowadzenia wytycznych do prac projektowych i odbiorów robót dla budowy, przebudowy i remontów dróg.

UZASADNIENIE

Wnioskiem z dnia 23.10.2014r. Pan Łukasz Lisiński INŻ.-BUD Pracownia Projektowania Budownictwa i Nadzoru Budowlanego, ul. Podgórna 30, 87-300 Brodnica działający z pełnomocnictwa Gminy Miasto Płock, ul. Stary Rynek 1, 09-400 Płock zwrócił się do organu I instancji o wydanie zezwolenia na lokalizację zjazdu z drogi publicznej ul. Łączniczek w Płocku do działki nr 293/17.

Zgodnie z art. 29 ust. 1 cytowanej wyżej ustawy o drogach publicznych budowa lub przebudowa zjazdu należy do właściciela lub użytkownika nieruchomości przyległych do drogi, po uzyskaniu, w drodze decyzji administracyjnej, zezwolenia zarządcy drogi na lokalizację zjazdu lub przebudowę zjazdu.

Wnioskowana lokalizacja spełnia wymogi wynikające z zapisów § 55 ust. 1 pkt. 3 oraz § 77 i § 78 ww. rozporządzenia. W oparciu o cytowane wyżej warunki techniczne organ I stopnia ustalił parametry techniczne wyszczególnione w sentencji.

Nakłada się na Inwestora obowiązek dopełnienia warunków niniejszej decyzji pod rygorem zastosowania art. 162 Kodeksu postępowania administracyjnego.

POUCZENIE

Inwestor obowiązany jest do:

- 1) uzyskania przed rozpoczęciem prac budowlanych pozwolenia na budowę, a w przypadku przebudowy zjazdu dokonania zgłoszenia budowy albo wykonania robót budowlanych oraz uzyskania zezwolenia zarządcy drogi na prowadzenie robót w pasie drogowym (przynajmniej na miesiąc przed przystąpieniem do wykonania robót należy wystąpić do Miejskiego Zarządu Dróg w Płocku o wydanie zezwolenia w drodze decyzji administracyjnej na zajęcie pasa drogowego pod przewidywane roboty),
- 2) uzgodnienia z zarządcą drogi, przed uzyskaniem pozwolenia na budowę, projektu budowlanego zjazdu.

Niniejsza decyzja nie podlega opłacie skarbowej - zgodnie z ustawą z dnia 16 listopada 2006r. o opłacie skarbowej (j.t. Dz.U. z 2012r., poz. 1282 ze zm.).

Zezwolenie na lokalizację zjazdu wygasa, jeżeli w ciągu 3 lat od jego wydania zjazd nie został wybudowany.

Od decyzji służy stronie prawo wniesienia odwołania do Samorządowego Kolegium Odwoławczego w Płocku za pośrednictwem Dyrektora Miejskiego Zarządu Dróg w Płocku w terminie czternastu dni od dnia jej doręczenia

Z up. Prezydenta Miasta Płocka
Beata Szmulciewicz

Specjalista ds. administrowania
pasem drogowym

Łukasz Lisiński
Miejskiego Zarządu Dróg w Płocku

Otrzymują:


1. Pan Łukasz Lisiński INŻ.-BUD Pracownia Projektowania Budownictwa i Nadzoru Budowlanego, ul. Podgórna 30, 87-300 Brodnica
2. MZD-DI - a/a

Sporządziła: Beata Szmulciewicz
tel. 24 364-01 -27



INŻ.-BUD
Pracownia Projektowania Budownictwa
i Nadzoru Budowlanego
Łukasz Lisiński
ul. Podgórna 30, 87-300 Brodnica
NIP 874-154-18-22 • Regon: 340825237

2015-01-20

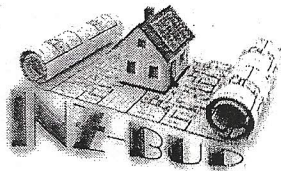

**PRACOWNIA PROJEKTOWANIA BUDOWNICTWA
I NADZORU BUDOWLANEGO**

ul. Podgórna 30, 87-300 Brodnica, tel. 0-696-375-410,

NIP: 874-154-18-22 Regon: 340825237


www.inz-bud.com.pl

I. PROJEKT ZAGOSPODAROWANIA TERENU

Za zgodność
z oryginałem
dnia 2015-01-20

mgr inż. **Łukasz Lisiński**
upr. bud. nr KUP/0003/POOK/12
do projektowania bez ograniczeń
w spec. konstrukcyjno-budowlanej

INZ-BUD
Pracownia Projektowania Budownictwa
i Nadzoru Budowlanego
Łukasz Lisiński
ul. Podgórna 30, 87-300 Brodnica
NIP 874-154-18-22 • Regon: 340825237

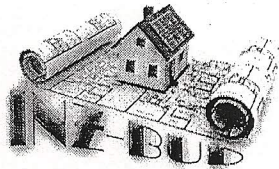

PRACOWNIA PROJEKTOWANIA BUDOWNICTWA I NADZORU BUDOWLANEGO

ul. Podgórna 30, 87-300 Brodnica, tel. 0-696-375-410,

NIP: 874-154-18-22 Regon: 340825237

www.inz-bud.com.pl

OPIS DO PROJEKTU ZAGOSPODAROWANIA TERENU

1. PODSTAWA OPRACOWANIA

- 1.1 Decyzja znak MZD-DI.432.3.38.2014.BS z dnia 24.10.2014 Prezydenta Miasta Płock o lokalizacji zjazdu publicznego na czas nieokreślony z ulicy Łączniczek (droga gminna) w Płocku do działki nr 293/17
- 1.2 Podkład sytuacyjno – wysokościowy w skali 1:500
- 1.3 Uzgodnione rozwiązania techniczne
- 1.4 Uzgodnienia z właścicielem terenu
- 1.5 Zlecenie inwestora
- 1.6 Rozporządzenie Ministra Transportu i Gospodarki Morskiej w sprawie warunków technicznych jakim powinny odpowiadać drogi publiczne i ich usytuowanie (Dz.U. nr 43 z 14 maja 1999r. poz. 430).

2. PRZEDMIOT INWESTYCJI

Przedmiotem inwestycji jest budowa zjazdu publicznego z drogi miejskiej o numerze ewidencyjnym 293/162 na działkę nr 293/17 przy ulicy Łączniczek 14 w miejscowości Płock, stanowiącą własność inwestora, Gminy Miasta Płock. Zakresem inwestycji objęto budowę zjazdu i odwodnienie.

3. OPIS STANU ISTNIEJĄCEGO ZAGOSPODAROWANIA DZIAŁKI

Zakres opracowania obejmuje pas drogi miejskiej o nr 293/162, obecnie ulepszonej o nawierzchni asfaltowej, która jest własnością Gminy Miasta Płock. Droga pełni funkcję drogi wewnętrznej dojazdowej do osiedla budynków wielorodzinnych i budynków użyteczności publicznej min. przedszkola miejskiego nr 6 przy ulicy Łączniczek 14. Jezdnia szer. 6,20m o spadku poprzecznym daszkowym. Droga posiada pobocza utwardzone w postaci chodników z kostki brukowej betonowej. Odwodnienie drogi stanowi sieć kanalizacji deszczowej z wpustami ulicznymi. Działka 293/17 jest zabudowana obiektem przedszkola miejskiego nr 6, dla którego tworzona jest dokumentacja budowy zjazdu na drogę miejską.

4. PROJEKTOWANE ZAGOSPODAROWANIE DZIAŁKI

Przedmiot inwestycji usytuowany jest w północno-zachodniej części działki o numerze ewidencyjnym 293/17. Wjazd na działkę 293/17 będzie odbywał się od strony północno-zachodniej. W wyniku budowy zjazdu powstanie nowa nawierzchnia i odwodnienie. Projektuje się wykonanie nowej podbudowy i warstwy ścieralnej z elementów betonowych o gr.8cm (kostka cegielka).

5. ZESTAWIENIE POWIERZCHNI ZAGOSPODAROWANIA DZIAŁKI:

- powierzchnia zjazdu/nawierzchni - 31,43 m²

6. UWAGA:

Teren objęty zagospodarowaniem nie jest wpisany do rejestru zabytków oraz nie podlega ochronie na podstawie ustaleń miejscowego planu zagospodarowania przestrzennego.

Za zgodność
z oryginałem

dnia 2015-01-20


mgr inż. Andrzej Kiryluk
upr. bud. nr KUP/0003/POOK/12
do projektowania bez ograniczeń
w spec. konstrukcyjno-budowlanej

Brodnica, grudzień 2014

Asystent Projektanta
Technik Budownictwa
Hubert Kostuński

mgr inż. Andrzej Kiryluk
Pracownia Projektowania Budownictwa i Nadzoru Budowlanego
uprawnienia budowlane do projektowania
bez ograniczeń - spec. drogowa
ul. Podgórna 30, 87-300 Brodnica
NIP 874-154-18-22 Regon 340825237
Nr ewid. 2014/01/18/2000

www.inz-bud.com.pl

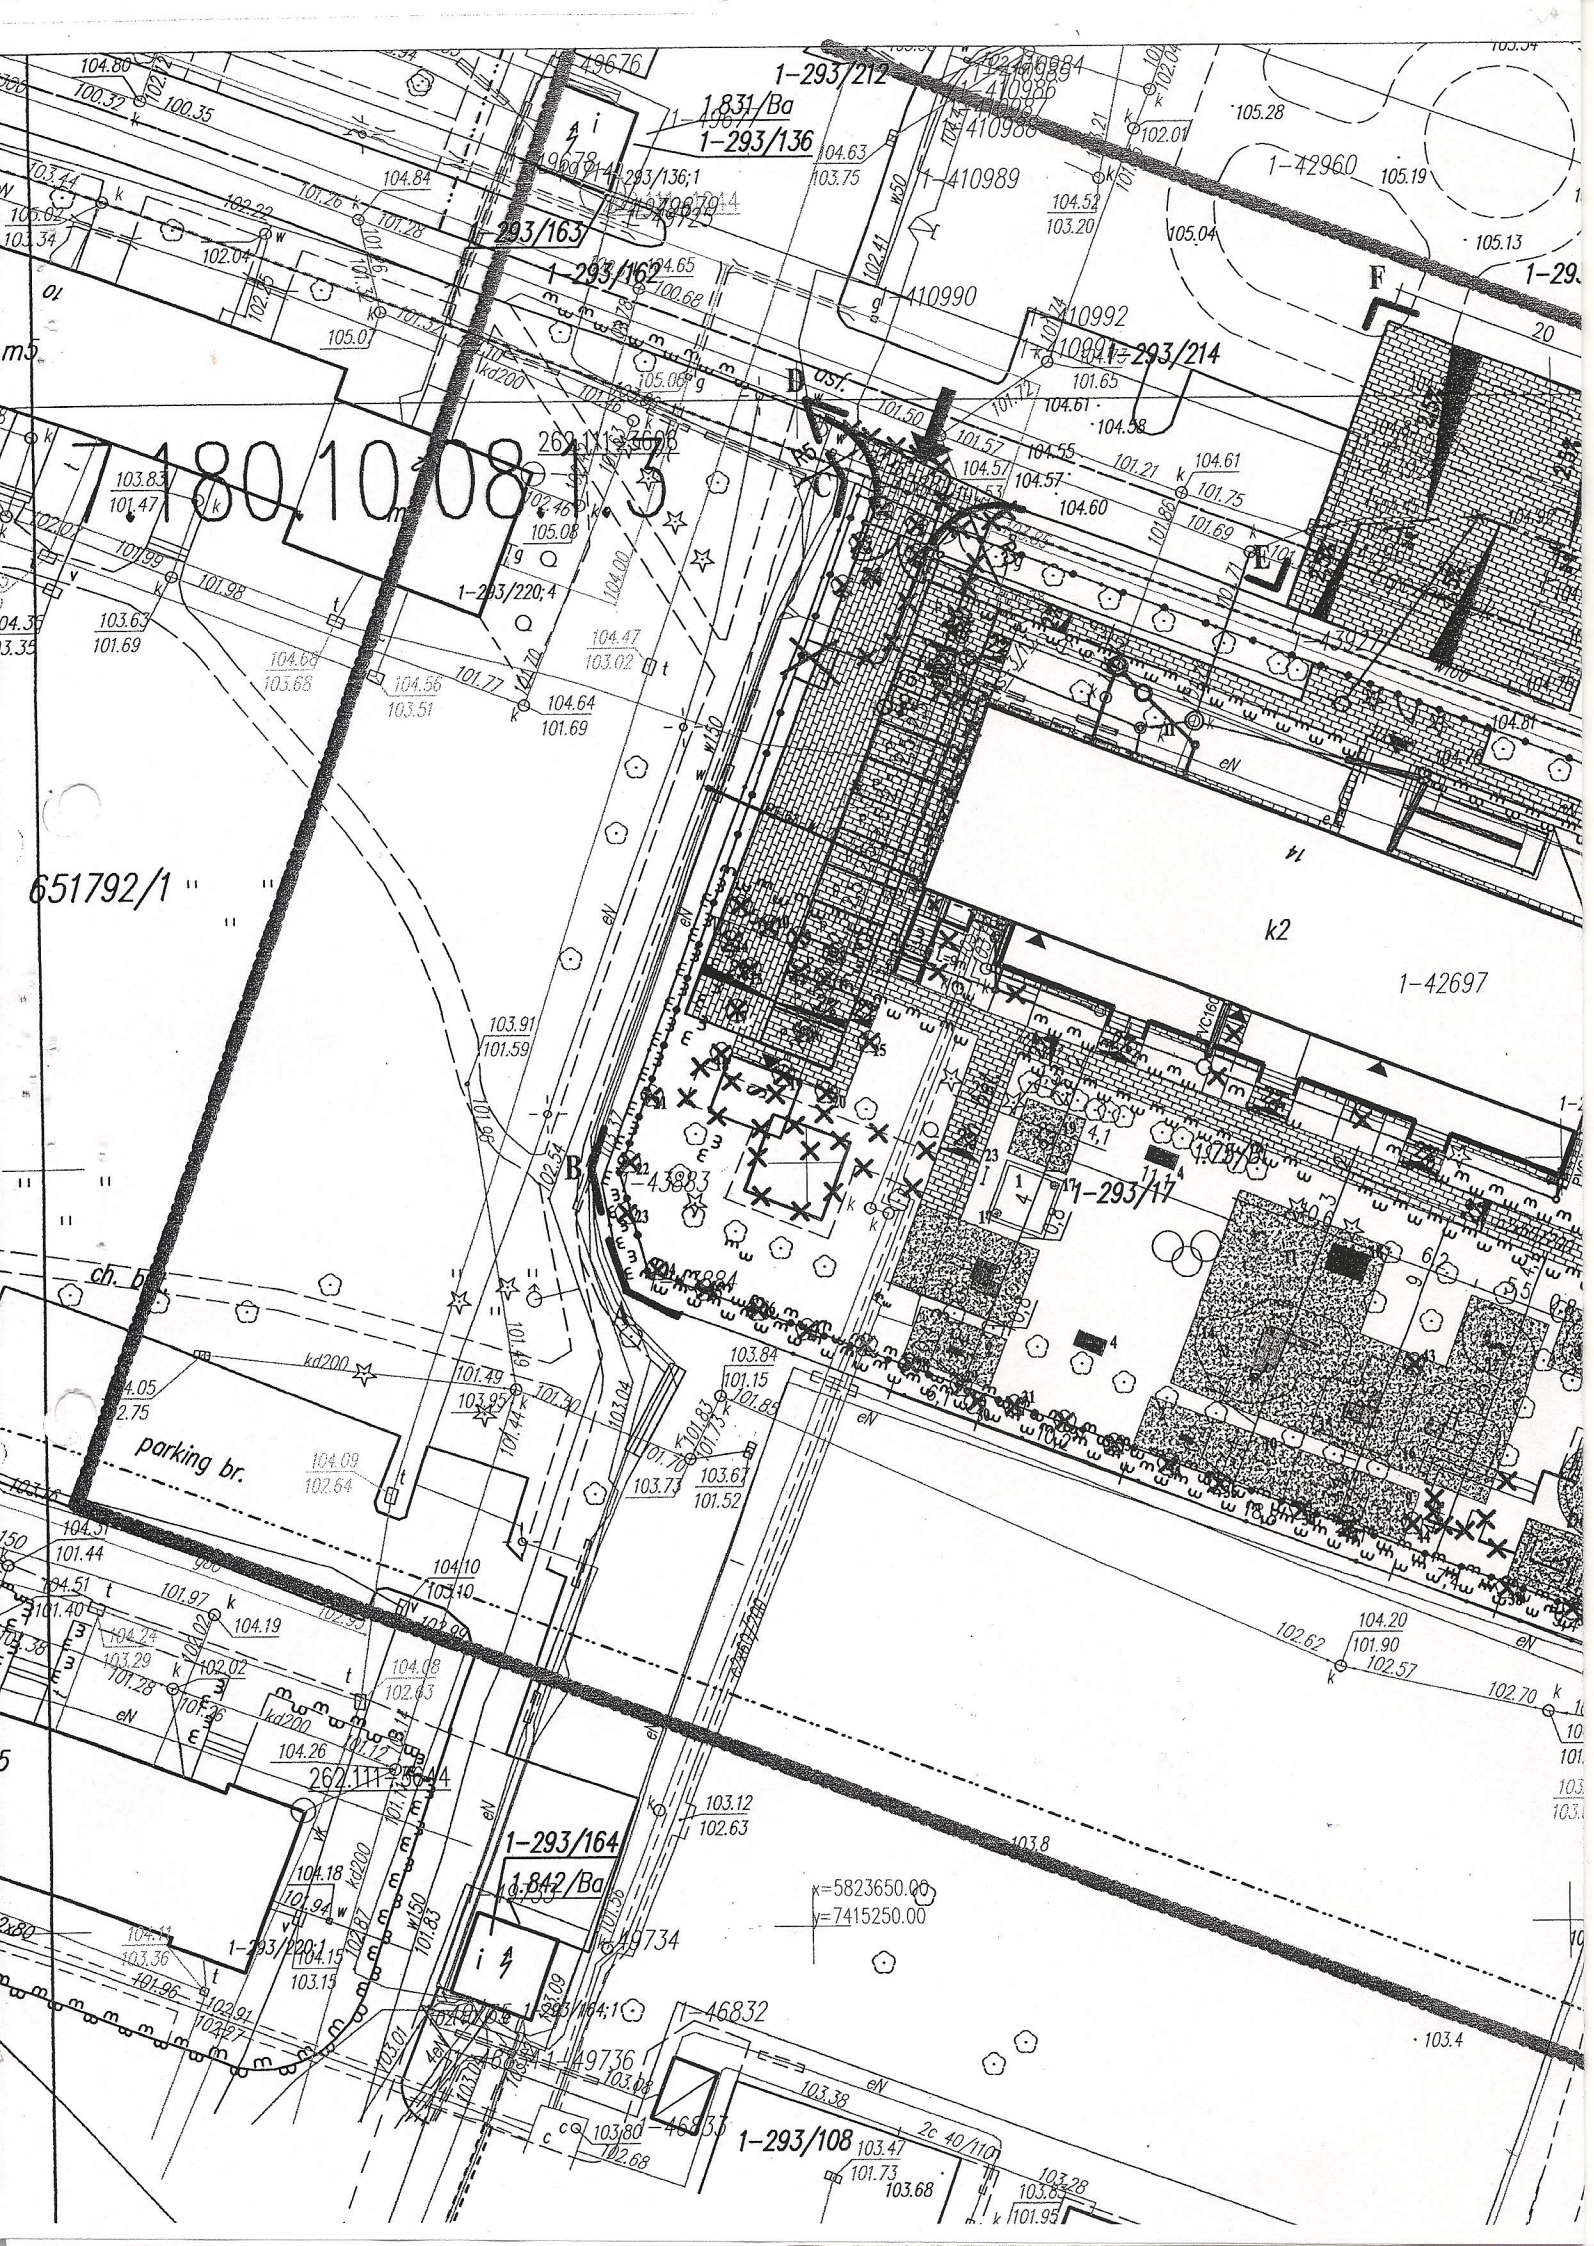



**PRACOWNIA PROJEKTOWANIA BUDOWNICTWA
I NADZORU BUDOWLANEGO**

ul. Podgórna 30, 87-300 Brodnica, tel. 0-696-375-410,

NIP: 874-154-18-22 Regon: 340825237

www.inz-bud.com.pl

II. PROJEKT ZJAZDU PUBLICZNEGO Z DROGI GMINNEJ

mgr inż. **Lukasz Lisiński**
upr. bud. nr KUP/0003/POOK/12
do projektowania bez ograniczeń
w spec. konstrukcyjno-budowlanej

Za zgodność
z oryginałem

dnia **2015 -01- 20**


INŻ-BUD

Pracownia Projektowania Budownictwa
i Nadzoru Budowlanego

Lukasz Lisiński

ul. Podgórna 30, 87-300 Brodnica

NIP 874-154-18-22 • Regon: 340825237

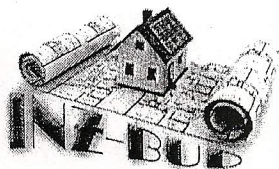

PRACOWNIA PROJEKTOWANIA BUDOWNICTWA I NADZORU BUDOWLANEGO

ul. Podgórna 30, 87-300 Brodnica, tel. 0-696-375-410,

NIP: 874-154-18-22 Regon: 340825237

www.inz-bud.com.pl

OPIS TECHNICZNY DO PROJEKTU ZJAZDU PUBLICZNEGO Z DROGI GMINNEJ

1. PODSTAWA OPRACOWANIA

- 1.1 Decyzja znak MZD-DI.432.3.38.2014.BS z dnia 24.10.2014 Prezydenta Miasta Płock o lokalizacji zjazdu publicznego na czas nieokreślony z ulicy Łączniczek (droga gminna) w Płocku do działki nr 293/17
- 1.2 Podkład sytuacyjny – wysokościowy w skali 1:500
- 1.3 Uzgodnione rozwiązania techniczne
- 1.4 Uzgodnienia z właścicielem terenu
- 1.5 Zlecenie inwestora
- 1.6 Rozporządzenie Ministra Transportu i Gospodarki Morskiej w sprawie warunków technicznych jakim powinny odpowiadać drogi publiczne i ich usytuowanie (Dz.U. nr 43 z 14 maja 1999r. poz. 430).

2. LOKALIZACJA ZADANIA

Projekt obejmuje budowę zjazdu publicznego z drogi miejskiej, działki o numerze ewidencyjnym 293/162 na działkę o numerze ewidencyjnym 293.17 zabudowanej budynkiem przedszkola miejskiego nr 6 w Płocku przy ulicy Łączniczek 14., obie działki stanowią własność inwestora Gminy Miasta Płock.

3. ZAKRES OPRACOWANIA

- zaprojektowanie zjazdu z lokalizacją
- zaprojektowanie konstrukcji nawierzchnia
- opracowanie niezbędnego odwodnienia zjazdu

4. PODSTWOWE PARAMETRY PROJEKTOWE

4.1 Dane wyjściowe z decyzji znak MZD-DI.432.3.38.2014.BS z dnia 24.10.2014 Prezydenta Miasta Płock o lokalizacji zjazdu publicznego na czas nieokreślony z ulicy Łączniczek (droga gminna) w Płocku do działki nr 293/17 :

- szerokość zjazdu nie mniejsza niż 5,00m, w tym jezdni o szerokości nie mniejszej niż 3,50m i nie większą niż szerokość jezdni na drodze
- nawierzchnia twarda w granicach pasa drogowego
- przecięcie krawędzi nawierzchni zjazdu i drogi wyokrąglone łukiem kołowy
- m o promieniu nie mniejszym niż 5,00m
- pochylenie podłużne zjazdu w obrębie korony drogi dostosowane do jej ukształtowania
- na długości nie mniejszej niż 7,00m od krawędzi korony drogi pochylenie podłużne zjazdu nie większe niż 5%, a na dalszym odcinku – nie większe niż 12%

4.2 Przyjęte rozwiązania projektowe:

- Szerokość zjazdu projektowana 13,75m
- Promień łuku zjazdu na drogę gminną 5,00m
- Szerokość jezdni zjazdu 4,33m
- Nawierzchnia ulepszona, utwardzona kostką gr. 8cm
- Przecięcie nawierzchni zjazdu i drogi gminnej działki o numerze ewidencyjnym 293/162 poprzez zaniżony krawężnik drogowy najazdowy na wysokości 4cm nad jezdnią na długości odpowiadającej szerokości zjazdu tj. 13,75m
- Pochylenie podłużne zjazdu w obrębie korony drogi dostosowano do jej ukształtowania
- Na całej długości zjazdu pochylenie podłużne wynosi 1%

mgr inż. Łukasz Lisiński
upr. bud. nr KUP/0013/POOK/12
do projektowania bez ograniczeń
w spec. konstrukcyjno-budowlanej
Za zgodność z oryginałem
dnia 2015-01-20

INZ-BUD
Pracownia Projektowania Budownictwa
i Nadzoru Budowlanego
Łukasz Lisiński
ul. Podgórna 30, 87-300 Brodnica
NIP 874-154-18-22 • Regon: 340825237



PRACOWNIA PROJEKTOWANIA BUDOWNICTWA I NADZORU BUDOWLANEGO

ul. Podgórna 30, 87-300 Brodnica, tel. 0-696-375-410,

NIP: 874-154-18-22 Regon: 340825237

www.inz-bud.com.pl

- Na całej szerokości zjazdu pochylenie poprzeczne wynosi 1%
- Konstrukcja zjazdu o przekroju daszkowy
- Kąt pomiędzy osią zjazdu, a osią drogi 90 stopni

5. KONSTRUKCJA NAWIERZCHNI

Na przedmiotowym terenie występują korzystne warunki gruntowo – wodne dla bezpośredniego posadowienia projektowanych obiektów budowlanych. Zgodnie z kryteriami Rozporządzenia MTBiGM z dnia 23 kwietnia 2012 roku na badanym terenie występują proste warunki gruntowe. Podłoże nośne stanowią mineralne twardoplastyczne grunty zastoiskowe warstwy I, spoiste grunty morenowe w stanie półzwarłym warstwy IIa, twardoplastycznym warstwy IIb i plastycznym warstwy IIc oraz średniozagęszczony piasek średniej warstwy III.

Podłoże słabonośne stanowią zalegające na powierzchni terenu nasypy niebudowlane o stwierdzonej miąższości 0,3-0,5m. Z uwagi na antropogeniczne przekształcenie terenu lokalnie miąższość nasypów może być większa od rozpoznanej.

Dla potrzeb projektowania zjazdu z drogi publicznej, drogi wewnętrznej, miejsc parkingowych oraz placu manewrowego zaleca się przyjąć grupę nośności podłoża G3. Grupa ta obejmuje podłoże wysadzinowe, składające się z glin morenowych i pyłów zastoiskowych, przy dobrych warunkach wodnych.

Na terenie objętym inwestycją woda gruntowa występuje w obrębie piasków w rejonie otworu nr 3, gdzie tworzy lokalną warstwę wodonośną o delikatnie napiętym zwierciadle oraz w postaci sączeni śródglinnych w rejonie otworu nr 2. ZWG w trakcie prowadzenia badań stabilizowało się na głębokości 2,62 – 3,00m, tj. na rzędnych 101,94 – 102,17 m n.m.p.

UWAGA:

Z uwagi na rodzaj występujących gruntów należy wykonać obowiązkowo warstwę odsączającą z materiału o drobnym wskaźniku wodoprzepuszczalności – powyżej 8m/dobę/np. Piasek średni, gruby.

Zaprojektowano poniższy układ konstrukcji nawierzchni na zjeździe:

- 8cm kostka brukowa betonowa
- 3cm podsypka cementowo-piaskowa w stosunku 1:4
- 10cm podbudowa zasadnicza z kruszywa łamanego twardego stabilizowanego mechanicznie o frakcji kruszywa 0 – 31,5mm po zagęszczeniu (warstwa górna)
- 15cm podbudowa zasadnicza z kruszywa łamanego twardego stabilizowanego mechanicznie o frakcji kruszywa 0 – 63,5mm po zagęszczeniu (warstwa dolna)
- 40cm warstwa odsączająca z pasku średniego o dobrym wskaźniku wodoprzepuszczalności $k > 8\text{m/s}$ i wskaźniku CBR 25%
- grunt rodzimy zagęszczony mechanicznie do $I_d = 0,96$

6. ODWODNIENIE

Wody opadowe z powierzchni zjazdu odprowadzane będą poprzez spadki podłużne i poprzeczne:

- spadek poprzeczny daszkowy - 1%
- spadek podłużny w kierunku drogi - 1%


do kanalizacji deszczowej poprzez wpusty uliczne zlokalizowane na działce nr 293/162 i 293.17.

mgr inż. Łukasz Lisiński
upr. bud. nr 1201/2008/12
do projektowania bez ograniczeń
w spec. konstrukcyjno-budowlanej

Za zgodność
z oryginałem
dnia 2015-01-20

INZ-BUD

Pracownia Projektowania Budownictwa
i Nadzoru Budowlanego
Łukasz Lisiński
ul. Podgórna 30, 87-300 Brodnica
NIP 874-154-18-22 • Regon: 340825237

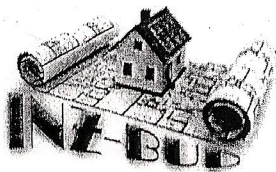

PRACOWNIA PROJEKTOWANIA BUDOWNICTWA I NADZORU BUDOWLANEGO

ul. Podgórna 30, 87-300 Brodnica, tel. 0-696-375-410,

NIP: 874-154-18-22 Regon: 340825237

www.inz-bud.com.pl

7. WIDOCZNOŚĆ NA ZJEŹDZIE

Warunki widoczności na zjeździe odpowiadają warunkom podanym w Rozporządzeniu Ministra Transportu i Gospodarki Morskiej z dnia 2 marca 1999r. W sprawie warunków technicznych, jakim powinny odpowiadać drogi publiczne i ich usytuowania.

UWAGA:

Wykonanie projektu tymczasowej organizacji ruchu wraz z uzgodnieniem wykona w zakresie zadania wykonawca robót związanych z budową niniejszego zjazdu publicznego.

Brodnica, grudzień 2014

Autorzy opracowania:

inż. budownictwa **ANDRZEJ KIRYLUK**
uprawnienia budowlane do projektowania
bez ograniczeń - spec. drogowa

Nr ewid. ABVI-OT/7 131/8/2000

mgr inż. **Lukasz Lisiński**
upr. bud. nr 0000/POOK/12
do projektowania bez ograniczeń
w spec. konstrukcyjno-budowlanej

Asystent Projektanta
Technik Budownictwa
Hubert Kuśtański

mgr inż. **Lukasz Lisiński**
upr. bud. nr 0000/POOK/12
do projektowania bez ograniczeń
w spec. konstrukcyjno-budowlanej

Za zgodność
z oryginałem


dnia 2015.-01.-20

INZ-BUD

Pracownia Projektowania Budownictwa
i Nadzoru Budowlanego

Lukasz Lisiński

ul. Podgórna 30, 87-300 Brodnica
NIP 874-154-18-22 • Regon: 340825237

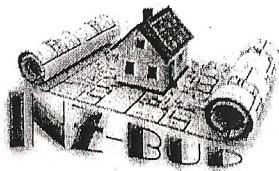

**PRACOWNIA PROJEKTOWANIA BUDOWNICTWA
I NADZORU BUDOWLANEGO**

ul. Podgórna 30, 87-300 Brodnica, tel. 0-696-375-410,

NIP: 874-154-18-22 Regon: 340825237

www.inz-bud.com.pl

CZĘŚĆ RYSUNKOWA DO PROJEKTU ZJAZDU

Za zgodność
z oryginałem

dn. 2015.-01.-20

mgr inż. Łukasz Lisiński
upr. bud. nr KUP/0003/POOK/12
do projektowania i nadzoru
w spec. konstrukcyjno-budowlanej

INZ-BUD

Pracownia Projektowania Budownictwa
i Nadzoru Budowlanego

Łukasz Lisiński

ul. Podgórna 30, 87-300 Brodnica

NIP 874-154-18-22 • Regon: 340825237

RZUT SYTUACYJNY

skala 1:50

-

NIP: 874-154-18-22 Ragon 340825237

ul. Podgórna 30, 87-300 Brodnica, tel: 0-696-375-410

Investor / Adres

Al. Stary Rynek 1

09-400 Płock

05 100 1 100N

Projekt / Obiett

PRZEBUDOWA

~~PRZEDSZKOLNA~~
~~MIEJSKEGO PRZEDSZKOLA NR 6~~

Adres inwestycji

ul Łączniczек 14, 09-400 Płock, dz. nr: 293/17, 293/162

Rysunek / Temat / Treść

Rzut Sytuacyjny

Projektant

mar inʔ

Łukasz Lisiński

upr. bud. nr KUP/0003/POOK/12
nr KPOUB KUP/BO/0193/10

ИР КТОНВ КОР/ВО/0193/10

Sprawdzający

Andrzej Kiryluk

upr. bud. nr ABIT-OT7131/8/200

nr KPOIB KUP/BO/3445/02

Faza:

Branža:

BUDOWLANA

DATA:

Styczeń 2015r.


~~_____~~

STYCHEN MORTEN

PRAWA AUTORSKIE ZASTRZEŻONE

Przedmiotowy projekt/utwór architektoniczny jest chroniony prawem autorskim zgodnie z art. 17 ust. 1 i następnymi Ustawy o Prawie Autorskim i Prawach Pokrewnych z dnia 4 lutego 1994 roku (Dz.Ur. nr 24 poz. 83 z 23 lutego 1994 r.).

211

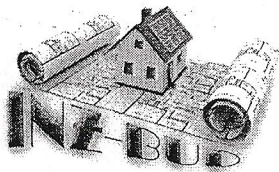

**PRACOWNIA PROJEKTOWANIA BUDOWNICTWA
I NADZORU BUDOWLANEGO**

ul. Podgórna 30, 87-300 Brodnica, tel. 0-696-375-410,

NIP: 874-154-18-22 Regon: 340825237


www.inz-bud.com.pl

III. INFORMACJA BIOZ

mgr inż. Łukasz Lisiński
opr. bud. nr KU/20103/BOOK/12
dla projektowania i wykonania robót budowlanych
Za zgodność z oryginałem spec. konstrukcyjno-budowlanej
dnia 2015-01-20

INZ-BUD

Pracownia Projektowania Budownictwa
i Nadzoru Budowlanego
Łukasz Lisiński
ul. Podgórna 30, 87-300 Brodnica
NIP 874-154-18-22 • Regon: 340825237

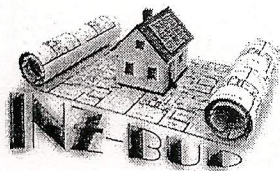

PRACOWNIA PROJEKTOWANIA BUDOWNICTWA I NADZORU BUDOWLANEGO

ul. Podgórna 30, 87-300 Brodnica, tel. 0-696-375-410,

NIP: 874-154-18-22 Regon: 340825237

www.inz-bud.com.pl

Nazwa i adres inwestycji:

„Budowa zjazdu publicznego z drogi miejskiej, działki o numerze ewidencyjnym 293/162 na działkę o numerze ewidencyjnym 293/17 zabudowanej budynkiem przedszkola miejskiego nr 6 w Płocku przy ulicy Łączniczek 14.”

Inwestor:

Gmina Miasta Płock

Al. Stary Rynek 1

09-400 Płock

Lokalizacja:

działki nr 293/17, 294/162

1. Zakres robót

Przedmiotem opracowania jest budowa zjazdu publicznego z drogi miejskiej, działki o numerze ewidencyjnym 293/162 na działkę o numerze ewidencyjnym 293/17 zabudowanej budynkiem przedszkola miejskiego nr 6 w Płocku przy ulicy Łączniczek 14.

Inwestycja obejmuje nieruchomości położone w obrębie ewidencyjnym w miejscowości Płock, działki nr 293/17, 294/162.

Przy wykonywaniu robót budowlano - montażowych, każdy wykonawca powinien przestrzegać przepisów BHP. W przypadku, gdy przepisy nie dotyczą danego rodzaju robót, powinny być przestrzegane aktualnie obowiązujące przepisy wydane przez jednostki organizacyjne, a w przypadku ich braku instrukcje lub wytyczne.

Podwykonawcy robót ogólnobudowlanych powinni przestrzegać wymagań generalnego wykonawcy w zakresie nadzoru podwykonawców w dziedzinie bezpieczeństwa i higieny pracy.

Do wykonywania robót przewiduje się zatrudnienie poniżej 30 pracowników, którzy pracować będą dłużej niż 30 dni.

2. Wskazanie elementów działki lub terenu mogących stwarzać zagrożenie bezpieczeństwa zdrowia i ludzi

Istniejące zabudowania w żaden sposób nie stwarzają zagrożenia dla bezpieczeństwa i zdrowia – zarówno dla ludzi przebywających w istniejących budynkach, jak i pracujących przy realizacji projektowanego obiektu.

3. Przewidywane zagrożenia, mogące wystąpić podczas robót budowlanych


Obiekty znajdujące się na placu budowy oraz dojazdy do nich będą chronione i zabezpieczone na wypadek pożaru. Sprzęt podręczny (tj. gaśnice proszkowe, skrzynie z piaskiem) znajdować się będzie w pobliżu i wewnątrz obiektu wznoszonego).

4. Wydzielenie i oznakowanie miejsca prowadzenia robót budowlanych

Przed przystąpieniem do wykonywania robót budowlanych wykonawca odpowiednio przygotowuje teren, na którym będą wykonywane roboty, a w szczególności:

- plac budowy zostanie ogrodzony, w celu zapobieżenia niebezpieczeństwu, jakie mogłoby ewentualnie wystąpić podczas wykonywania robót budowlano - montażowych dla niepowołanych osób mających dostęp do budowy;
- ogrodzenie miejsca budowy będzie przygotowane i wykonane w ten sposób, aby nie stwarzało zagrożenia dla ludzi przebywających w pobliżu i na terenie budowy, tj. będzie zabezpieczone przed przewróceniem, niekontrolowanym przemieszczeniem itp., a jego wysokość nie będzie niższa niż 1,50 m, stosowane będą ogrodzenia z gotowych elementów np. panele stalowe, blaty drewniane lub zgrzewane siatki azurowe;
- wykonane zostanie ogrodzenie placu budowy z wejściem lub bramą dla ruchu pieszego oraz dla pojazdów samochodowych;

INZ-BUD
i Nadzoru Budowlanego
Łukasz Lisiński
ul. Podgórna 30, 87-300 Brodnica
NIP 874-154-18-22 • Regon: 340825237

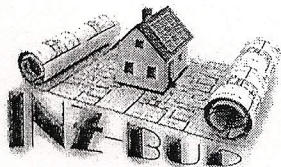

PRACOWNIA PROJEKTOWANIA BUDOWNICTWA I NADZORU BUDOWLANEGO

ul. Podgórna 30, 87-300 Brodnica, tel. 0-696-375-410,

NIP: 874-154-18-22 Regon: 340825237

www.inz-bud.com.pl

- brama wyposażona będzie w urządzenia zapobiegające samoczynnemu zamykaniu się; szerokość drogi dojazdowej dla samochodów min. 3,5m;
- dla dojazdu do miejsca budowy zostanie wykorzystana istniejąca komunikacja wewnętrzna;
- stosownie do potrzeby zostanie wyrównany teren wraz z zasypaniem lub zabezpieczeniem miejscowych nierówności uniemożliwiających dojazd lub dojście do wznoszonego budynku;
- umieszczona zostanie tablica informacyjna, ustawiona w pobliżu ogrodzenia budowy oraz przy dojściu do budowy w takiej odległości, aby informacja o wznoszonym obiekcie i prowadzonych robotach docierała do osób odpowiednio wcześniej;
- dostawa prądu elektrycznego i wody - niezbędnych do wykonywania robót budowlanych oraz oświetlenia placu budowy i miejsc pracy odbywać się będzie z istniejących na działce przyłączy elektroenergetycznego i wodnego;
- wydzielone zostanie pomieszczenie do przechowywania materiałów i urządzeń zmechanizowanych.

5. Sposób prowadzenia instruktażu pracowników przed przystąpieniem do realizacji robót szczególnie niebezpiecznych

Przy budowie zjazdu nie przewiduje się wykonywania robót uznawanych za niebezpieczne i szczególnie niebezpieczne dla zdrowia i życia ludzi takich jak:

- wykopy o ścianach pionowych bez rozparcia o głębokości większej niż 1,5 m,
- betonowanie wysokich elementów żelbetowych,
- roboty wykonywane w pobliżu linii wysokiego napięcia,
- roboty prowadzone w środowisku agresywnym chemicznie, w obniżonej temperaturze, tj. poniżej -10°C ,
- robót stwarzających ryzyko utonięcia i innych robót budowlano - montażowych powiązanych pośrednio i bezpośrednio z niżej wymienionymi.

Jedynymi robotami stwarzającymi ryzyko dla zdrowia są:

- roboty na wysokości większej niż 5 m, przy których istnieje ryzyko upadku z wysokości;
- roboty wykonywane przy użyciu dźwigu.

Każdy z pracowników budowy powinien odbyć przeszkolenie BHP oraz zostać wyposażonym w odpowiednie środki zabezpieczenia indywidualnego (uprząże, kaski itp.). Roboty powinny być prowadzone przy użyciu rusztowań posiadających odpowiednie atesty i certyfikaty według Polskiej Normy. Prace na wysokości odznaczają się średnim i wysokim rodzajem zagrożenia dla bezpieczeństwa pracowników i upoważnionych osób przebywających na terenie placu budowy.

6. Sposób przechowywania i przemieszczania materiałów, wyrobów, substancji oraz preparatów niebezpiecznych na terenie budowy

Wszystkie materiały stosowane do wykonania robót są uważane za nieszkodliwe i bezpieczne. Ponadto wszystkie muszą posiadać atesty, aprobaty, świadectwa lub certyfikaty dopuszczające do stosowania w budownictwie.


Materiały takie jak dodatki, plastyfikatory do betonu, farby, emulsje itp. będą przechowywane w wydzielonym pomieszczeniu obiektu tymczasowego (barakowozu, kontenera segmentowego), zamykanym przed niepowołanym dostępem nieupoważnionych osób trzecich. Powierzchnia magazynu dostosowana będzie do rzeczywistych potrzeb budowy.

Materiały będą oznakowane i przechowywane w taki sposób, aby pod czas pobierania wykluczyć możliwość pomyłki.

Za zgodność
z oryginałem
dn. 2015-01-20
mgr inż. Łukasz Lisieński
upr. bud. nr KUP 0403/POK/12
do projektowania bez ograniczeń
w spec. konstrukcyjno-budowlanej

INZ-BUD

Pracownia Projektowania Budownictwa
i Nadzoru Budowlanego
Łukasz Lisieński
ul. Podgórna 30, 87-300 Brodnica
NIP 874-154-18-22 • Regon: 340825237

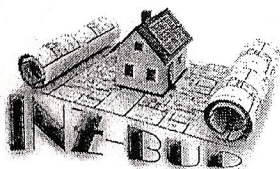

PRACOWNIA PROJEKTOWANIA BUDOWNICTWA I NADZORU BUDOWLANEGO

ul. Podgórna 30, 87-300 Brodnica, tel. 0-696-375-410,

NIP: 874-154-18-22 Regon: 340825237

www.inz-bud.com.pl

Uwagi końcowe:

Pouczenie:

- przy pracach budowlanych szczególnie należy zachować wymagania bezpieczeństwa i higieny pracy, a wszelkie prace wykonywać pod nadzorem osoby posiadającej uprawnienia budowlane;
- zabronione jest wbudowanie w obiekt materiałów i urządzeń nie dopuszczonych do zastosowania w budownictwie i nie posiadających stosownych atestów;
- dokonywanie jakichkolwiek zmian i odstępstw od projektu oraz warunków określonych w decyzji o pozwoleniu na budowę jest naruszeniem prawa budowlanego (i pokrewnych), prawa autorskiego i podlega konsekwencjom prawnym;
- niniejszy projekt chroniony jest prawem autorskim i dokonywanie jakichkolwiek zmian bez zgody autorów jest zabronione.

Brodnica, grudzień 2014

Autorzy opracowania:

inż. budownictwa **ANDRZEJ KIRYLUK**
uprawnienia budowlane do projektowania
bez ograniczeń - spec. drogowa

Nr ewid. ABIT-OT/7131/8/2000

mgr inż. **Łukasz Liściński**
upr. bud. nr **0003/BOOK/12**
do projektowania bez ograniczeń
w spec. konstrukcyjno-budowlanej

Asystent Projektanta
Technika Budownictwa
Hubert Kęstański

mgr inż. **Łukasz Liściński**
upr. bud. nr **KUP/0003/BOOK/12**
do projektowania bez ograniczeń
w spec. konstrukcyjno-budowlanej

Za zgodność
z oryginałem

dnia **2015-01-20**

INZ-BUD

Pracownia Projektowania Budownictwa
i Nadzoru Budowlanego

Łukasz Liściński

ul. Podgórna 30, 87-300 Brodnica
NIP 874-154-18-22 • Regon: 340825237

Płock, dn. 23 grudnia 2014 r.

MZD-DI.4105.14.166.2014. DT

Gmina Miasto Płock

ul. Stary Rynek 1, 09-400 Płock,

Dot.: *Uzgodnienia Projektu budowlanego zjazdu publicznego z ulicy Łączniczki do dz. nr 293/17.*

Na podstawie art. 29 ust. 3 pkt 2 ustawy z dnia 21 marca 1985 r. o drogach publicznych (j.t. Dz. U. z 2013r., poz. 260 ze zm.), w związku z decyzją Nr 35/14, pismo znak MZD-DT.432.3.38.2014.BS z dnia 24 października 2014 r. **uzgadniam** projekt budowlany zjazdu publicznego z ulicy Łączniczki w Płocku do działki nr 293/17.

Niniejsze uzgodnienie nie zwalnia jednostki projektowania od odpowiedzialności za projekt i nie jest równoznaczne z pozwoleniem na zajęcie pasa drogowego. Uzgodnienie dotyczy wyłącznie zakresu robót prowadzonych w pasach drogowych.

Odtworzenie terenu po prowadzonych pracach związanych z budową zjazdu indywidualnego należy wykonać zgodnie z Instrukcją na odtworzenie nawierzchni w obrębie pasa drogowego, naruszonych w wyniku robót kanalizacyjnych, wodociągowych, ciepłowniczych, gazociągowych, elektrycznych, telekomunikacyjnych itp. wprowadzoną zarządzeniem Nr 610/11 Prezydenta Miasta Płocka z dnia 30 czerwca 2011r.

Materiały z demontażu należy zagospodarować zgodnie z zarządzeniem nr 581/11 Prezydenta Miasta Płocka z dnia 22 czerwca 2011 roku w sprawie wprowadzenia zasad gospodarki materiałami rozbiórkowymi pochodzącymi z inwestycji prowadzonych przez Gminę Miasto Płock, w pasach drogowych ulic Miasta Płocka.

mgr inż. **Lukasz Lisiński**
upr. bud. nr KUB/0003/PŁOCK/12
do projektowania bez ograniczeń
w spec. konstrukcyjno-budowlanej

Zup. Prezydenta Miasta Płocka
Maria Gajdałowska
Główny Inżynier ds. nadzoru budowlanego
Miejskiego Zarządu Dróg w Płocku

Otrzymują:

1. adresat

2. MZD-DI-aa

Sporządził: *D. Tomaszewski*
tel. 24 364-01-31

Za zgodność
z oryginałem

dnia**2015-01-20**

INŻ-BUD
Pracownia Projektowania Budownictwa
i Nadzoru Budowlanego
Lukasz Lisiński
ul. Podgórna 30, 87-300 Brodnica
tel. 24 364 01 22 • Regon: 340825237