


dojście - kostka brukowa 6cm
 warstwa wiążąca - podspyka cementowo-piaskowa - 3cm
 warstwa odsączająca - piasek gr. 15cm
 grunt rodzimy zagęszczony mechanicznie do $I_d = 0,96$

obrzeże 8 x 30 x 100 cm
 warstwa wiążąca - podspyka cementowo-piaskowa gr. 3cm
 ława z betonu C12/15 gr. 5cm
 grunt rodzimy zagęszczony mechanicznie do $I_d = 0,96$

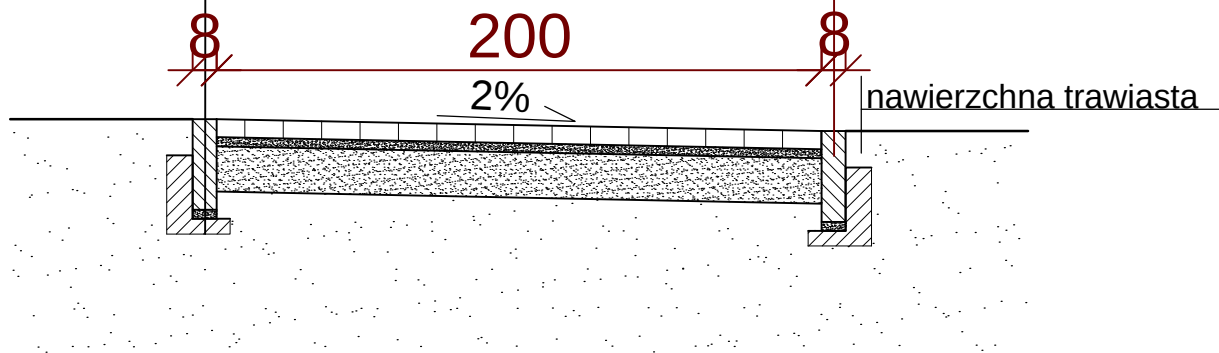

**PRACOWNIA PROJEKTOWANIA
 BUDOWNICTWA I NADZORU
 BUDOWLANEGO**

NIP: 874-154-18-22, Regon 340825237
 ul. Podgórna 30, 87-300 Brodnica, tel: 0-696-375-410

Investor / Adres

GMINA PŁOCK

Al. Stary Rynek 1
 09-400 Płock

Projekt / Obiekt

**PRZEBUDOWA I REMONT
 MIEJSKIEGO PRZEDSZKOLA NR 6**

Adres inwestycji

ul Łączniczek 14, 09-400 Płock, dz. nr: 293/17

Rysunek / Temat / Treść

Przekrój A-A

Projektant

mgr inż. **Łukasz Lisiński**
 upr. bud. nr KUP/0003/P00K/12
 nr KPOIB KUP/BO/0193/10

Sprawdzający

inż. **Andrzej Kiryluk**
 upr. bud. nr ABIT-OT/7131/8/2000
 nr KPOIB KUP/BO/3445/02

Faza:

Projekt wykonawczy

Branża:

BUDOWLANA

SKALA:

1:25

DATA:

wrzesień 2014r.

PRAWA AUTORSKIE ZASTRZEŻONE

Przedmiotowy projekt/utwór architektoniczny jest chroniony prawem autorskim zgodnie z art. 1 i następnymi Ustawy o Prawie Autorskim i Prawach Pokrewnych z dnia 4 lutego 1994 roku (Dz.U. nr 24 poz.83 z 23 lutego 1994 r.)