


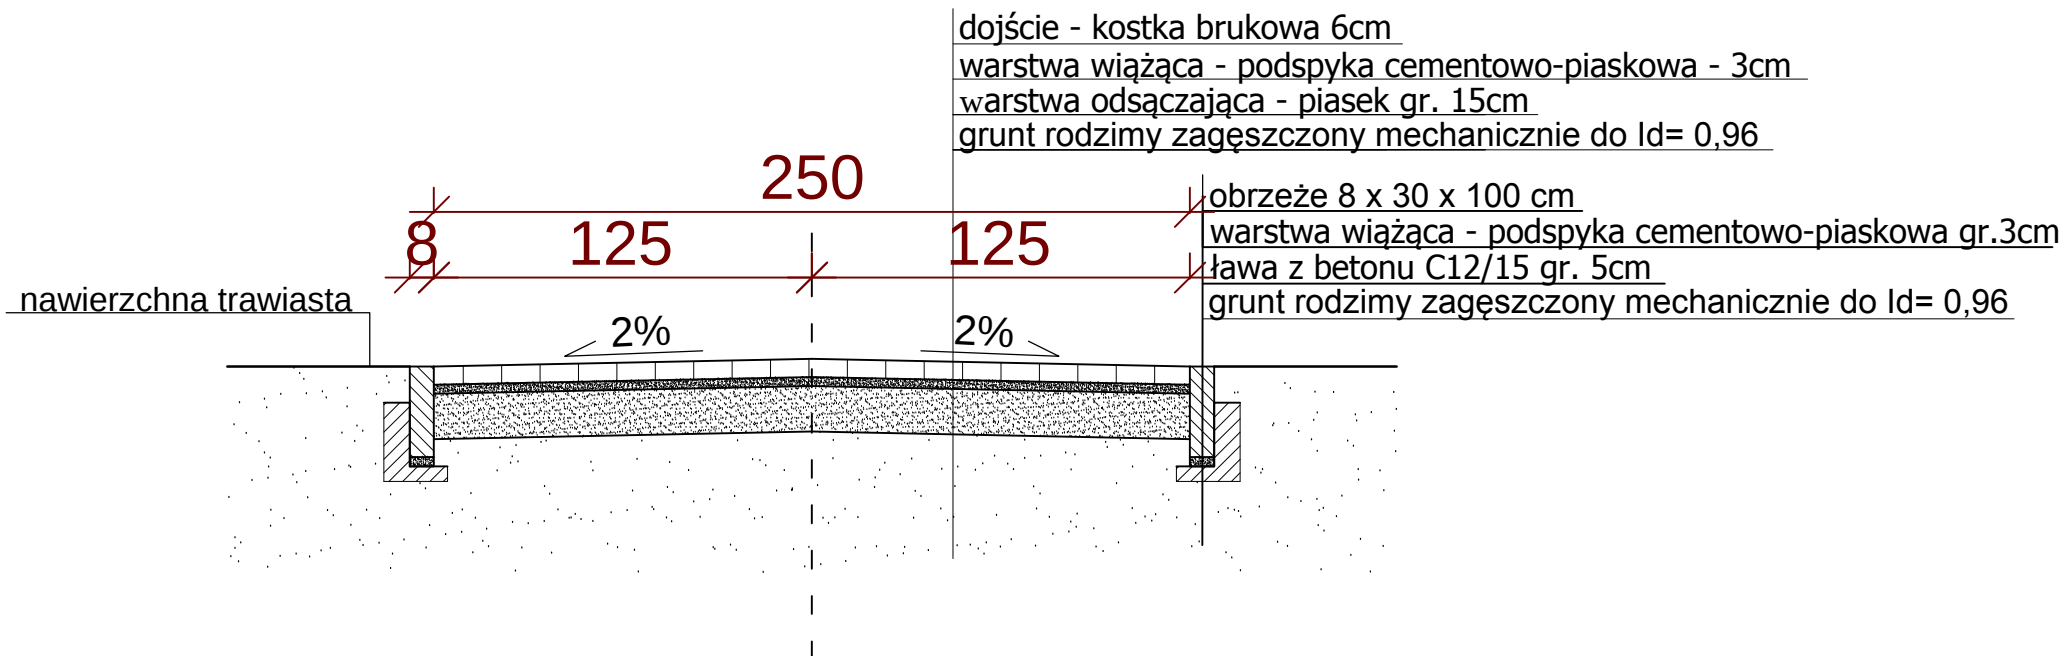

**PRACOWNIA PROJEKTOWANIA
BUDOWNICTWA I NADZORU
BUDOWLANEGO**
 NIP: 874-154-18-22, Regon 340823237
 ul. Podgórna 30, 87-300 Brodnica, tel.: 0-696-375-410

Investor / Adres

GMINA PŁOCK
 Al. Stary Rynek 1
 09-400 Płock

Projekt / Obiekt

**PRZEBUDOWA I REMONT
MIEJSKIEGO PRZEDSZKOLA NR 6**

Adres inwestycji

ul. Łęcznińszek 14, 09-400 Płock, dz. nr: 293/17

Rysunek / Temat / Treść

Przekrój B-B

Projektant

mgr inż.

Lukasz Lisieński
 upr. bud. nr KUP/0003/POK/12
 nr KPO/IB KUP/RO/0195/10

Sprowadzający

inż.

Andrzej Koryluk
 upr. bud. nr ABT-07713/8/2000
 nr KPO/IB KUP/RO/0445/02

Frezer

Projekt wykonawczy

BUDOWLANA

SKALA: 1:25

DATA: wrzesień 2014r.

PRAWA AUTORSKIE ZASTRZEŻONE

Przedmiotowy projekt/utwór architektoniczny jest chroniony prawem autorskim zgodnie z art. i następnymi Ustawy o Prawie Autorskim i Prawach Pokrewnych z dnia 4 lutego 1994 roku (Dz. U. nr 24 poz.83 z 23 lutego 1994 r.)