


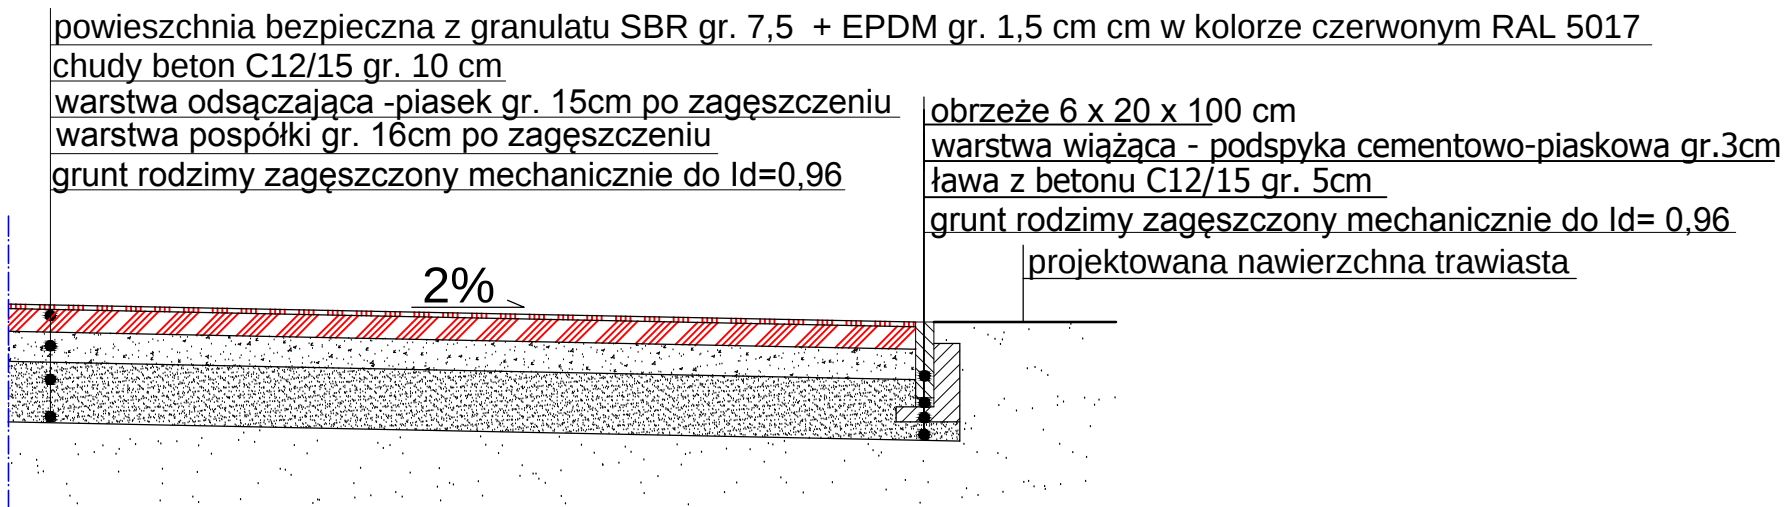

**PRACOWNIA PROJEKTOWANIA
BUDOWNICTWA I NADZORU
BUDOWLANEGO**

NIP: 874-154-18-22, Regon 340832337
ul. Podgórna 30, 87-500 Brodnica, tel.: 0-696-375-410

Investor / Adres

GMINA PŁOCK
Al. Stary Rynek 1
09-400 Płock

Projekt / Obiekt

**PRZEBUDOWA I REMONT
MIEJSKIEGO PRZEDSZKOLA NR 6**

Adres inwestycji

ul. Łączniczerek 14, 09-400 Płock, dz. nr: 293/17

Rysunek / Temat / Treść

Przekrój C-C

Projektant

mgr inż.

Eukasz Lisieński
upr. bud. nr KUP/0003/P/00K/12
nr KPO/IB KUP/0003/P/00K/12

Sprowadzający

inż.

Andrzej Kopylak
upr. bud. nr ABT-07/13/8/2/000
nr KPO/IB KUP/0003/P/00K/12

Frezer

Projekt wykonawczy

Branża:

BUDOWLANA

SKALA:

1:25

DATA:

Gruzień 2014r

PRAWA AUTORSKIE ZASTRZEŻONE

Przedmiotowy projekt/utwór architektoniczny jest chroniony prawem autorskim zgodnie z art. 1 i następnymi Ustawy o Prawie Autorskim i Prawach Pokrewnych z dnia 4 lutego 1994 roku (Dz. U. nr 24 poz.83 z 23 lutego 1994 r.)