


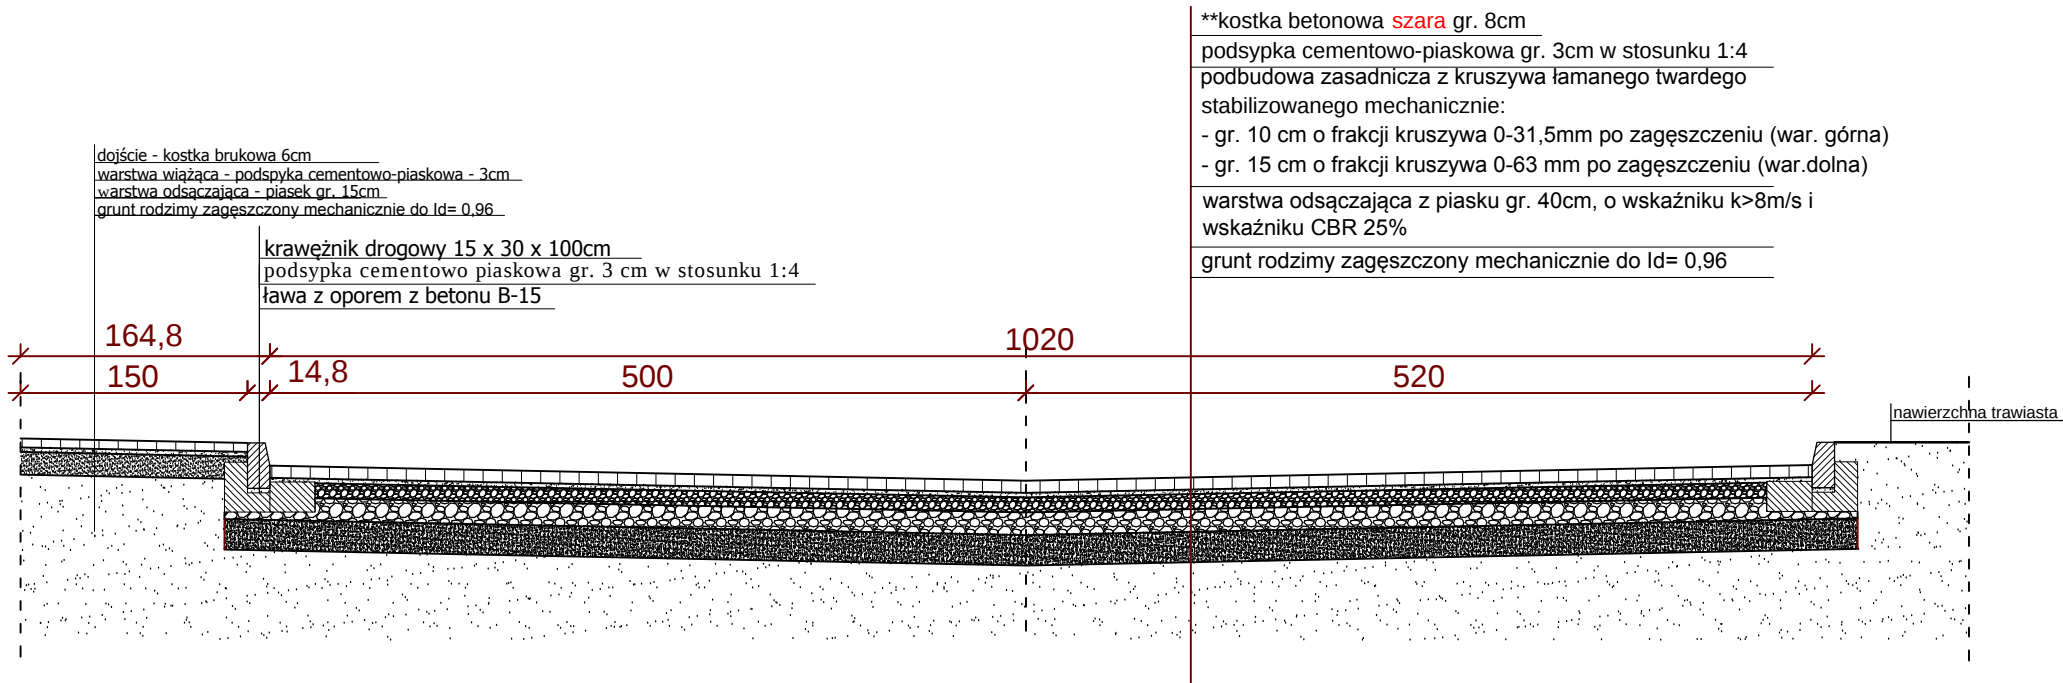

**PRACOWNIA PROJEKTOWA
BUDOWNICTWA I NADZORU
BUDOWLANEGO**
NIP: 8741541822, Regon 34083337
ul. Podgórna 30, 87-300 Brodnica, tel.: 0-696-375-410

Investor / Adres

GMINA PŁOCK

Al. Stary Rynek 1
09-400 Płock

Projekt / Obiekt

**PRZEBUDOWA I REMONT
MIEJSKIEGO PRZEDSZKOLA NR 6**

Adres inwestycji

ul. Łączniczka 14, 09-400 Płock, dz. nr: 293/17

Rysunek / Temat / Treść

Przekrój D-D

Projektant

mgr inż.

Lukasz Lisieński
upr. bud. nr KUP0003/P00K/12
nr KPOIB KUP/RO/05/10

Sprowadzający

inż.

Andrzej Kryluk
upr. bud. nr ABT-07713/8/2000
nr KPOIB KUP/RO/34/502

Pracownik wykonawczy

BUDOWLANA

SKALA: 1:50

DATA: wrzesień 2014r.

PRAWA AUTORSKIE ZASTRZEŻONE

Przedmiotowy projekt/utwór architektoniczny jest chroniony prawem autorskim zgodnie z art. 1 i następnymi Ustawy o Prawie Autorskim i Prawach Pokrewnych z dnia 4 lutego 1994 roku (Dz. U. nr 24 poz.83 z 23 lutego 1994 r.)