


Przekrój E-E

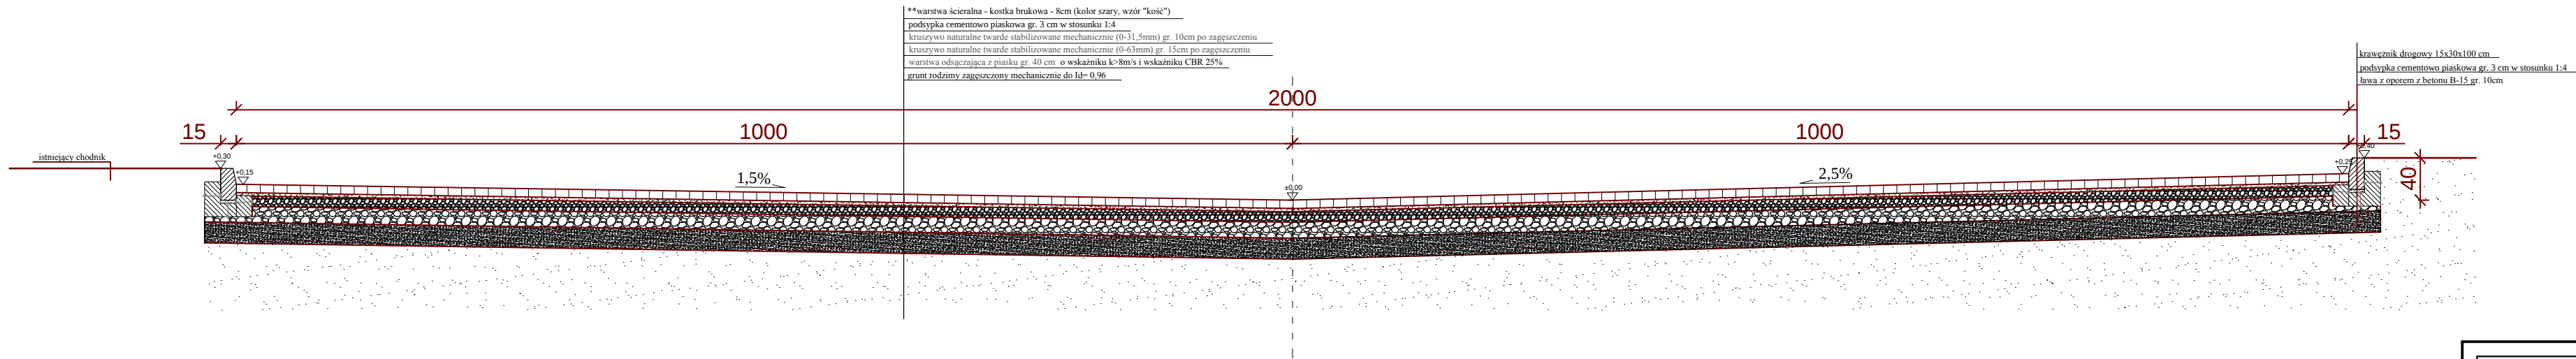

* kostka brukowa betonowa grubości 6cm typu "cegielka" układana według Zarządzenia Nr 688/11 Prezydenta Miasta Płocka z dnia 29 lipca 2011 roku w sprawie wytycznych do projektowania o odbioru robót dla budowy, przebudowy, remontów dróg. , zachowując następującą kolorystykę - chodniki kostka betonowa czerwona, zjazdy kostka betonowa szara

** kostka brukowa betonowa grubości 8cm typu "kość" układana według Zarządzenia Nr 688/11 Prezydenta Miasta Płocka z dnia 29 lipca 2011 roku w sprawie wytycznych do projektowania o odbioru robót dla budowy, przebudowy, remontów dróg. , zachowując następującą kolorystykę - droga zjazdy kostka betonowa szara - nawierzchnie dróg klasy D i L podbudowa według Zarządzenia Nr 688/11 Prezydenta Miasta Płocka z dnia 29 lipca 2011 roku w sprawie wytycznych do projektowania o odbioru robót dla budowy, przebudowy, remontów dróg - podbudowa z chudego betonu lub kruszywa łamanego twardego stabilizowanego mechanicznie gr. 20cm

**PRACOWNIA PROJEKTOWANIA
BUDOWNICTWA I NADZORU
BUDOWLANEGO**
NIP: 874-154-18-22, Regon 340825237
ul. Podgórna 30, 87-300 Brodnica, tel: 0-696-375-410

Investor / Adres
GMINA PŁOCK
Al. Stary Rynek 1
09-400 Płock

Projekt / Obiekt
**PRZEBUDOWA I REMONT
MIEJSKIEGO PRZEDSZKOLA NR 6**

Adres inwestycji
ul Łączniczek 14, 09-400 Płock, dz. nr: 293/17

Rysunek / Temat / Treść
Przekrój E-E

Projektant
mgr inż. **Łukasz Lisiński**
upr. bud. nr KUP/0003/POOK/12
nr KPOIB KUP/BO/0193/10

Sprawdzający
inż. **Andrzej Kiryluk**
upr. bud. nr ABIT-OU/7131/8/2000
nr KPOIB KUP/BO/3445/02

Faza: Projekt wykonawczy
Branża: BUDOWLANA
SKALA: 1:50
DATA: Styczeń 2015r.

PRAWA AUTORSKIE ZASTRZEŻONE
Przedmiotowy projekt/utwór architektoniczny jest chroniony prawem autorskim zgodnie z art. 1 i następne Ustawy o Prawie Autorskim i Prawach Pokrewnych z dnia 4 lutego 1994 roku (Dz.U. nr 24 poz.83 z 23 lutego 1994 r.)