




ELEWACJA TYLNA południowa

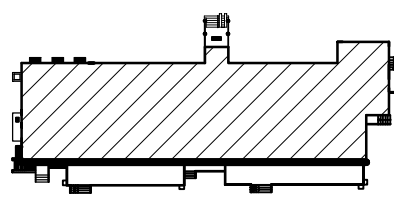

Lp.	Element	Materiał, cechy charakterystyczne
1.	Rytno, rury spustowe	blacha stalowa ocynkowana
2.	Kominy ponad dachem	mururowe z cegły, tylnikowe
3.	Parapety zewnętrzne	blacha powłokiana gr. 0,5mm w kolorze brązowym
4.	Obrotki blacharskie	blacha powłokiana gr. 0,5mm w kolorze brązowym
5.	Pokręty dachu	papa termozgrzewalna
6.	Ściany	tynk malowany farbami elewacyjnymi w kolorach pastelowych
7.	Ściany – cokół	tynk malowany farbami elewacyjnymi w kolorze ciemnym
8.	Opaski wokół budynku	plytki chodnikowe 30x30cm, cokol brukowa gr. 6cm, beton
9.	Nawierzchnia drogi, podjazd	beton, kostka brukowa gr. 6cm "cegielka",
12.	Stółka drzwiowa i okienna	PCV kolor biały/ stalowa kolor szary




ELEWACJA TYLNA

północna


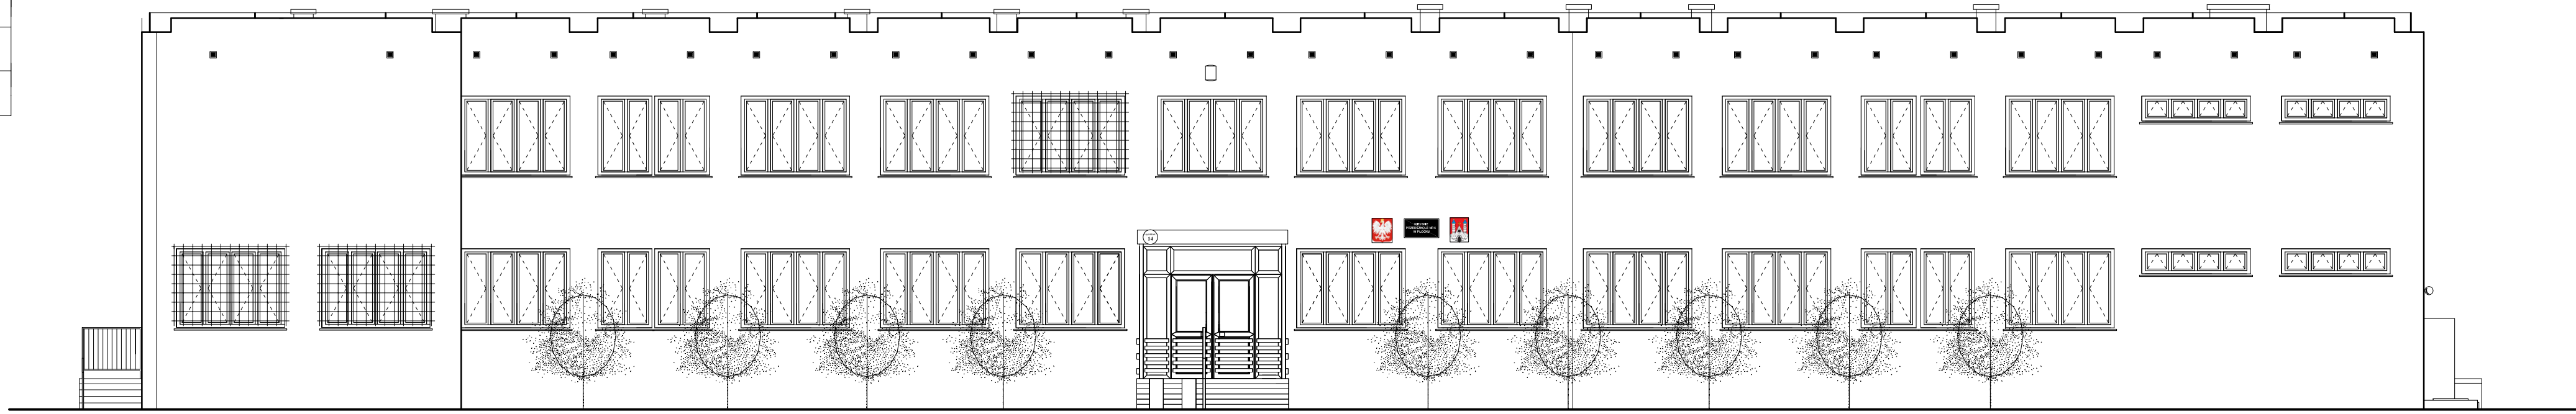
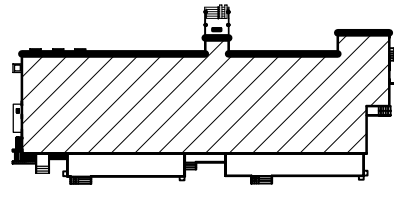


1p	Elementy	Materiał, cechy charakterystyczne
1	Rynek, rury spustowe	blacha stalowa ocynkowana
2	Kominy ponad dachem	murarstwo z cegły, tylnikowe
3	Parapety zewnętrzne	blacha ocynkowana gr. 0,5mm w kolorze brązowym
4	Obrotki blacharskie	blacha ocynkowana gr. 0,5mm w kolorze brązowym
5	Pokręcy dachów	papa termozgrzewalna
6	Ściany	tynk malowany farbami elewacyjnymi z kolorach pastowych
7	Ściany - cokół	tynk malowany farbami elewacyjnymi w kolorze ciemnym
8	Opaska wokół budynku	plytki chodnikowe 30x30cm, kostka brukowa gr. 6cm, beton
9	Nawierzchnia drogi, podjazd	beton, kostka brukowa gr. 6cm "cegielka".
12	Stalarka drzwiowa i okienna	PCV kolor białej / stalowa kolor szary

ELEWACJA BOCZNA zachodnia

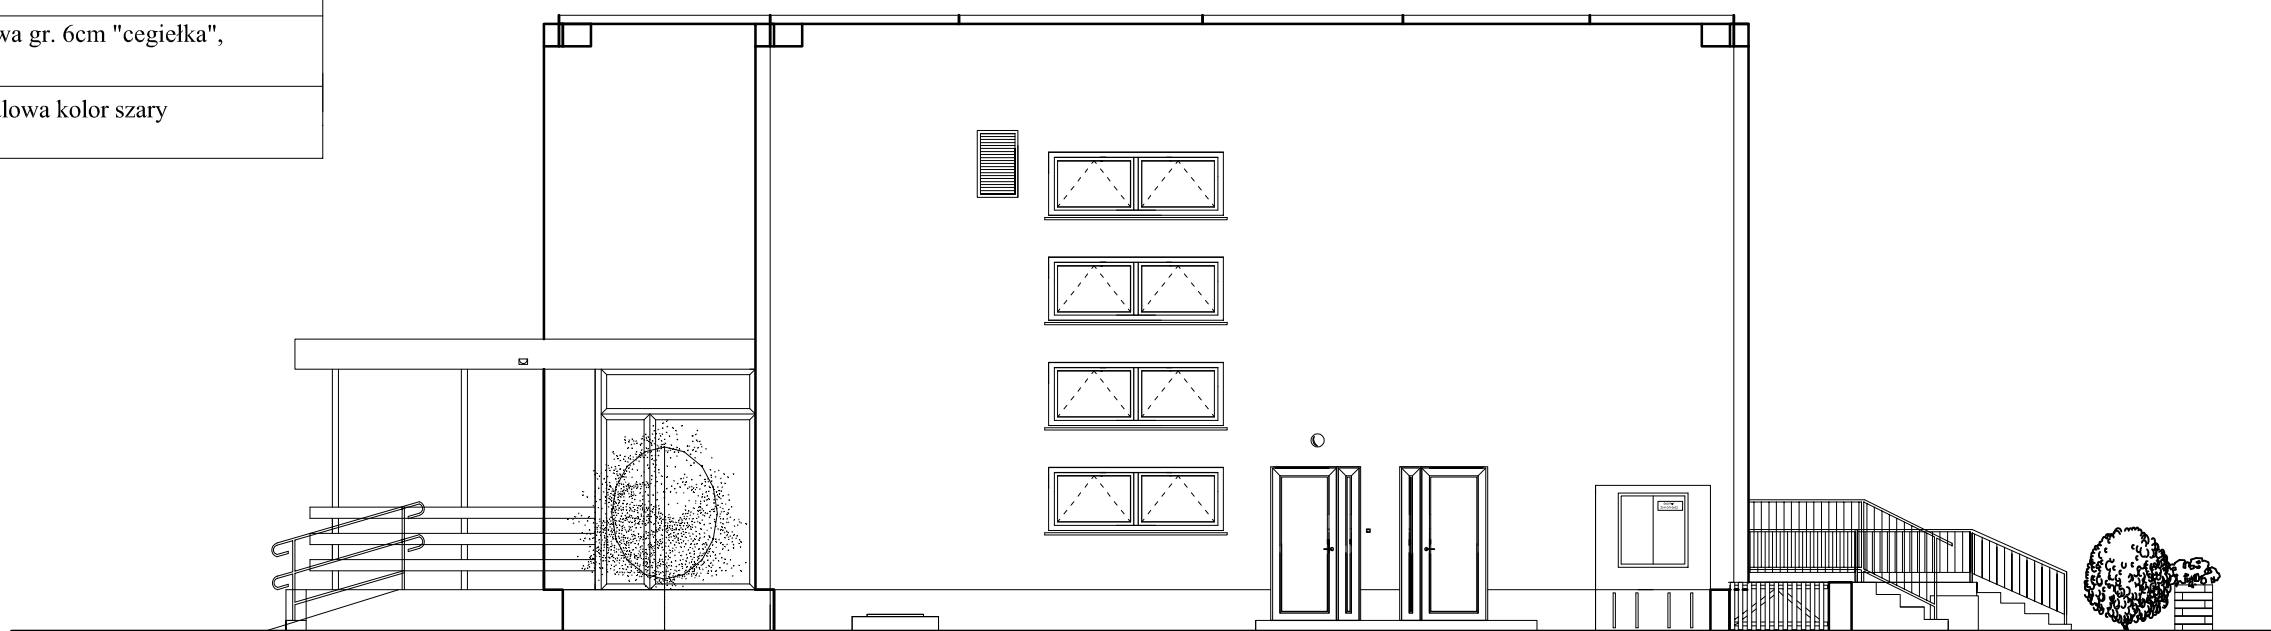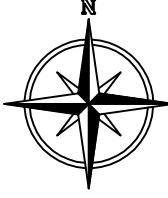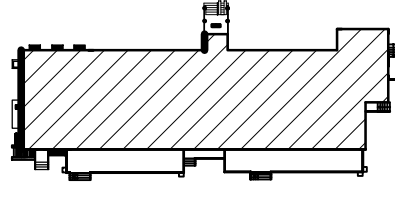

ELEWACJA BOCZNA wschodnia

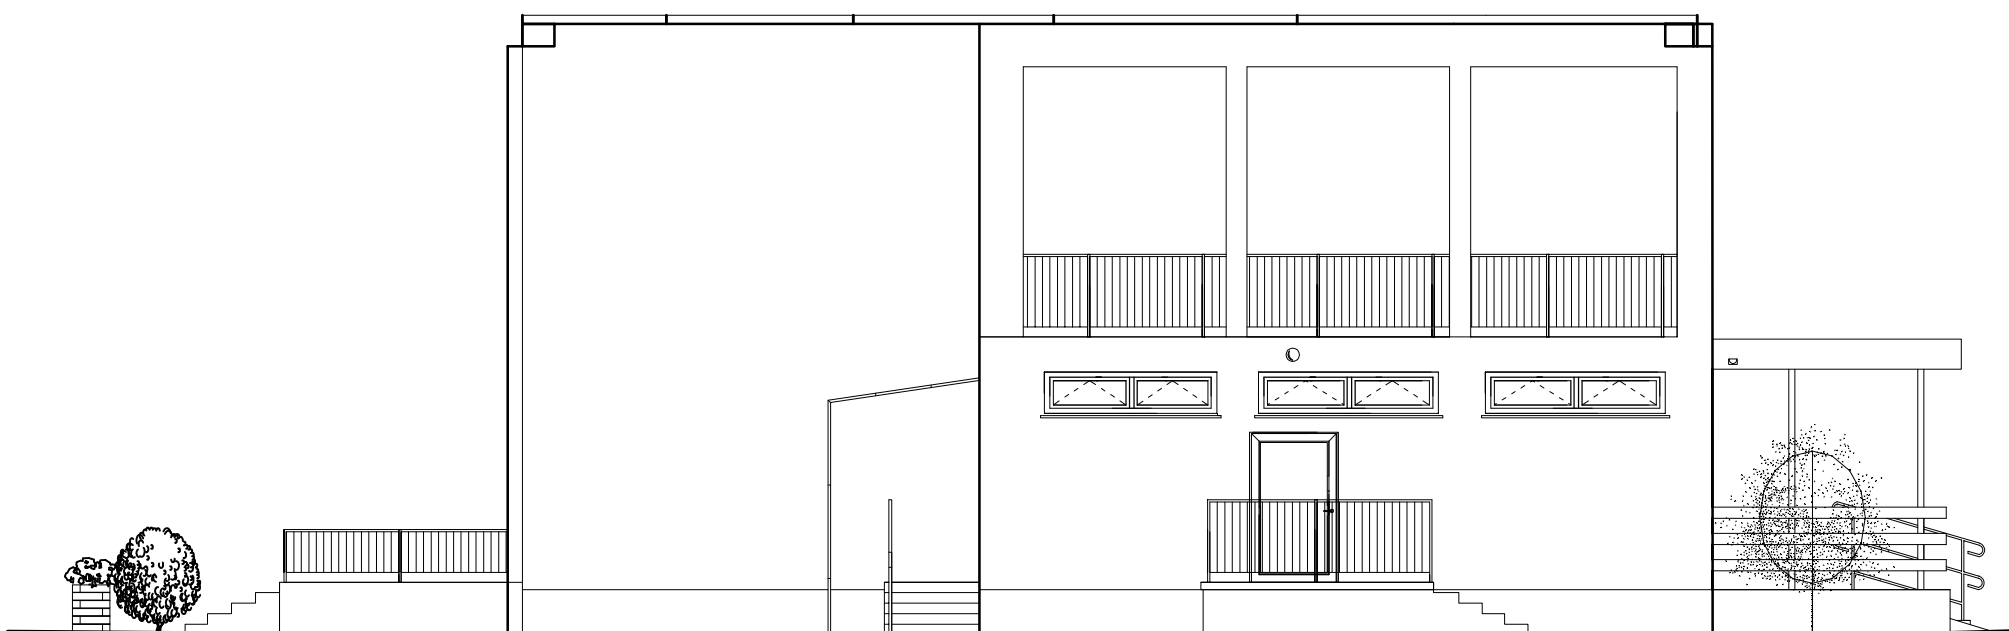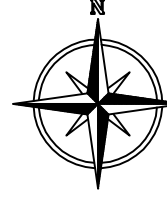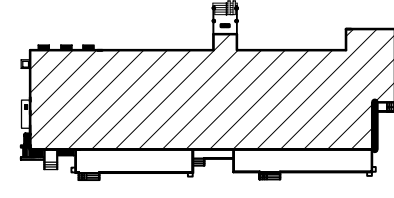[illegible]