DACH - inwentaryzacja

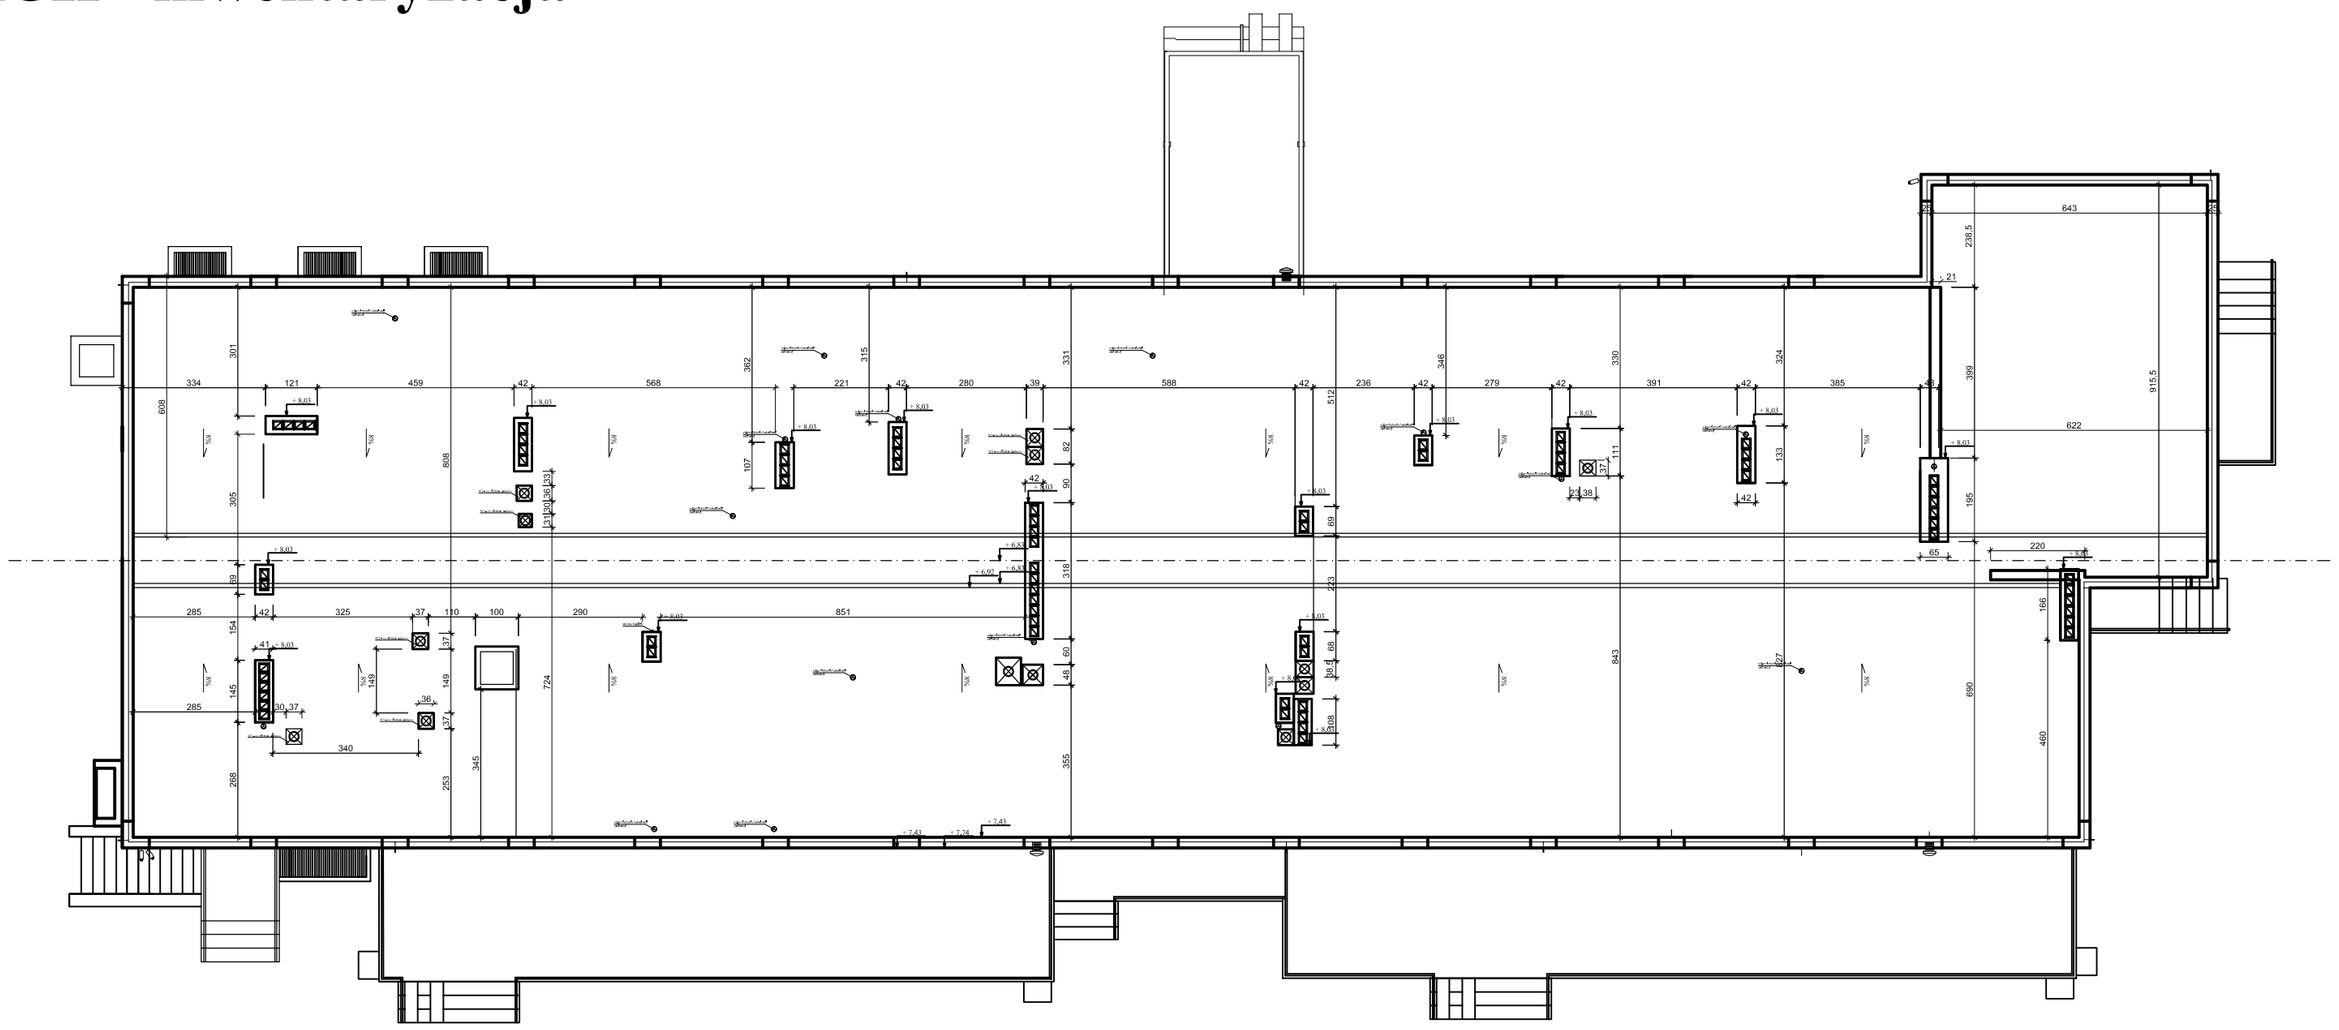

PRACOWNIA PROJEKTOWANIA BUDOWNICTWA I NADZORU BUDOWLANEGO

NIP: 874-154-18-22, Regon 340825237
ul. Podgórna 30, 87-300 Brodnica, tel: 0-696-375-410

Inwestor / Adres

GMINA PŁOCK
Al. Stary Rynek 1
09-400 Płock

Projekt / Obiekt

PRZEBUDOWA MIEJSKIEGO PRZEDSZKOLA NR 6

Adres inwestycji

ul Łączniczek14, 09-400 Płock, dz. nr: 293/17, 293/162, 293/213, 239/226

Rysunek / Temat / Treść

INWENTARYZACJA DACH

Projektant

mgr inż. **Łukasz Lisiński**
upr. bud. nr KUP/0003/POOC/12
nr KPOIB/KUP/BO/0193/10

Sprawdzający

inż. **Andrzej Kiryluk**
upr. bud. nr ARIT-09/7131/8/2000
nr KPOIB/KUP/BO/3465/02

Faza:	Branża:	SKALA:	DATA:
Projekt wykonawczy	BUDOWLANA	1:100	sierpień 2014r.

PRAWA AUTORSKIE ZASTRZEŻONE
Przedmiotowy projekt/utwór architektoniczny jest chroniony prawem autorskim zgodnie z art.1 i następne Ustawy o Prawie Autorskim i Prawach Pokrewnych z dnia 4 lutego 1994 roku
(Dz.U. nr 24 poz.83 z 23 lutego 1994 r.)