


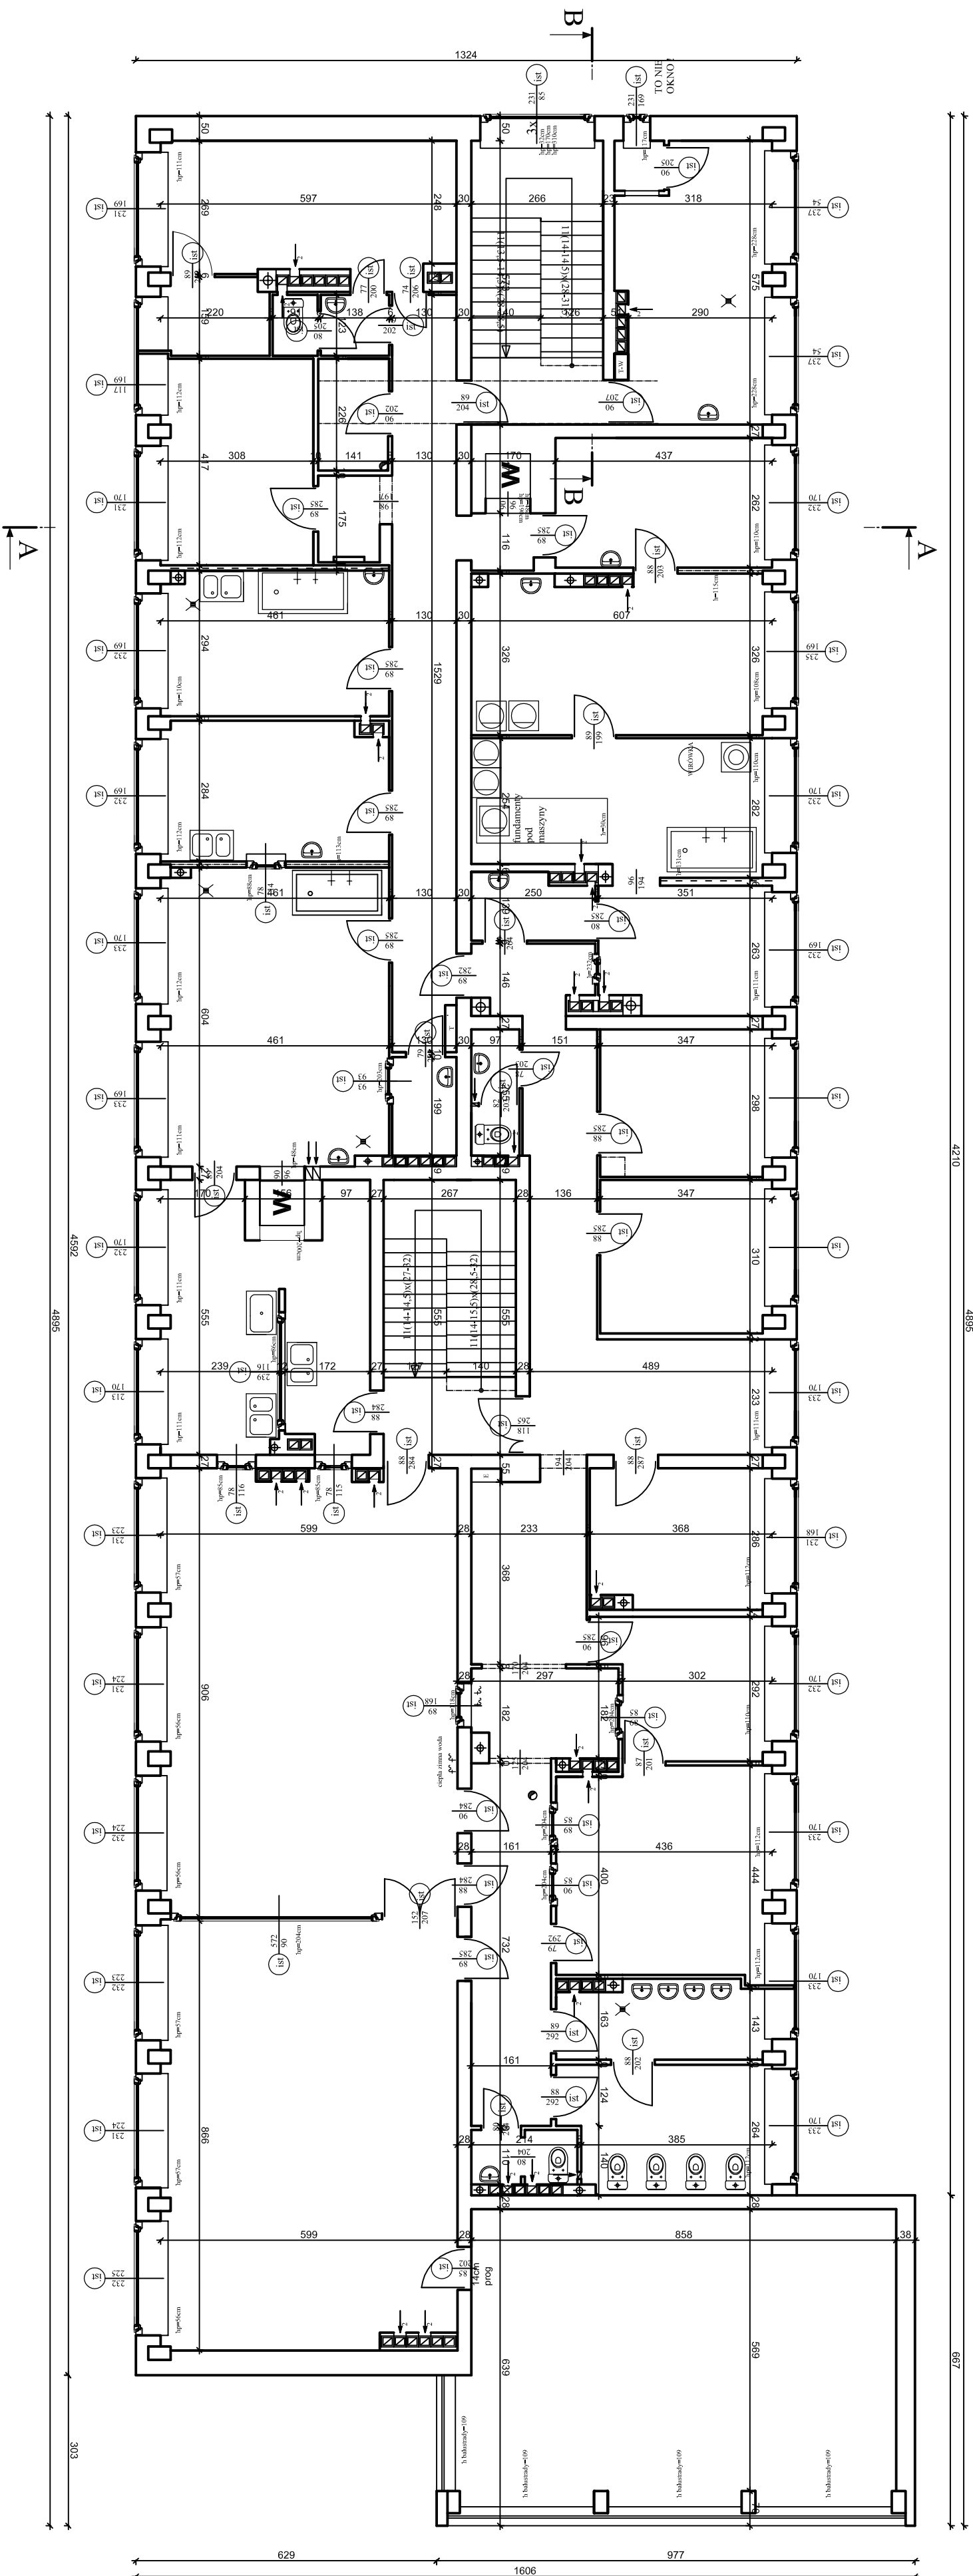

RZUT PIĘTRA INWENTARYZACJA

**PRACOWNIA PROJEKTOWANIA
BUDOWNICTWA I NADZORU
BUDOWLANEGO**
NIP: 874-154-18-22, Regon 34083537
ul. Podgórna 310, 87-300 Brodnica, tel: 0-696-375-410

INWESTOR / Adres
GINA PŁOCK
Al. Stary Rynek 1
09-400 Płock

PROJEKT / Obiekt
**PRZEBUDOWA
MIEJSKIEGO PRZEDSZKOLA NR 6**
Adres inwestycji
ul. Łączniczek 4, 09-400 Płock, dz. nr: 293/1/1, 293/1/2, 293/2/3, 230/2/0

Kształunek / Temat / Treść
INWENTARYZACJA PIĘTRO

Projektant
mgr inż. Łukasz Lisieński
upr. bud. nr KU.000037/POK/12
nr KIO.018 KU.000037/POK/12

Sprowadzający
Andrzej Kopytko
upr. bud. nr KU.000037/POK/12
nr KIO.018 KU.000037/POK/12

Pełnia
Projekt wykonawczy
BUDOWLANI
1:100
DATA:
sierpień 2014r.

PRAWA AUTORSKIE ZASTRZEŻENIE
Przedmiotowy projekt i rysunek autorsko chronione są przez Urząd Patentowy Rzeczypospolitej z art. 1
i następne ustawy o prawie własności przemysłowej z dnia 24 marca 1994 r.
(Dz.U. nr 24 poz.83 z 23 lipca 1994 r.)