
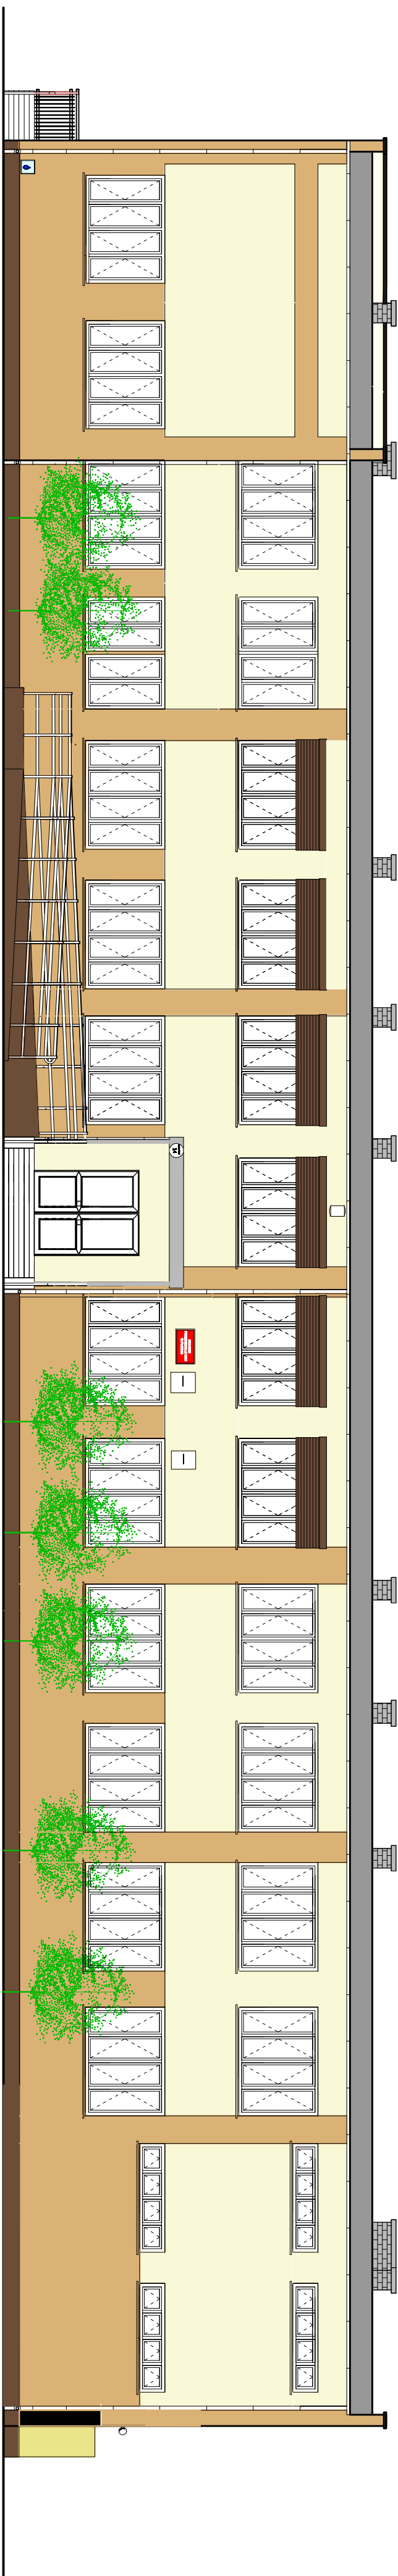


Lp.	Element	Materiał, cechy charakterystyczne
1.	Rytny, rury spustowe	blacha stalowa powlekana w kolorze brązowym RAL 8003
2.	Parapety zewnętrzne	blacha stalowa powlekana w kolorze brązowym RAL 8003
3.	Obrobki blacharskie	blacha stalowa powlekana w kolorze brązowym RAL 8003
4.	Kominy ponad dachem	murowane z cegły klinkierowej w kolorze grafiowym
5.	Pokrycie dachu	papa termozgrzewalna wierzchniego krycia
6.	Ściany	tynek cienkowarstwowy mineralny "paranek" gr. 1mm malowany farbami silikonowymi w dwóch kolorach pastelowych 1. kolor bardzo jasny - nr 0054 według palety firmy Atlas lub rozwiązanie równoważne 2. kolor jasny - nr 0042 według palety barw firmy Atlas lub rozwiązanie równoważne lub rozwiązanie równoważne 3. kolor ciemniejszy - nr 0101 według palety barw firmy Atlas lub rozwiązanie równoważne
7.	Ściany cokoł	Tynk mozaikowy o granulacji ziaren 1,00mm, w kolorze ciemny brąz np. mozaikowy tynk dekoracyjny firmy PromaStone nr 40 według wzornika lub rozwiązanie równoważne
8.	Słupka okienna	PCV kolor biały/ biały
9.	Słupka drzwiowa zewnętrzna	Aluminium "ciepłe" kolor biały/ biały
10.	Ściany boczne podjazdu dla niepełnosprawnych, ściany boczne tarasów zewnętrznych, schodów	Tynk mozaikowy o granulacji ziaren 1,00mm, w kolorze ciemny brąz np. mozaikowy tynk dekoracyjny firmy PromaStone nr 40 według wzornika lub rozwiązanie równoważne
11.	Wykończenia murków tarasów, schodów	Pyłka klinkierowa dwuspadowa daszkowa w kolorze naturalnego brązu
12.	Nawierzchnie schodów, tarasów, podjazdu dla osób niepełnosprawnych	Koszka brukowa betonowa gr. 6cm, wzór "cegółka" o wymiarach 10x20cm, kolor czerwony
13.	Poręcze, balustrady zewnętrzne	Wykonane ze stali nierdzewnej, powierzchnia polerowana, wyprofilowanie przęsni ze stali nierdzewnej o powierzchni polerowanej
14.	Rolety zewnętrzne	Rolety antywłamaniowe w kolorze brązowym RAL 8003

ELEWACJA FRONTOWA

północna

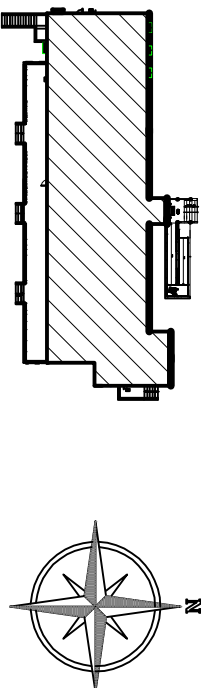

**PRACOWNIA PROJEKTOWANIA
BUDOWNICTWA I NADZORU
BUDOWLANEGO**
ul. Rynek 1
40-000 Płock
tel. 24-85-44-44, 24-85-44-45
e-mail: biuro@praco.pl, praco@praco.pl

**MIĘDZYNARODOWY ZAMÓWNIENIE
BUDOWLANE**
ul. Rynek 1
40-000 Płock

**PRZEBUDOWA I REMONT
MIEJSKIEGO PRZEDSZKOLA NR 6**
ul. Łączniak 14, 09-400 Płock, dz. nr: 237

ELEWACJA FRONTOWA - kolorystyka

Projektant	mgr inż. Łukasz Lisieński upr. bud. nr KUP/0003/PCOK/12 nr KPOUB KUP/0001/09/10
Sprawił	Andrzej Kopynk upr. bud. nr ABR/07/11/02/000 nr KPOUB KUP/0003/14/02

Prace	SKALA:	DATA:
Projekt wykonawczy	BUDOWLANA	1:100
		wersja 2014r.

PRAWA AUTORSKIE ZASTRZEŻENIE
Pracownia Projektowania Budownictwa i Nadzoru Budowlanego
nie odpowiada za treść projektu, jeżeli ten nie został zaakceptowany przez
Instytut Urbanistyki i Planowania Przestrzennego (Dzi. II, nr 24, poz. 48 i 23, dn. 1994.10.14)