
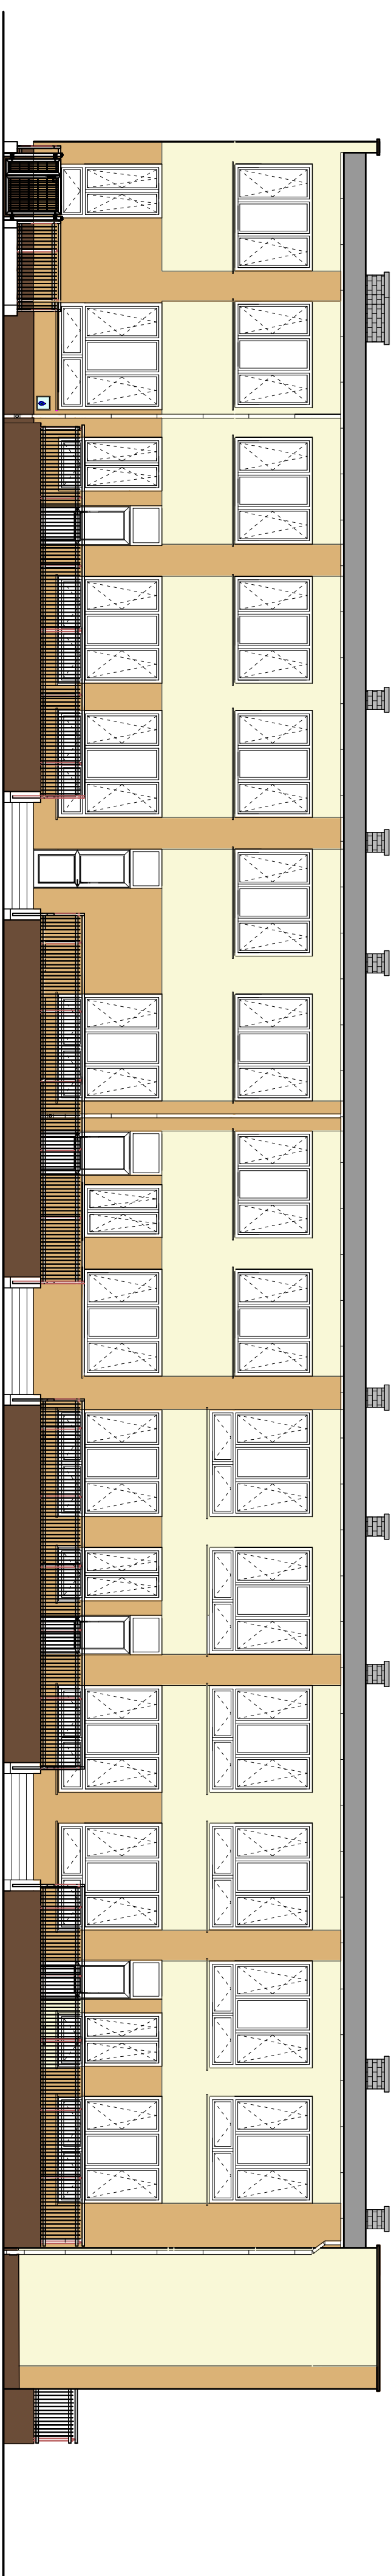


Lp.	Element	Materiał, cechy charakterystyczne
1.	Rytny, rury spustowe	blacha stalowa powlekana w kolorze brązowym RAL 8003
2.	Parapety zewnętrzne	blacha stalowa powlekana w kolorze brązowym RAL 8003
3.	Obrobki blacharskie	blacha stalowa powlekana w kolorze brązowym RAL 8003
4.	Kominy ponad dachem	murowane z cegły klinkierowej w kolorze grafiowym
5.	Pokrycie dachu	papa termozgrzewalna wierzchniego krycia
6.	Ściany	tynek cienkowarstwowy mineralny "paranek" gr. 1mm malowany farbami silikonowymi w dwóch kolorach pastelowych 1. kolor bardzo jasny - nr 0054 według palety firmy Atlas lub rozwiązanie równoważne 2. kolor jasny - nr 0042 według palety barw firmy Atlas lub rozwiązanie równoważne lub rozwiązanie równoważne 3. kolor ciemniejszy - nr 0101 według palety barw firmy Atlas lub rozwiązanie równoważne
7.	Ściany cokoł	tynek mozaikowy o granulacji ziaren 1,00mm, w kolorze ciemny brąz np. mozaikowy tynek dekoracyjny firmy PromaStone nr 40 według wzornika lub rozwiązanie równoważne
8.	Solanka okienna	PCV kolor biały/ biały
9.	Solanka drzwiowa zewnętrzna	Aluminium "ciepłe" kolor biały/ biały
10.	Ściany boczne podjazdu dla niepełnosprawnych, ściany boczne tarasów zewnętrznych, schodów	tynek mozaikowy o granulacji ziaren 1,00mm, w kolorze ciemny brąz np. mozaikowy tynek dekoracyjny firmy PromaStone nr 40 według wzornika lub rozwiązanie równoważne
11.	Wykończenia murków tarasów, schodów	pyłka klinkierowa dwuspadowa daszkowa w kolorze naturalnego brązu
12.	Nawierzchnie schodów, tarasów, podjazdu dla osób niepełnosprawnych	Koszka brukowa betonowa gr. 6cm, wzór "cegiełka" o wymiarach 10x20cm, kolor czerwony
13.	Poręcze, balustrady zewnętrzne	Wykonane ze stali nierdzewnej, powierzchnia polerowana, wyprofilowanie przęzani ze stali nierdzewnej o powierzchni polerowanej
14.	Rolety zewnętrzne	Rolety antywłamaniowe w kolorze brązowym RAL 8003

ELEWACJA TYLNA

południowa

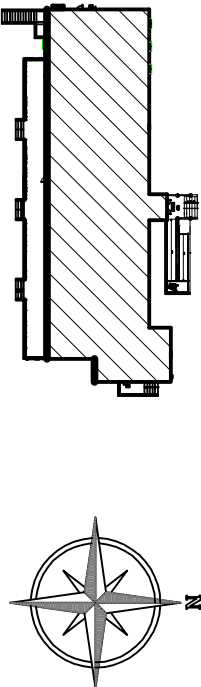

**PRACOWNIA PROJEKTOWANIA
BUDOWNICTWA I NADZORU
BUDOWLANEGO**
ul. Rynek 1
01-400 Płock

GINNA PŁOCK
ul. Słoneczna 1
01-400 Płock

**PRZEBUDOWA I REMONT
MIEJSKIEGO PRZEDSZKOLA NR 6**
ul. Łączniak 14, 09-400 Płock, dz. nr: 237

ELEWACJA TYLNA - kolorystyka

Projektant	mgr inż. Łukasz Lisieński upr. bud. nr KUP/0003/PCOK/12 nr KPOUB KUP/0001/09/10	
Sprawił	Andrzej Kopynk upr. bud. nr ABR/0711/16/000 nr KPOUB KUP/0003/14/02	

Prace	Skala	Data
Projekt wykonawczy	BUDOWLANA	1:100
		wersja 2014r.

PRAWA AUTORSKIE ZASTRZEŻONE
Przedstawiony projekt jest własnością Pracowni Projektowania i Nadzoru Budowlanego i nie może być kopiowany, rozpowszechniany ani wykorzystywany bez zgody Pracowni Projektowania i Nadzoru Budowlanego.
(Dz.U. nr 24 poz. 83 z 23 lipca 1994 r.)