




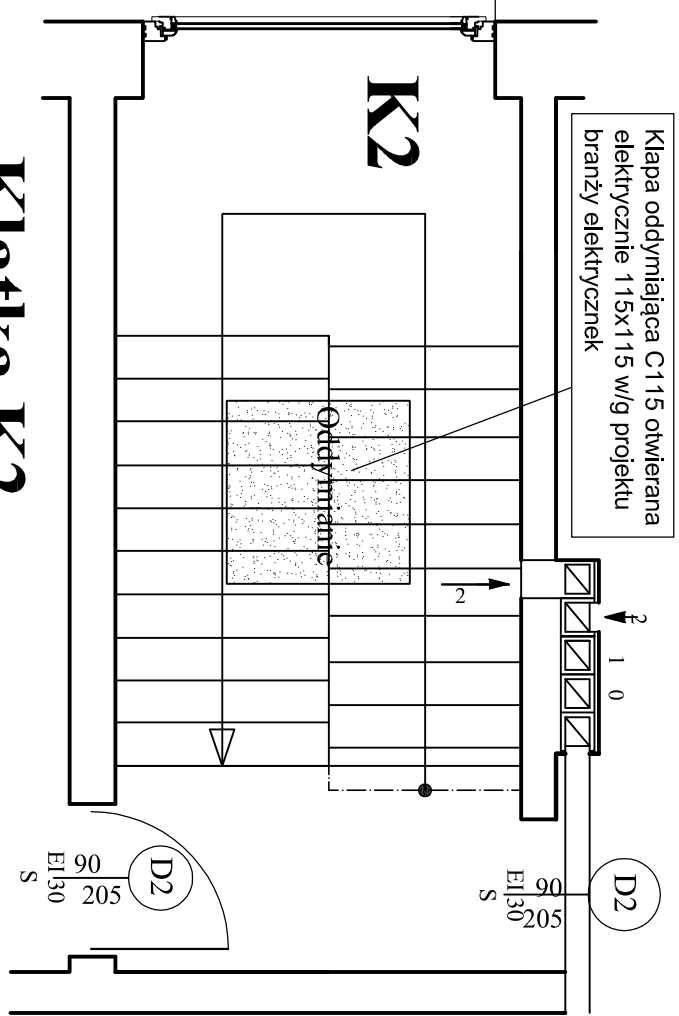


Klatka K2

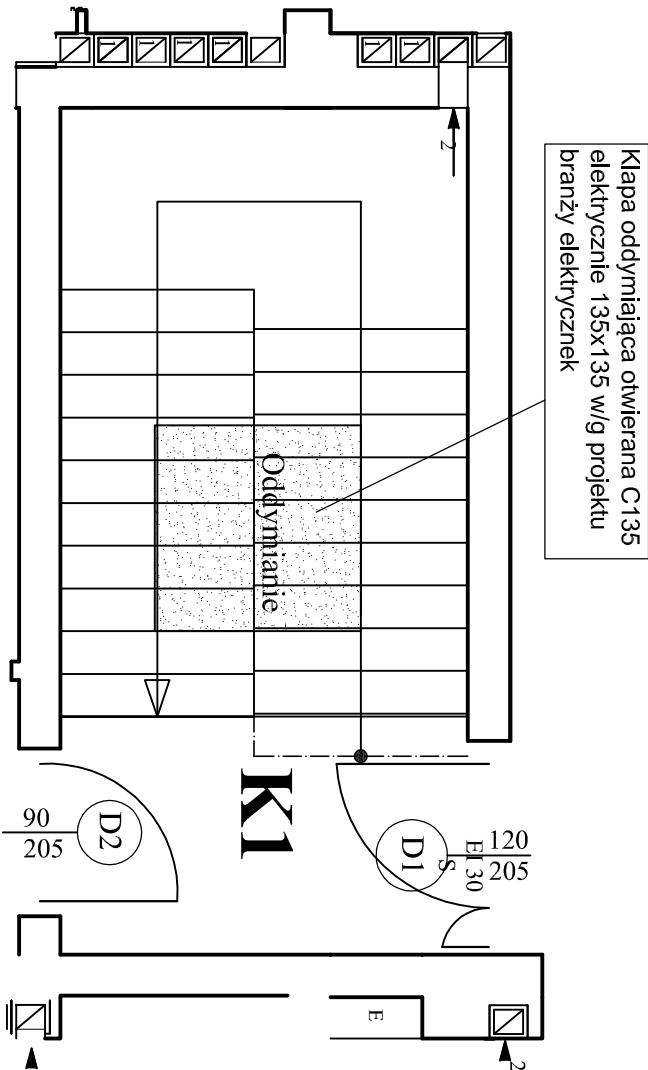

Klatka K1

Przekrój przez Klatkę K2

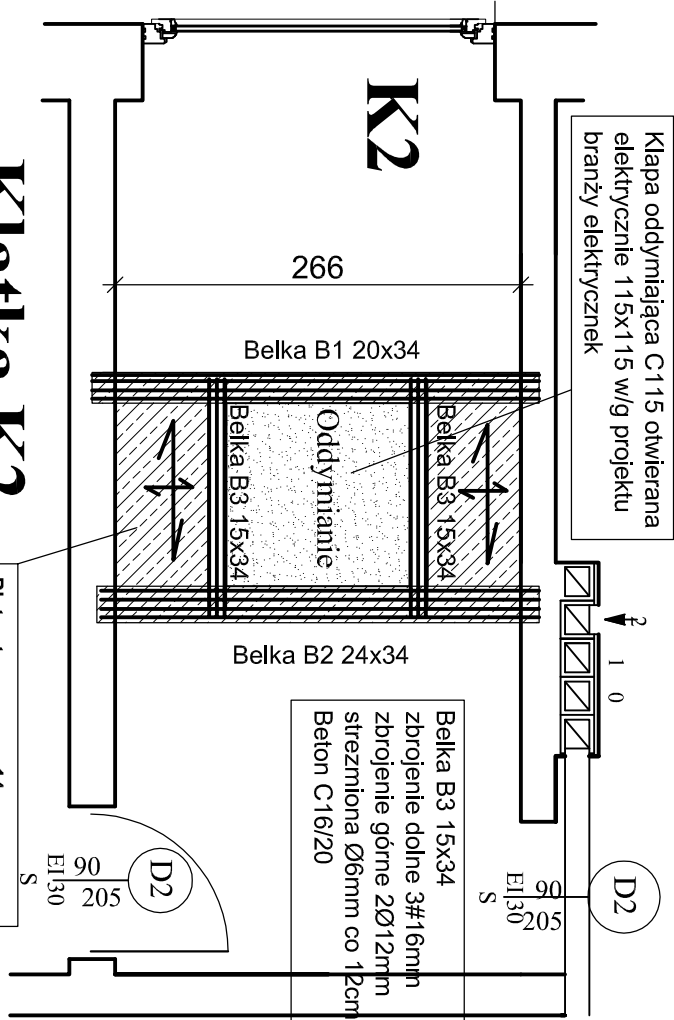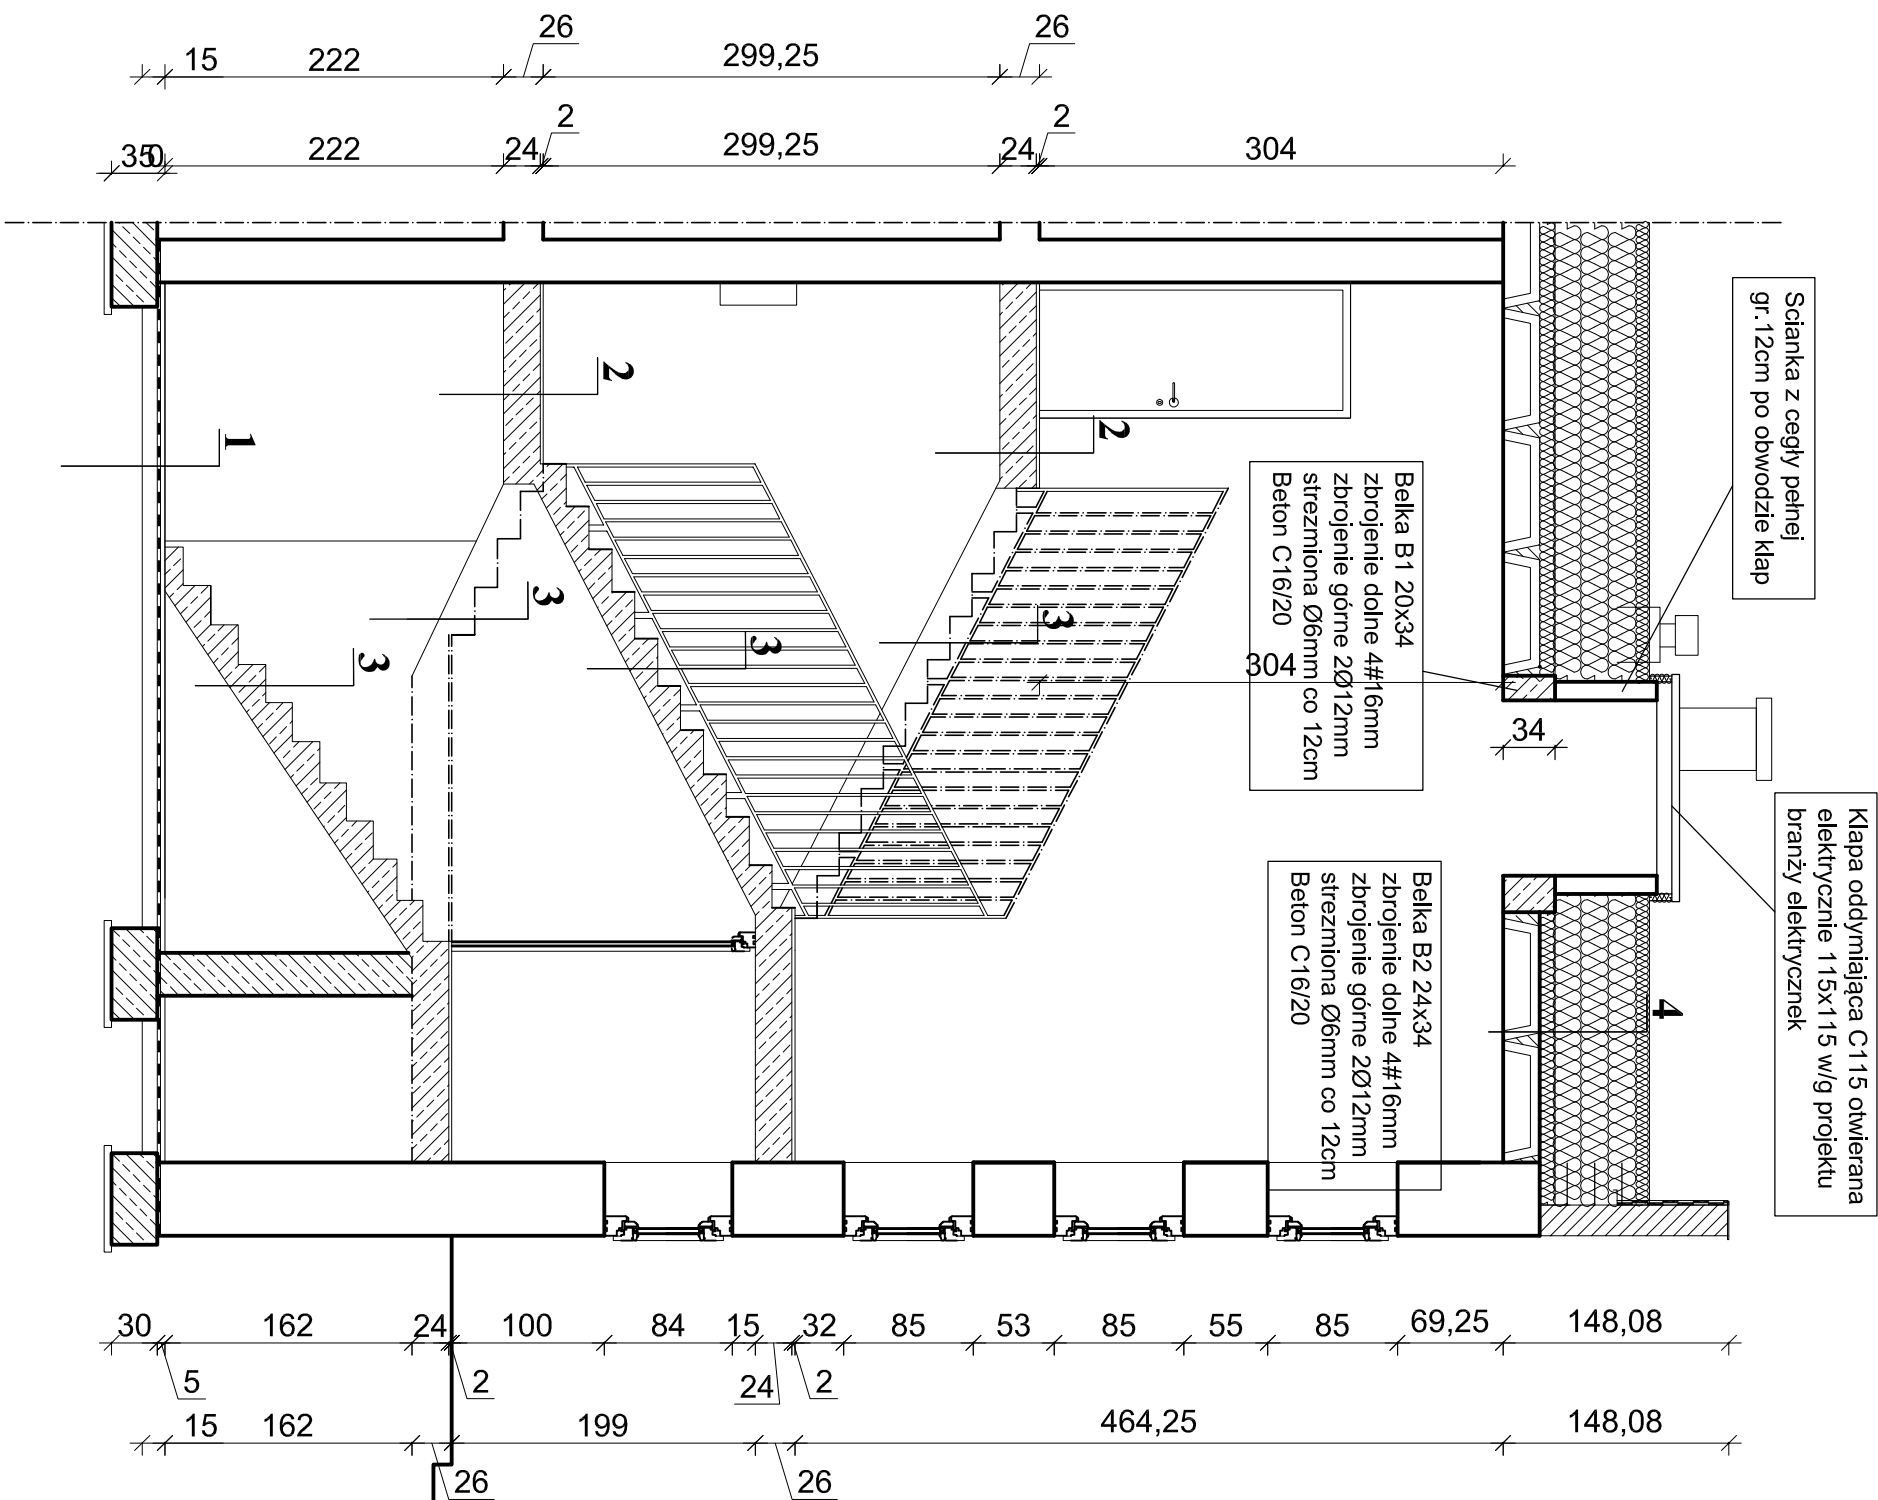

Klatka K2

Montaż klapy oddymiającej w klatce K1 - analogicznie

PRACOWNIA PROJEKTOWANIA BUDOWLANEGO ul. Podgórze 30, 87-300 Brodnica, tel. 0-606-35-410 NIP: 874-154-18-22, Regon: 340823237	
INWESTOR / ADRES GMINA PŁOCK Al. Stary Rynek 1 09-400 Płock	
PROJEKT / OBIEKT PRZEBUDOWA I REMONT MIEJSKIEGO PRZEDSZKOLA NR 6 ul. Łęczniówek 14, 09-400 Płock, dz. nr: 293/17, 293/102, 293/213, 293/220	
RYSUJEK / TEMAT / TREŚĆ Montaż klapy oddymiającej	
PROJEKTANT mgr inż. arch. Hanna Fulińczak mgr inż. inż. Łukasz Lisieński mgr inż. inż. Andrzej Kopytko mgr inż. inż. Hubert Kosiński	
SPRAWDZAJĄCY mgr inż. inż. Andrzej Kopytko mgr inż. inż. Hubert Kosiński	
ASISTENT mgr inż. inż. Andrzej Kopytko mgr inż. inż. Hubert Kosiński	
RECENZJA mgr inż. inż. Andrzej Kopytko mgr inż. inż. Hubert Kosiński	
PRAWA AUTORSKIE ZASTRZEŻENIE Przedmiotowy projekt jest własnością Pracowni Projektowania Budowlanego i Nadzoru. Wszelkie prawa zastrzeżone. Niezwolnienie z art. 17 ustawy o Prawie Autorskim i Prawach Pokrewnych z dnia 4 lutego 1994 roku (Dz.U. nr 24 poz.83 z 23 lutego 1994 r.)	