

20

"L/3"

20

25-42cm

2 x IPE 200
lub 2 x IPE 160
(wg. rys. nadproża parter)

"L/3"

"L/3"

"L/3"

Śruby spinające
M12 - 6.8, sz. 2

2 x IPE 200
lub 2 x IPE 160

10


Poduszka betonowa
Atlas - TEN 10 gr. 10cm

Śruby spinające
M12 - 6.8, sz. 2

Poduszka betonowa
Atlas - TEN 10 gr. 10cm

- Ściany i stropy istniejące

- Ściany do wyburzenia

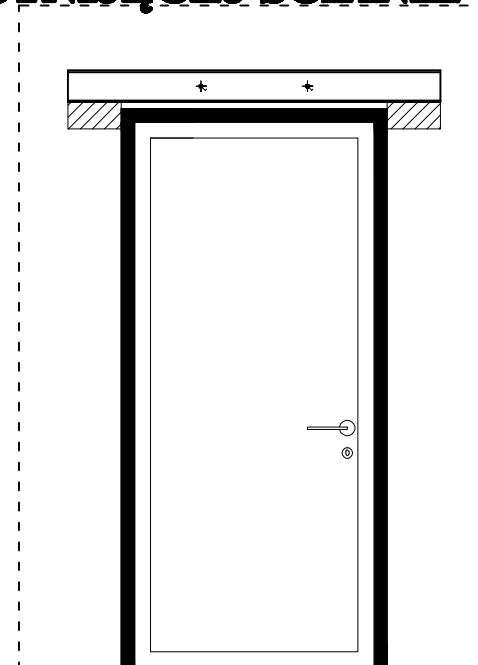


- Wykonać podstępowanie stropu w następujący sposób:
Górą pod stropem umieścić rygiel drewniany o przekroju 14x14cm,
dołem na stropie umieścić podwalinę drewnianą o przekroju 14x14cm.
Wzdłuż podwaliny i rygla rozmieścić słupki dostosowane wysokością
do wysokości pomieszczenia, rygla i podwaliny. Słupki o przekroju
14x14cm w max rozstawie 1,0m. Słupki stężyć deskami stężącymi o
przekroju 15x3cm. Deski stężące zbić ze słupkami „na krzyż”.

- Wykonać bruzdę na długości belki o głębokości max 12cm i wys. max 25cm. Na długości belki wykonać poduszki betonowe na podporach i dokonać wypoziomowania podparcia. Zamiast betonu zaleca się użyć zaprawy szybkoschnącej TEN-10 firmy Atlas. Na poduszkach ułożyć dwuteowniki IPE 200 i zabetonować górną przestrzeń pomiędzy górną półką belki stalowej, a murem. Beton dokładnie zagęścić i całość bruzdy obficie zmoczyć wodą. Dokładnie zabetonować dolną przestrzeń pomiędzy dolną półką a filarem bocznym. Po osiągnięciu przez beton wytrzymałości min. 0,5kN/cm² należy przystąpić do II Etapu.

Założyć śruby spinające M12-6.8, wyspałdować przestrzeń pomiędzy belkami. Wyburzyć ścianę zachowując szczególną ostrożność przy podporach.

- Przed rozbiórką ściany założyć śruby spinające dwuteowniki. Belki stalowe obłożyć siatką stalową i otynkować.

- W przypadku przesunięcia otworu drzwiowego należy w pierwszej kolejności domurować część muru z jednej strony, aby móc oprzeć belki nośne dwuteowe

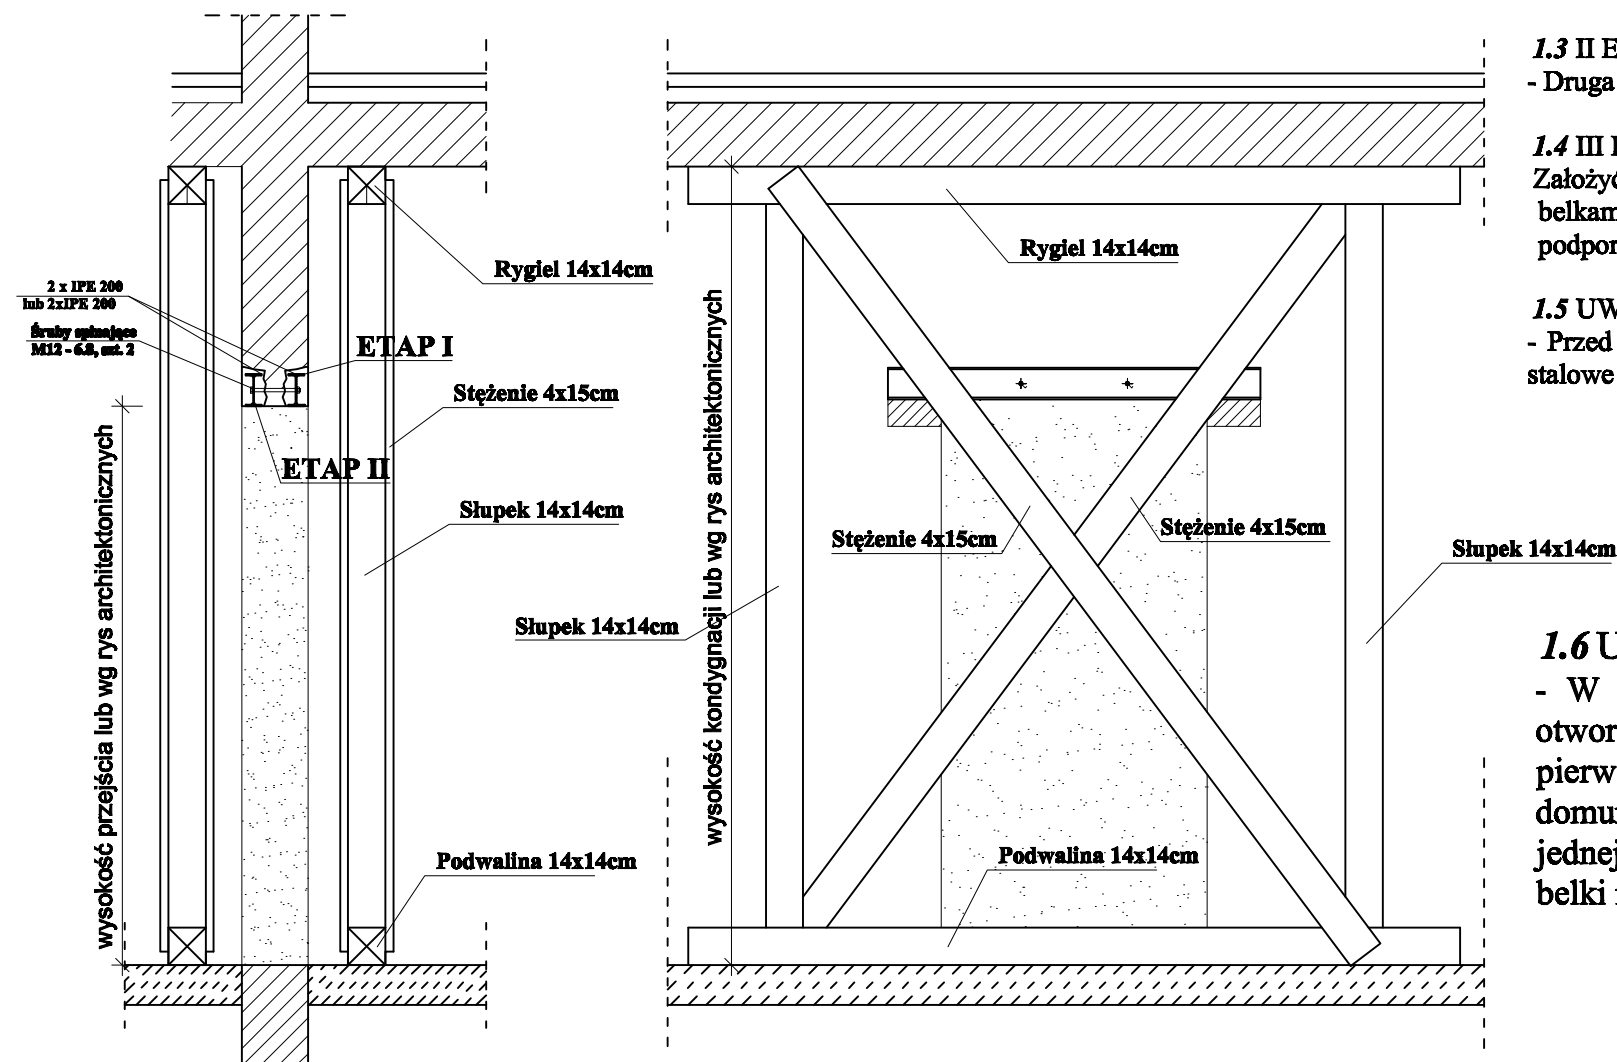

	<u>PRACOWNIA PROJEKTOWANIA BUDOWNICTWA I NADZORU BUDOWLANEGO</u> NIP: 624-354-20-84, Regon 140088257 ul. Poligona 29, 07-400 Płock, tel. 0-455-675-430								
Inwestor / Adres GMINA PŁOCK Al. Mary Rylik 1 09-400 Płock									
Projekt / Obiekt PRZEBUDOWA I ROZBUDOWA MYSKIEGO PRZEDSZKOLA NR 6									
Adres inwestycji ul. Łęcznicka 14, 09-400 Płock, dz. nr: 193/17									
Wykonawca / Temat / Tytuł WYKONANIE OTWORU W ŚCIANIE NOŚNEJ									
Projektant mgr inż. Lukasz Lisiecki wpz. bud. nr KUPB/803/POC/012 nr KPOIB KUPB/019/510									
Supervizujący inż. Andrzej Kyruski wpz. bud. nr 037-071114/2000 nr KPOIB KUPB/034/582									
<table style="width: 100%; border-collapse: collapse;"> <tr> <td style="width: 33%;">Plan</td> <td style="width: 33%;">Brutto</td> <td style="width: 33%;">SKALA:</td> <td style="width: 33%;">DATA:</td> </tr> <tr> <td style="border: 1px solid black; height: 30px; text-align: center;">Projekt wykonawczy</td> <td style="border: 1px solid black; text-align: center;">BUDOWLANA</td> <td style="border: 1px solid black; text-align: center;">1:50</td> <td style="border: 1px solid black; text-align: center;">styczeń 2015r.</td> </tr> </table>		Plan	Brutto	SKALA:	DATA:	Projekt wykonawczy	BUDOWLANA	1:50	styczeń 2015r.
Plan	Brutto	SKALA:	DATA:						
Projekt wykonawczy	BUDOWLANA	1:50	styczeń 2015r.						
PRAWA AUTORSKIE ZASTRZEŻONE Projektantowi projektów i autorów architektonicznych jest chroniony prawem autorskim zgodnie z art.1 i następną Ustawy o Prawie Autorskim i Prawach Pokrewnych z dnia 4 lutego 1994 roku (Dz. U. nr 24 poz.83 z 23 lutego 1994r.)									