



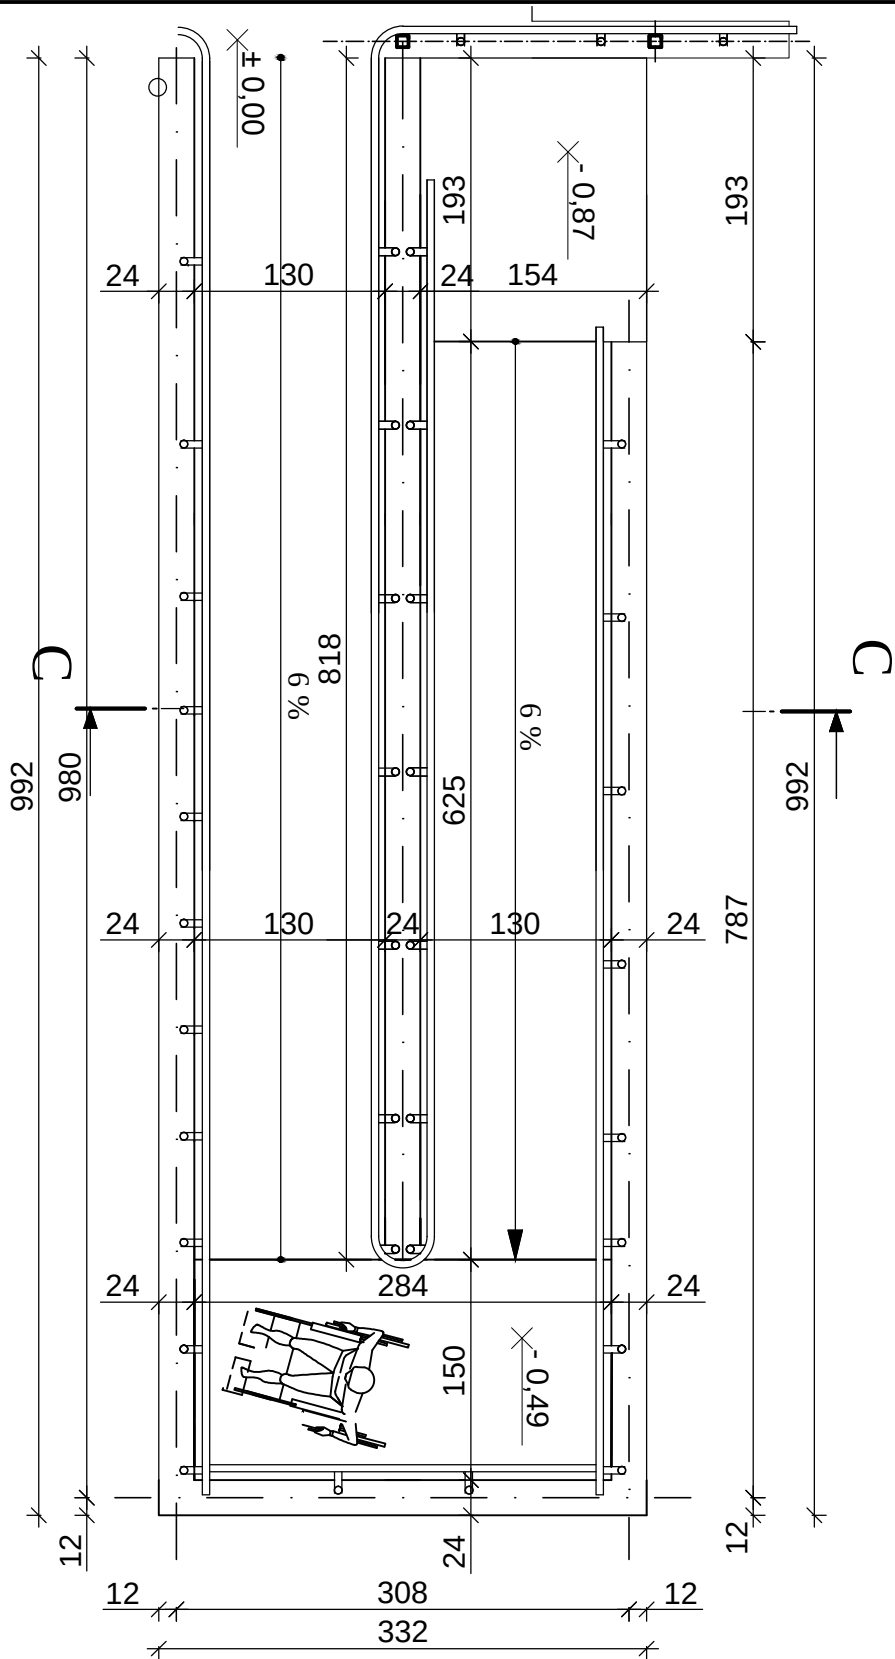

Przekrój C - C

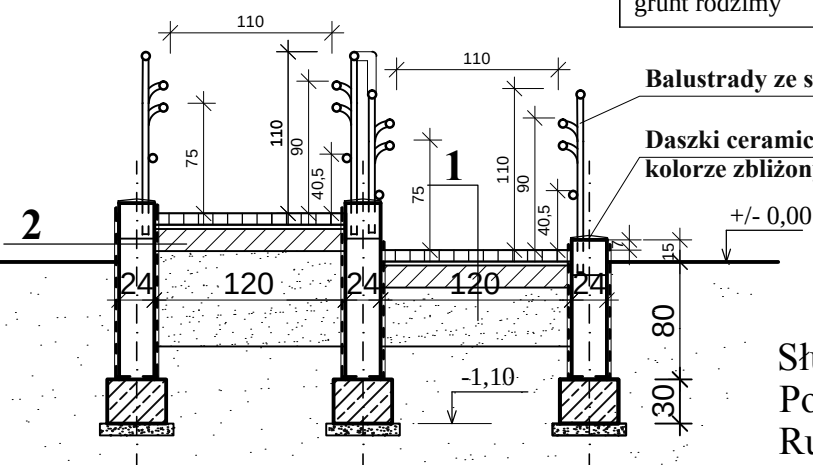

Podjazd dla niepełnosprawnych

tynek mozaikowy dekoracyjny w kolorystyce zbliżonej do cokołu elewacji
podkład pod tynek dekoracyjny
siatka zatopionaw dwukrotnym kleju
2x dysperbit
błoczek betonowy gr. 24cm
2x dysperbit
piasek


kostka betonowa 6cm, czerwona
podsyпка cementowo-piaskowa gr.3,0cm
chudy beton klasy C12/15 gr. 15cm zagęszczony do ID>0,4
piasek grybości około 40 cm zęszczony do ID>0,5
grunt rodzimy

Balustrady ze stali nierdzewnej polerowanej

Daszki ceramiczne dwu spadowe 250x600mm w kolorze zbliżonym do cokołu elewacji

Słupki balustrady Ø40mm
Pochwyt balustrady Ø50mm
Rury poziome balustrady Ø50mm

Stal S235
Stal nierdzewna, polerowana !

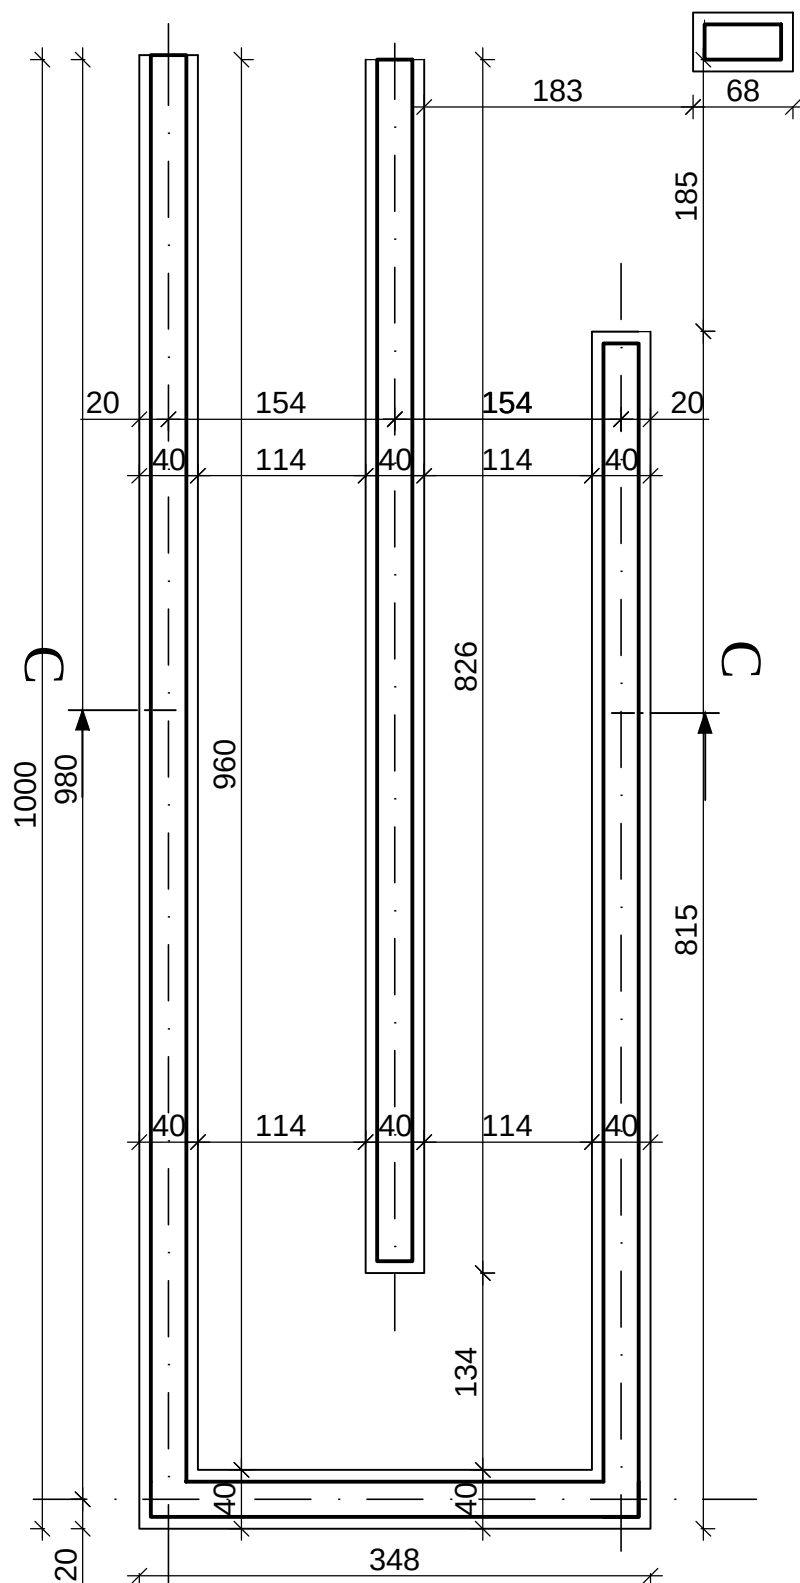

**PRACOWNIA PROJEKTOWANIA
BUDOWNICTWA I NADZORU
BUDOWLANEGO**

NIP: 874-154-18-22, Regon 340825237
ul. Podgórna 30, 87-300 Brodnica, tel: 0-696-375-410

Investor / Adres

GMINA PŁOCK

Al. Stary Rynek 1
09-400 Płock

Projekt / Obiekt

**PRZEBUDOWA I REMONT
MIEJSKIEGO PRZEDSZKOLA NR 6**

Adres inwestycji

ul Łączniczek 14, 09-400 Płock, dz. nr: 293/17

Rysunek / Temat / Treść

Podjazd dla niepełnosprawnych

Projektant

mgr inż.

Łukasz Lisiński

upr. bud. nr KUP/0003/POOK/12
nr KPOIB KUP/BO/0193/10

Sprawdzający

inż.

Andrzej Kiriłuk

upr. bud. nr ABIT-01/7131/8/2000
nr KPOIB KUP/BO/3445/02

Faza:

Projekt wykonawczy

Branża:

BUDOWLANA

SKALA:

1:50

DATA:

Styczeń 2015r.

PRAWA AUTORSKIE ZASTRZEŻONE

Przedmiotowy projekt/utwór architektoniczny jest chroniony prawem autorskim zgodnie z art. 1 i następnymi Ustawy o Prawie Autorskim i Prawach Pokrewnych z dnia 4 lutego 1994 roku (Dz.U. nr 24 poz.83 z 23 lutego 1994 r.)