


Taras zewnętrzny

Taras zewnętrzny

Przekrój D-D

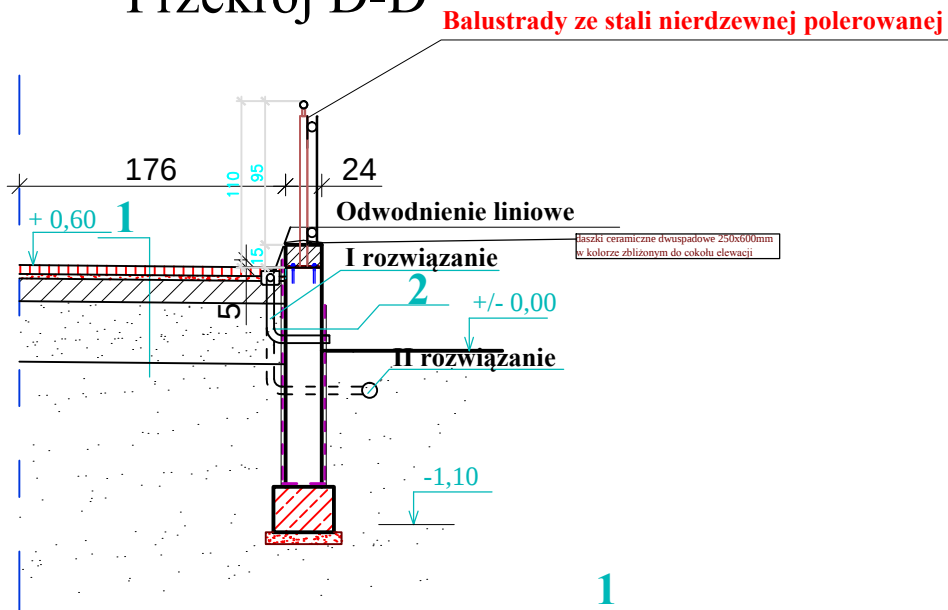


Balustrady ze stali nierdzewnej polerowanej

1

- kostka betonowa gr. 6,0cm czerwona
- podsyпка cementowo-piaskowa gr.3,0cm
- chudy beton klasy C12/15 gr. 15cm zagęszczony
- piasek grybości około 40 cm zagęszczony do ID>0,8
- grunt rodzimy

Odwodnienie liniowe

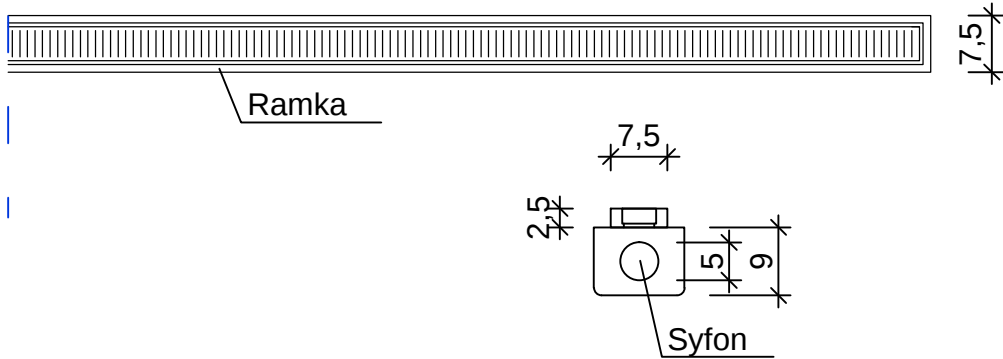

2

- tynek mozaikowy dekoracyjny w kolorystyce zbliżonej do cokołu elewacji
- podkład pod tynek dekoracyjny
- siatka zatopionaw dwukrotnym kleju
- 2x dysperbit
- błoczki betonowe gr. 24cm
- 2x dysperbit
- piasek


3

- kostka betonowa gr. 6,0cm czerwona
- podsyпка cementowo-piaskowa gr.3,0cm
- chudy beton klasy C12/15 gr. 15cm zagęszczony
- piasek grybości około 20 cm zagęszczony do ID>0,8
- grunt rodzimy

4

- kostka betonowa , gr. 6,0cm czerwona
- podsyпка cementowo-piaskowa gr.3,0cm
- piasek grybości 15 cm zagęszczony do ID>0,96
- grunt rodzimy

Przekrój E-E

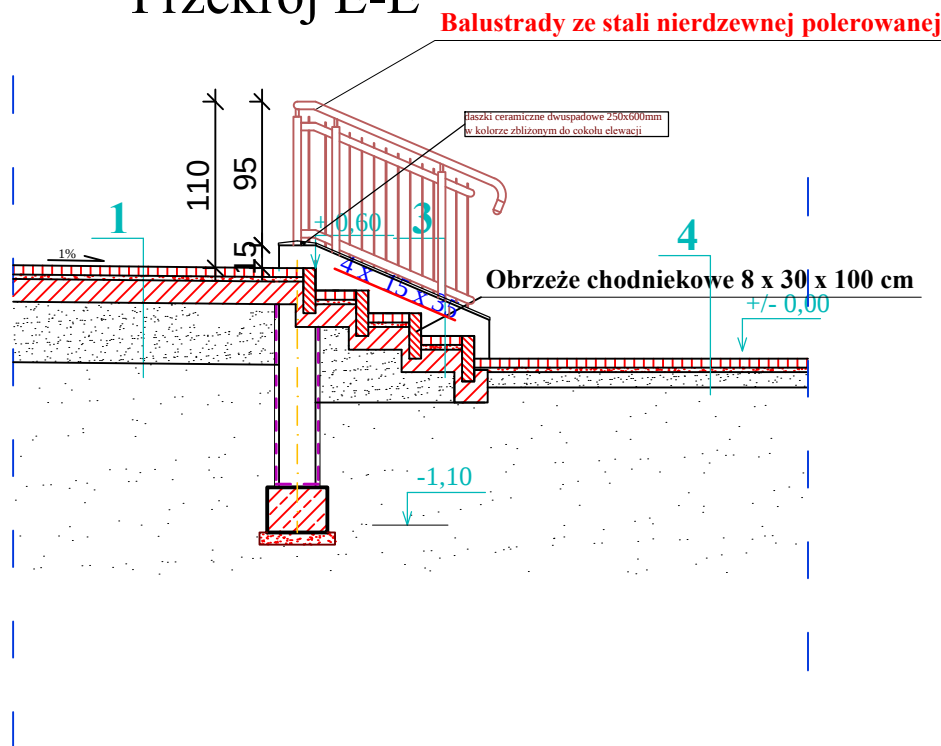

Balustrady ze stali nierdzewnej polerowanej



PRACOWNIA PROJEKTOWANIA
BUDOWNICTWA I NADZORU
BUDOWLANEGO

NIP: 874-154-18-22, Regon 340825237
ul. Podgórna 30, 87-300 Brodnica, tel: 0-696-375-410

Inwestor / Adres

GMINA PŁOCK

Al. Stary Rynek 1
09-400 Płock

Projekt / Obiett

**PRZEBUDOWA I REMONT
MIEJSKIEGO PRZEDSZKOLA NR 6**

Adres inwestycji

ul Łączniczek 14, 09-400 Płock, dz. nr: 293/17

Rysunek / Temat / Treść

Przekroje D-D, E-E

Projektant

mgr inż.

Łukasz Lisiński

upr. bud. nr KUP/0003/POOK/12
nr KPOHB KUP/BO/0193/10

Sprawdzający

inż.

Andrzej Kiryłuk

upr. bud. nr ABIT-OI/7131/8/2000
nr KPOHB KUP/BO/3445/02

Faza:

Projekt wykonawczy

Branża:

BUDOWLANA

SKALA:

1:50

DATA:

wrzesień 2014r.

PRAWA AUTORSKIE ZASTRZEŻONE

Przedmiotowy projekt/utwór architektoniczny jest chroniony prawem autorskim zgodnie z art. 1 i następne Ustawy o Prawie Autorskim i Prawach Pokrewnych z dnia 4 lutego 1994 roku (Dz.U. nr 24 poz.83 z 23 lutego 1994 r.)