


ELEWACJA FRONTOWA
północna

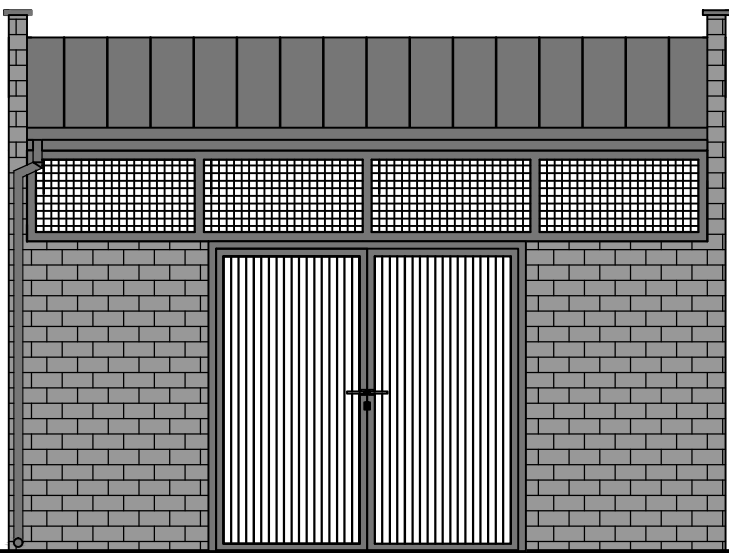

PRACOWNIA PROJEKTOWANIA
BUDOWNICTWA I NADZORU
BUDOWLANEGO
NIP: 874-154-18-22, Regon 340825237
ul. Podgórna 30, 87-300 Brodnica, tel: 0-696-375-410

Investor / Adres

GMINA PŁOCK
Al. Stary Rynek 1
09-400 Płock

Projekt / Obiekt

**PRZEBUDOWA I REMONT
MIEJSKIEGO PRZEDSZKOLA NR 6**

Adres inwestycji

ul Łączniczek 14, 09-400 Płock, dz. nr: 293/17

Rysunek / Temat / Treść

Śmietnik - Elewacja Frontowa

Projektant

mgr inż. **Lukasz Lisiński**
upr. bud. nr KUP/0003/POOK/12
nr KPOIB KUP/BO/193/10

Sprawdzający

inż. **Andrzej Kiryłuk**
upr. bud. nr ABT-07/13/8/2000
nr KPOIB KUP/BO/344502

Asystent

tech. bud. **Hubert Kostański**

Plan:

Projekt wykonawczy

Branda:

BUDOWLANA

SKALA:

1:50


DATA:

styczeń 2015r.

PRAWA AUTORSKIE ZASTRZEŻONE
Przedmiotowy projekt/utwór architektoniczny jest chroniony prawem autorskim zgodnie z art. 1 i następnymi Ustawy o Prawie Autorskim i Prawach Pokrewnych z dnia 4 lutego 1994 roku (Dz.U. nr 24 poz.83 z 23 lutego 1994 r.)

Lp.	Element	Materiał, cechy charakterystyczne
1.	Rynny, rury spustowe	blacha stalowa powlekana w kolorze grafitowym matowym
2.	Parapety zewnętrzne	blacha stalowa powlekana w kolorze grafitowym matowym
3.	Obróbki blacharskie	blacha stalowa powlekana w kolorze grafitowym matowym
4.	Pokrycie dachu	blacha płaska w kolorze grafitowym matowym
5.	Ściany	cegła klinkierowa elewacyjna pełna w kolorze grafitowym w fugę w kolorze grafitowym
6.	Stolarka / ślusarka	Metalowa malowana w kolorze grafitowym
7.	Stolarka drzwiowa zewnętrzna	Metalowa malowana w kolorze grafitowym

ELEWACJA TYLNA
południowa

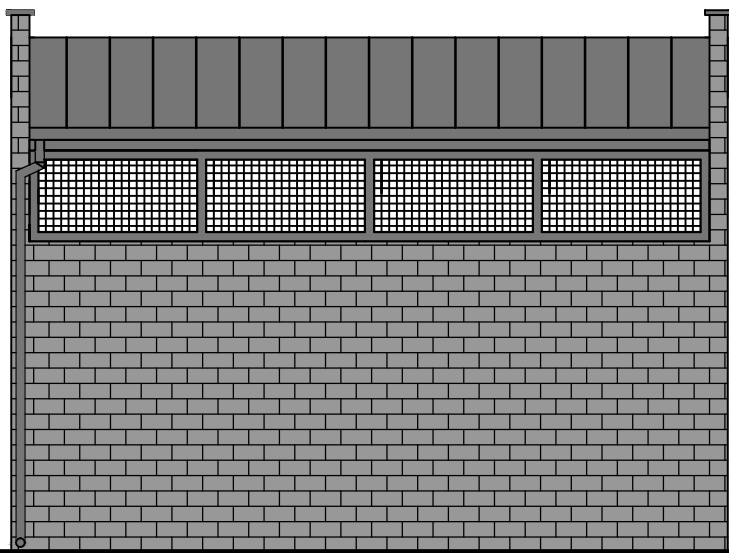

PRACOWNIA PROJEKTOWANIA
BUDOWNICTWA I NADZORU
BUDOWLANEGO
NIP: 874-154-18-22, Regon 340825237
ul. Podgórna 30, 87-300 Brodnica, tel: 0-696-375-410

Investor / Adres

GMINA PŁOCK
Al. Stary Rynek 1
09-400 Płock

Projekt / Obiekt

**PRZEBUDOWA I REMONT
MIEJSKIEGO PRZEDSZKOLA NR 6**

Adres inwestycji

ul Łączniczek 14, 09-400 Płock, dz. nr: 293/17

Rysunek / Temat / Treść

Śmietnik - Elewacja Tylna

Projektant

mgr inż. **Lukasz Lisiński**
upr. bud. nr KUP/0003/POOK/12
nr KPOIB KUP/BO/193/10

Sprawdzający

inż. **Andrzej Kiryłuk**
upr. bud. nr ABT-07/13/8/2000
nr KPOIB KUP/BO/344502

Asystent

tech. bud. **Hubert Kostański**

Plan:

Projekt wykonawczy

Branda:

BUDOWLANA

SKALA:

1:50


DATA:

styczeń 2015r.

PRAWA AUTORSKIE ZASTRZEŻONE
Przedmiotowy projekt/utwór architektoniczny jest chroniony prawem autorskim zgodnie z art. 1 i następnymi Ustawy o Prawie Autorskim i Prawach Pokrewnych z dnia 4 lutego 1994 roku (Dz.U. nr 24 poz.83 z 23 lutego 1994 r.)

Lp.	Element	Materiał, cechy charakterystyczne
1.	Rynny, rury spustowe	blacha stalowa powlekana w kolorze grafitowym matowym
2.	Parapety zewnętrzne	blacha stalowa powlekana w kolorze grafitowym matowym
3.	Obróbki blacharskie	blacha stalowa powlekana w kolorze grafitowym matowym
4.	Pokrycie dachu	blacha płaska w kolorze grafitowym matowym
5.	Ściany	cegła klinkierowa elewacyjna pełna w kolorze grafitowym w fugę w kolorze grafitowym
6.	Stolarka / ślusarka	Metalowa malowana w kolorze grafitowym
7.	Stolarka drzwiowa zewnętrzna	Metalowa malowana w kolorze grafitowym

ELEWACJA BOCZNA 1
wschodnia

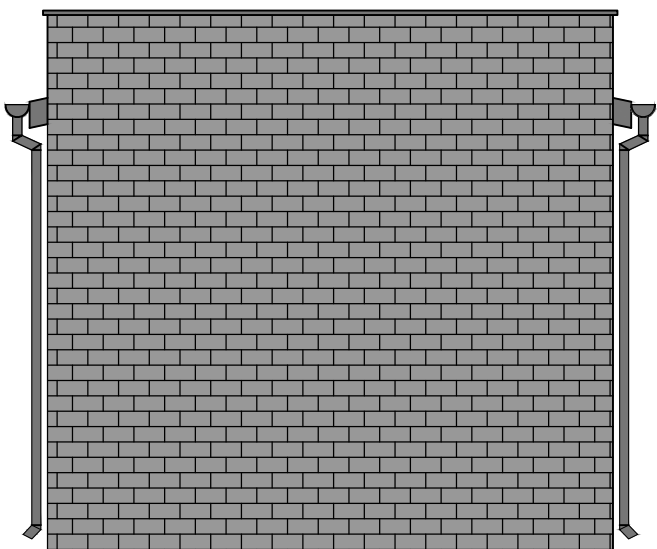

PRACOWNIA PROJEKTOWANIA
BUDOWNICTWA I NADZORU
BUDOWLANEGO
NIP: 874-154-18-22, Regon 340825237
ul. Podgórna 30, 87-300 Brodnica, tel: 0-696-375-410

Investor / Adres

GMINA PŁOCK
Al. Stary Rynek 1
09-400 Płock

Projekt / Obiekt

**PRZEBUDOWA I REMONT
MIEJSKIEGO PRZEDSZKOLA NR 6**

Adres inwestycji

ul Łączniczek 14, 09-400 Płock, dz. nr: 293/17

Rysunek / Temat / Treść

Śmietnik - Elewacja Boczna 1

Projektant

mgr inż. **Lukasz Lisiński**
upr. bud. nr KUP/0003/POOK/12
nr KPOIB KUP/BO/193/10

Sprawdzający

inż. **Andrzej Kiryłuk**
upr. bud. nr ABT-07/13/8/2000
nr KPOIB KUP/BO/344502

Asystent

tech. bud. **Hubert Kostański**

Plan:

Projekt wykonawczy

Branda:

BUDOWLANA

SKALA:

1:50


DATA:

styczeń 2015r.

PRAWA AUTORSKIE ZASTRZEŻONE
Przedmiotowy projekt/utwór architektoniczny jest chroniony prawem autorskim zgodnie z art. 1 i następnymi Ustawy o Prawie Autorskim i Prawach Pokrewnych z dnia 4 lutego 1994 roku (Dz.U. nr 24 poz.83 z 23 lutego 1994 r.)

Lp.	Element	Materiał, cechy charakterystyczne
1.	Rynny, rury spustowe	blacha stalowa powlekana w kolorze grafitowym matowym
2.	Parapety zewnętrzne	blacha stalowa powlekana w kolorze grafitowym matowym
3.	Obróbki blacharskie	blacha stalowa powlekana w kolorze grafitowym matowym
4.	Pokrycie dachu	blacha płaska w kolorze grafitowym matowym
5.	Ściany	cegła klinkierowa elewacyjna pełna w kolorze grafitowym w fugę w kolorze grafitowym
6.	Stolarka / ślusarka	Metalowa malowana w kolorze grafitowym
7.	Stolarka drzwiowa zewnętrzna	Metalowa malowana w kolorze grafitowym

ELEWACJA BOCZNA 2
zachodnia

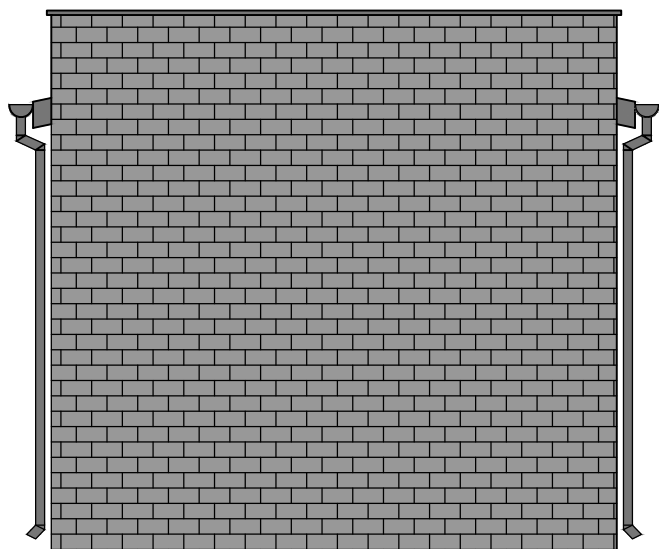

PRACOWNIA PROJEKTOWANIA
BUDOWNICTWA I NADZORU
BUDOWLANEGO
NIP: 874-154-18-22, Regon 340825237
ul. Podgórna 30, 87-300 Brodnica, tel: 0-696-375-410

Investor / Adres

GMINA PŁOCK
Al. Stary Rynek 1
09-400 Płock

Projekt / Obiekt

**PRZEBUDOWA I REMONT
MIEJSKIEGO PRZEDSZKOLA NR 6**

Adres inwestycji

ul Łączniczek 14, 09-400 Płock, dz. nr: 293/17

Rysunek / Temat / Treść

Śmietnik - Elewacja Boczna 2

Projektant

mgr inż. **Lukasz Lisiński**
upr. bud. nr KUP/0003/POOK/12
nr KPOIB KUP/BO/193/10

Sprawdzający

inż. **Andrzej Kiryłuk**
upr. bud. nr ABT-07/13/8/2000
nr KPOIB KUP/BO/344502

Asystent

tech. bud. **Hubert Kostański**

Plan:

Projekt wykonawczy

Branda:

BUDOWLANA

SKALA:

1:50

DATA:

styczeń 2015r.

PRAWA AUTORSKIE ZASTRZEŻONE
Przedmiotowy projekt/utwór architektoniczny jest chroniony prawem autorskim zgodnie z art. 1 i następnymi Ustawy o Prawie Autorskim i Prawach Pokrewnych z dnia 4 lutego 1994 roku (Dz.U. nr 24 poz.83 z 23 lutego 1994 r.)

Lp.	Element	Materiał, cechy charakterystyczne
1.	Rynny, rury spustowe	blacha stalowa powlekana w kolorze grafitowym matowym
2.	Parapety zewnętrzne	blacha stalowa powlekana w kolorze grafitowym matowym
3.	Obróbki blacharskie	blacha stalowa powlekana w kolorze grafitowym matowym
4.	Pokrycie dachu	blacha płaska w kolorze grafitowym matowym
5.	Ściany	cegła klinkierowa elewacyjna pełna w kolorze grafitowym w fugę w kolorze grafitowym
6.	Stolarka / ślusarka	Metalowa malowana w kolorze grafitowym
7.	Stolarka drzwiowa zewnętrzna	Metalowa malowana w kolorze grafitowym