


Przekrój przez piaskownicę

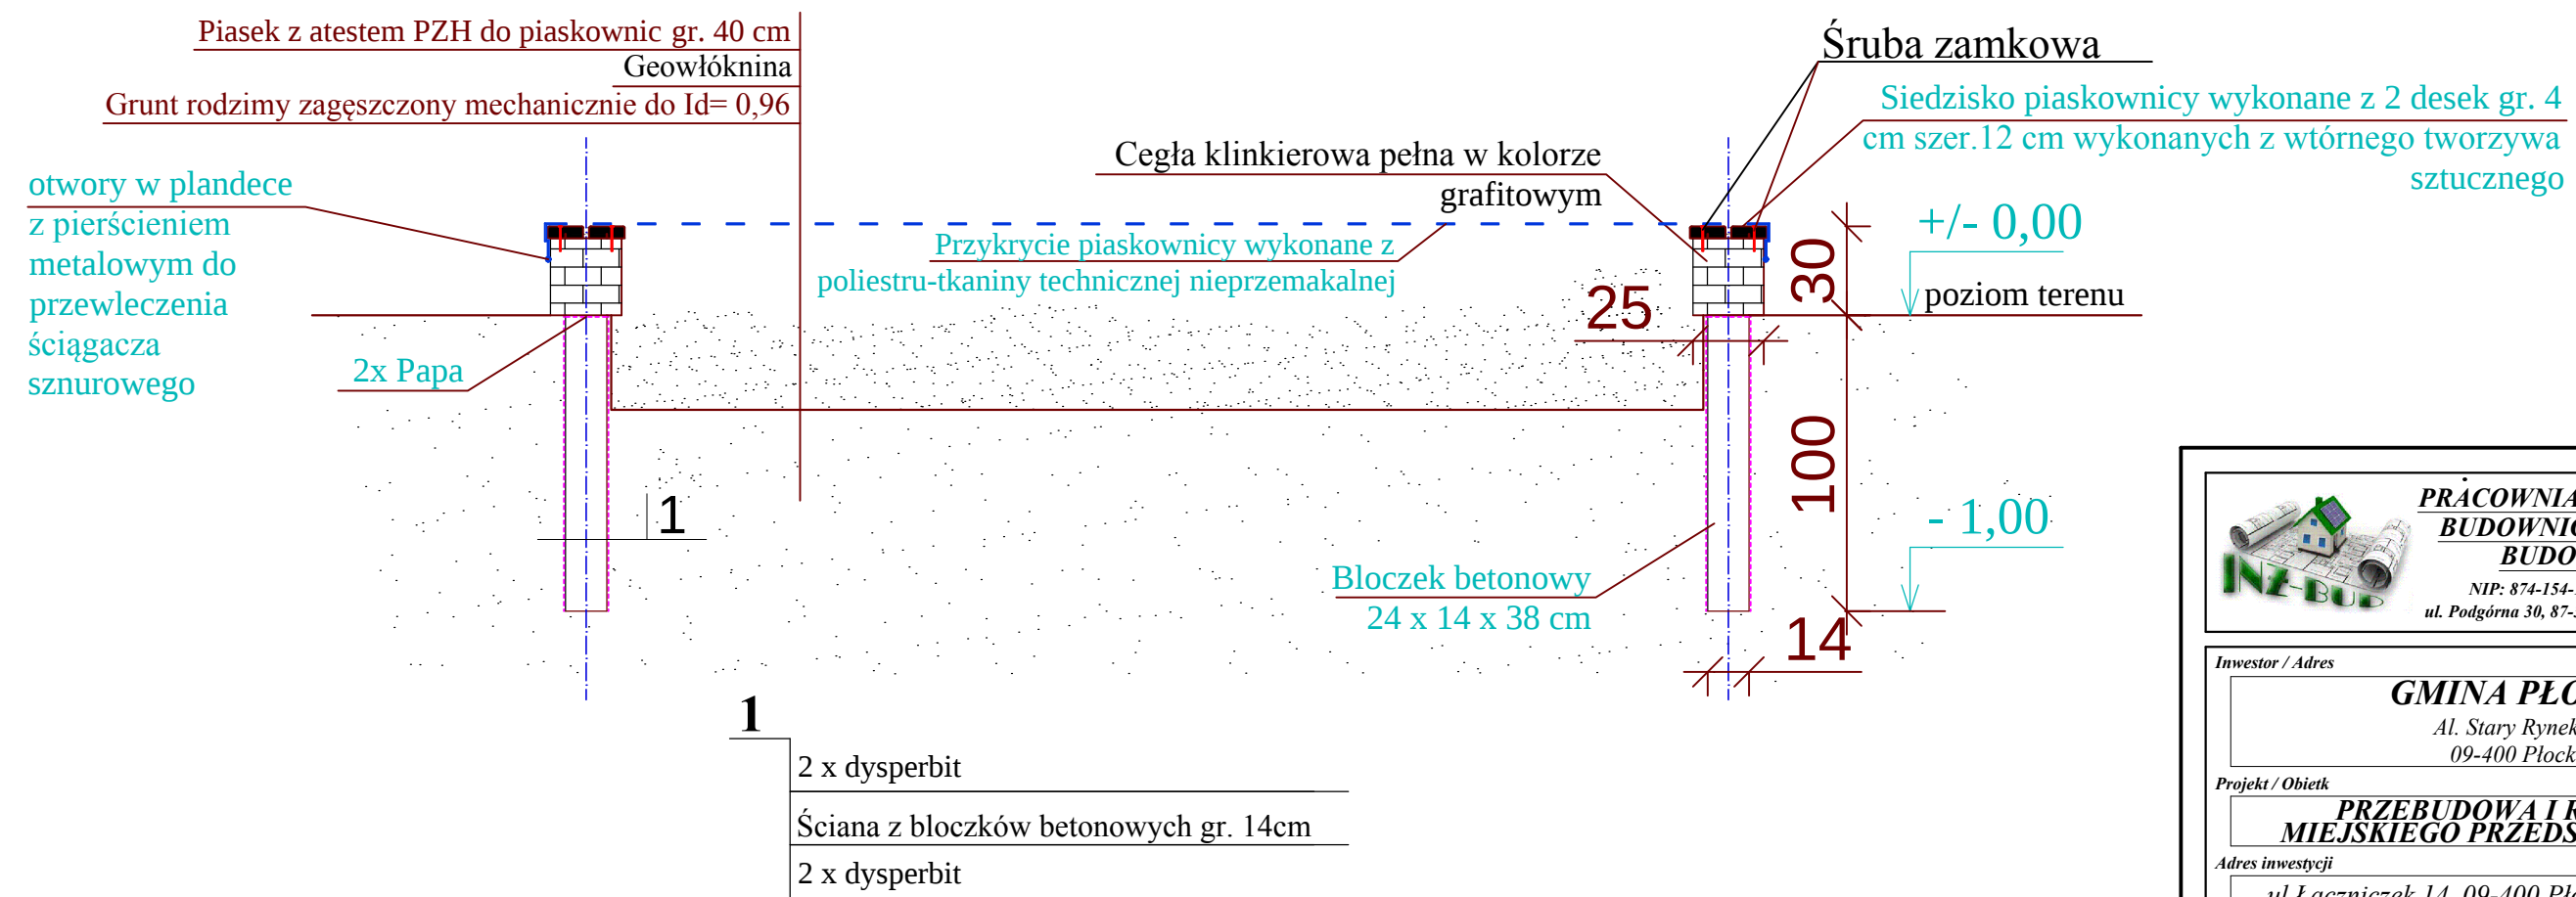



**PRACOWNIA PROJEKTOWANIA
BUDOWNICTWA I NADZORU
BUDOWLANEGO**
NIP: 874-154-18-22, Regon 340825237
ul. Podgórna 30, 87-300 Brodnica, tel: 0-696-375-410

Inwestor / Adres

GMINA PŁOCK
Al. Stary Rynek 1
09-400 Płock

Projekt / Obiett

**PRZEBUDOWA I REMONT
MIEJSKIEGO PRZEDSZKOLA NR 6**

Adres inwestycji

ul Łączniczek 14, 09-400 Płock, dz. nr: 293/17

Rysunek / Temat / Treść

Piaskownica - przekrój A-A

Projektant

mgr inż.	Łukasz Lisiński upr. bud. nr KUP/0003/POOK/12 nr KPOIB KUP/BO/0193/10
----------	--

Sprawdzający

inż.	Andrzej Kiryluk upr. bud. nr ABIT-OT/7131/8/2000 nr KPOIB KUP/BO/3445/02
------	---

Asystent

tech. bud.	Hubert Kostański
------------	-------------------------

Faza:	Branża:	SKALA:	DATA:
Projekt wykonawczy	BUDOWLANA	1:25	styczeń 2015r.

PRAWA AUTORSKIE ZASTRZEŻONE
Przedmiotowy projekt/utwór architektoniczny jest chroniony prawem autorskim zgodnie z art. 1 i następnymi Ustawy o Prawie Autorskim i Prawach Pokrewnych z dnia 4 lutego 1994 roku (Dz.U. nr 24 poz.83 z 23 lutego 1994 r.)