


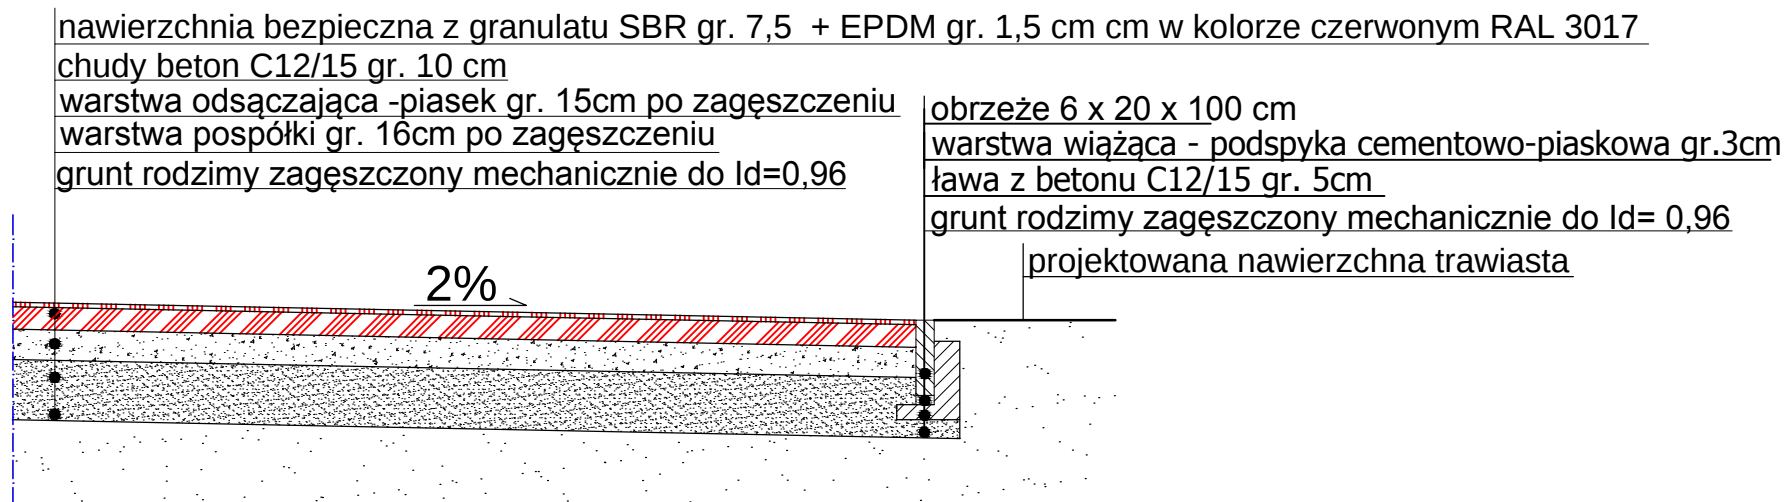

PRZEKRÓJ PRZEZ NAWIERZCHNIĘ POLIURETANOWĄ



**PRACOWNIA PROJEKTOWANIA
BUDOWNICTWA I NADZORU
BUDOWLANEGO**
NIP: 874-1541823, Regon 340823237
ul. Podgórzna 30, 87-300 Brodnica, tel. 0-696-375-410

Investor / Adres

GINNA PŁOCK
Al. Stary Rynek 1
09-400 Płock

Projekt / Obiekt

**PRZEBUDOWA I REMONT
MIEJSKIEGO PRZEDSZKOLA NR 6**

Adres inwestycji

ul. Łączniczerek 14, 09-400 Płock, dz. nr: 293/17

Rysunek / Temat / Treść

Plac zabaw - przekrój przez nawierzchnię

Projektant

Lukasz Lisński
mgr inż.
wp. bud. nr KJ.0003.000K/12
wp. KPOIB KJ.00.0103.10

Stronę zdjęcia

Andrzej Kryluk
inż.
wp. bud. nr KJ.00.01.03.000
wp. KPOIB KJ.00.01.03.000

Autent

Hubert Kosiński
tech. bud.

Faza

Projekt wykonawczy

Budowlana

SKALA:

1:25

DATA:

styczeń 2015r.

PRAWA AUTORSKIE ZASTRZEŻONE

Przedmiotowy projekt/ówi architektoniczny jest chroniony prawem autorskim zgodnie z art. 17 ustawy o Prawie Autorskim i Prawach Powiązanych z dnia 4 lutego 1994 roku (Dz.U. nr 24, poz. 83 i 23, zm. 159413)