



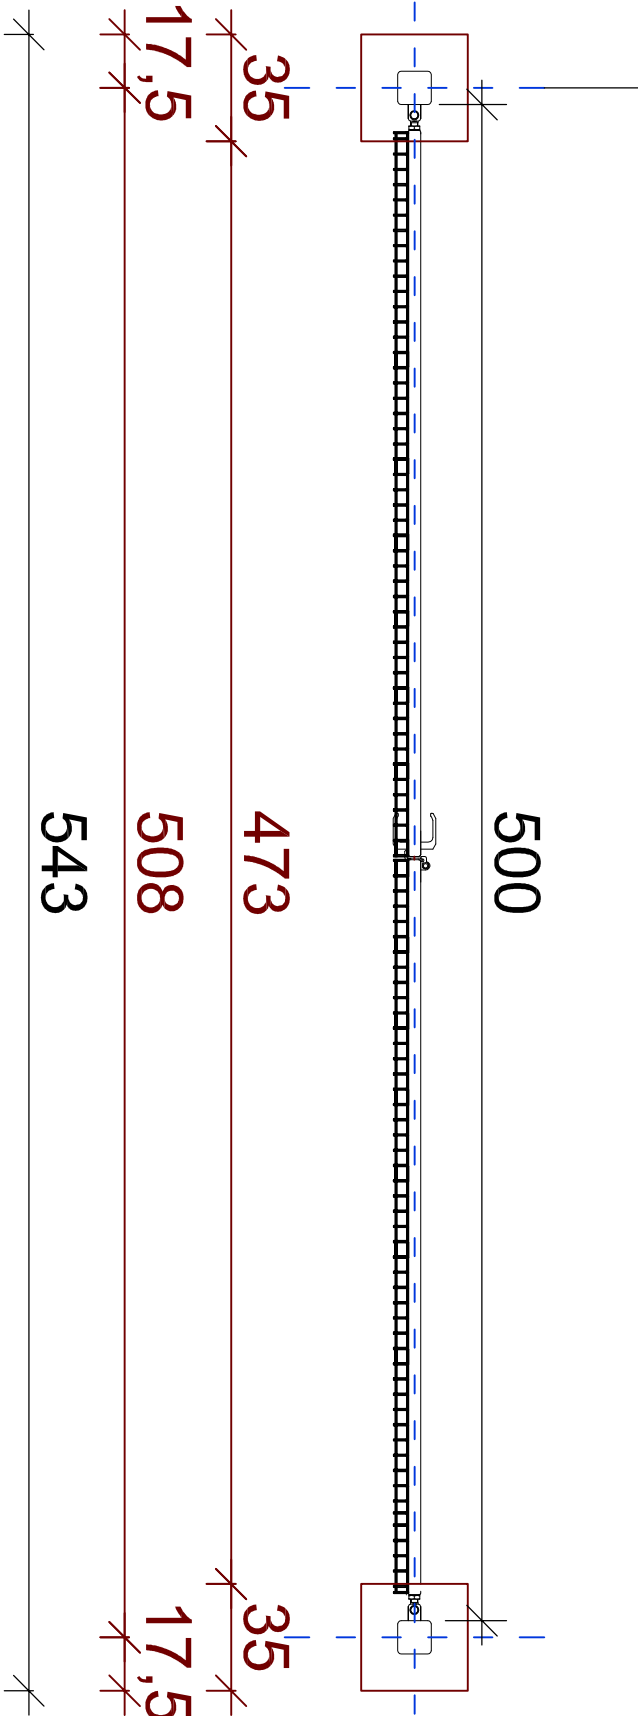

Brama z zestawem zawiasowo zamkowym
Brama z blokadą otwierania ogrodzenia na zawn  t  z
Elementy konstrukcji bramy zgodnie z doбором element  w
producenta ogrodzenia panelowego

1	**kostka betonowa szara cegielka gr. 8cm podsy��pka cementowo-piaskowa gr. 3cm w stosunku 1:4 podbudowa zasadnicza z kruszywa łamanego twardego stabilizowanego mechanicznie: - gr. 10 cm o frakcji kruszywa 0-31,5mm po zagęszczeniu (war. g��rna) - gr. 15 cm o frakcji kruszywa 0-63 mm po zagęszczeniu (war.dolna) warstwa ods��czaj��ca z piasku gr. 40cm, o wska��zniku k>8m/s i wska��zniku CBR 25% grunt rodzimy zagęszczony mechanicznie do ld= 0,96
---	---

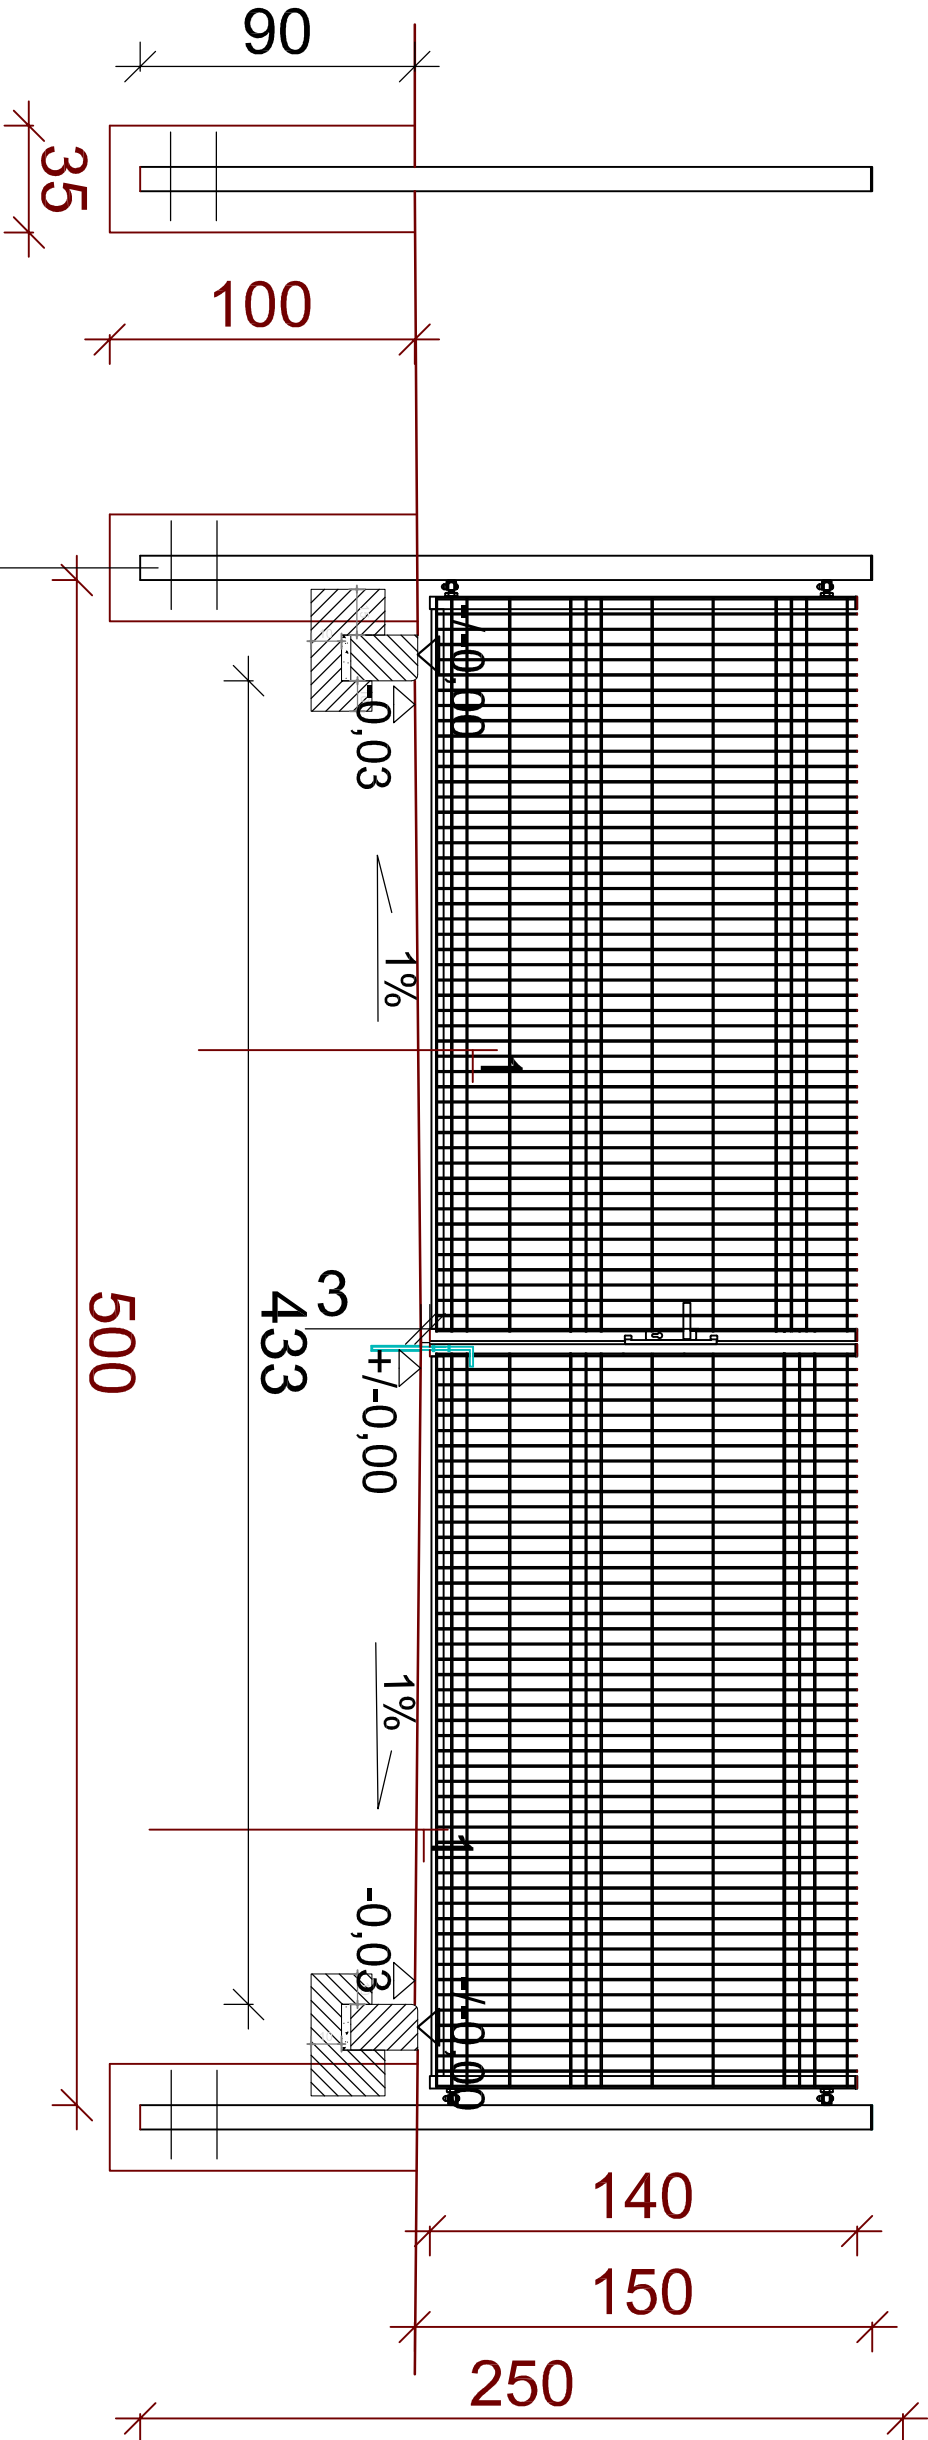

PRACOWNIA PROJEKTOWANIA
BUDOWNICTWA I NADZORU
BUDOWLANEGO
NIP: 874154418-22, Regon 340825237
ul. Podgórzna 30, 87-300 Brodnica, tel: 0-696-375-410

Investor / Adres

GMINA PŁOCK
Al. Stary Rynek 1
09-400 Plock

Projekt / Obiekt

PRZEBUDOWA I REMONT
MIEJSKIEGO PRZEDSZKOLA NR 6

Adres inwestycji

ul Łączniczек 14, 09-400 Plock, dz. nr: 293/17

Rysunek / Temat / Treść

Ogrodzenie panelowe - Brama

Projektant

mgr inż. **Lukasz Lisieński**
upr. bud. nr KCU/0003/PROCK/12
nr KPOIIB KUP/BO/0195/10

Spawalnica

inż. **Andrzej Kierpik**
upr. bud. nr DAP/07131/8.2000
nr KPOIIB KUP/BO/3445/02

Asystent

tech. bud. **Hubert Kosiński**

Facia:

Projekt wykonawczy

Brutto:

BUDOWLANA

SKALA:

1:25

DATA:

Styczeń 2015r.

PRAWA AUTORSKIE ZASTRZEŻONE

Przedmiotowy projekt/autor architektoniczny jest chroniony prawem autorskim zgodnie z art. 1 i nast  pnie Ustawy o Prawie Autorskim i Prawach Pokrewnych z dnia 4 lutego 1994 roku (Dz.U. nr 24 poz.83 z 23 lutego 1994 r.)