


UWAGA: KOLOR OGRODZENIA USTALIĆ Z INWESTOREM,
PROJEKTANT PROPONUJE ZIELONY

Furtka z zestawem zawiasowo zamkowym

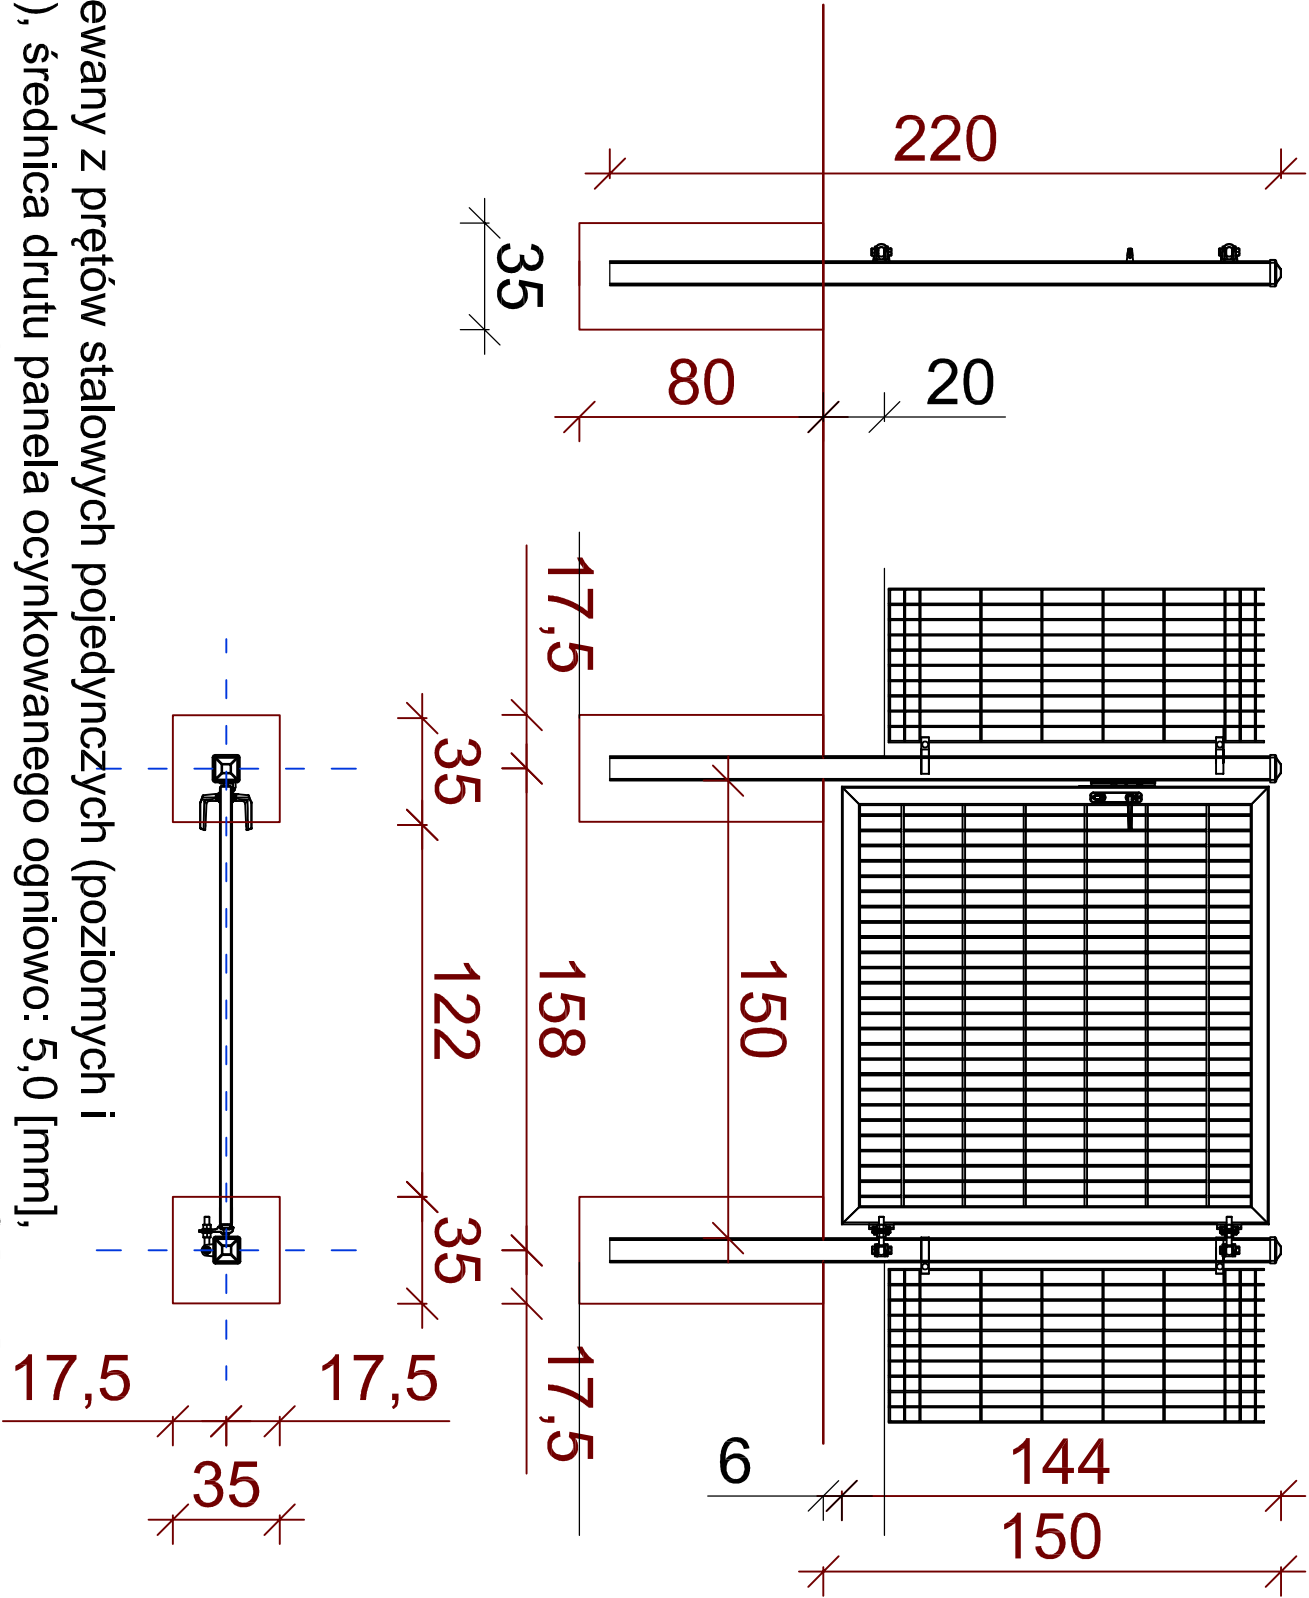

Panel grzewany z prętów stalowych pojedynczych (poziomych i pionowych), średnica drutu panela ocynkowanego ogniowo: 5,0 [mm], średnica drutu panela ocynkowanego i powleczonego poliesterowo: 5,0 [mm]. Dzięki przebiegiom zachowuje sztywność i nie wymaga dodatkowego usztywnienia.

Wymiar oczek prostych: 50 x 200 [mm].
Wymiar oczek małych: 50 x 50 [mm].
Szerokość panela: 2500 [mm].
Zakończenie od góry drutami pionowymi o długości 30 [mm].
Wysokość panela dostosowana do wysokości furtki.



PRACOWNIA PROJEKTOWANIA
BUDOWNICTWA I NADZORU
BUDOWLANEGO
NIP: 874154418-22, Regon 340825237
ul. Podgórzna 30, 87-300 Brodnica, tel: 0-696-375-410

Investor / Adres

GMINA PŁOCK
Al. Stary Rynek 1
09-400 Płock

Projekt / Obiekt

PRZEBUDOWA I REMONT
MIEJSKIEGO PRZEDSZKOLA NR 6

Adres inwestycji

ul Łączniczек 14, 09-400 Płock, dz. nr: 293/17

Rysunek / Temat / Treść

Ogrózenie panelowe - furtka

Projektant

mgr inż. **Lukasz Lisieński**
upr. bud. nr KCU/9003/PDOK/12
nr KPO/18 KUP/BO/0195/10

Suprowadzający

inż. **Andrzej Kierpłuk**
upr. bud. nr ADP/07131/8-2000
nr KPO/18 KUP/BO-3445/02

Asystent

tech. bud. **Hubert Kosiński**

Facat:

Brano: **BUDOWLANA**

SKALA:

1:25
SYCZEŃ 2015r.

PRAWA AUTORSKIE ZASTRZEŻONE

Przedmiotowy projekt/autor architektoniczny jest chroniony prawem autorskim zgodnie z art. 1 i następnymi Ustawy o Prawie Autorskim i Prawach Pokrewnych z dnia 4 lutego 1994 roku (Dz.U. nr 24 poz.83 z 23 lutego 1994 r.)