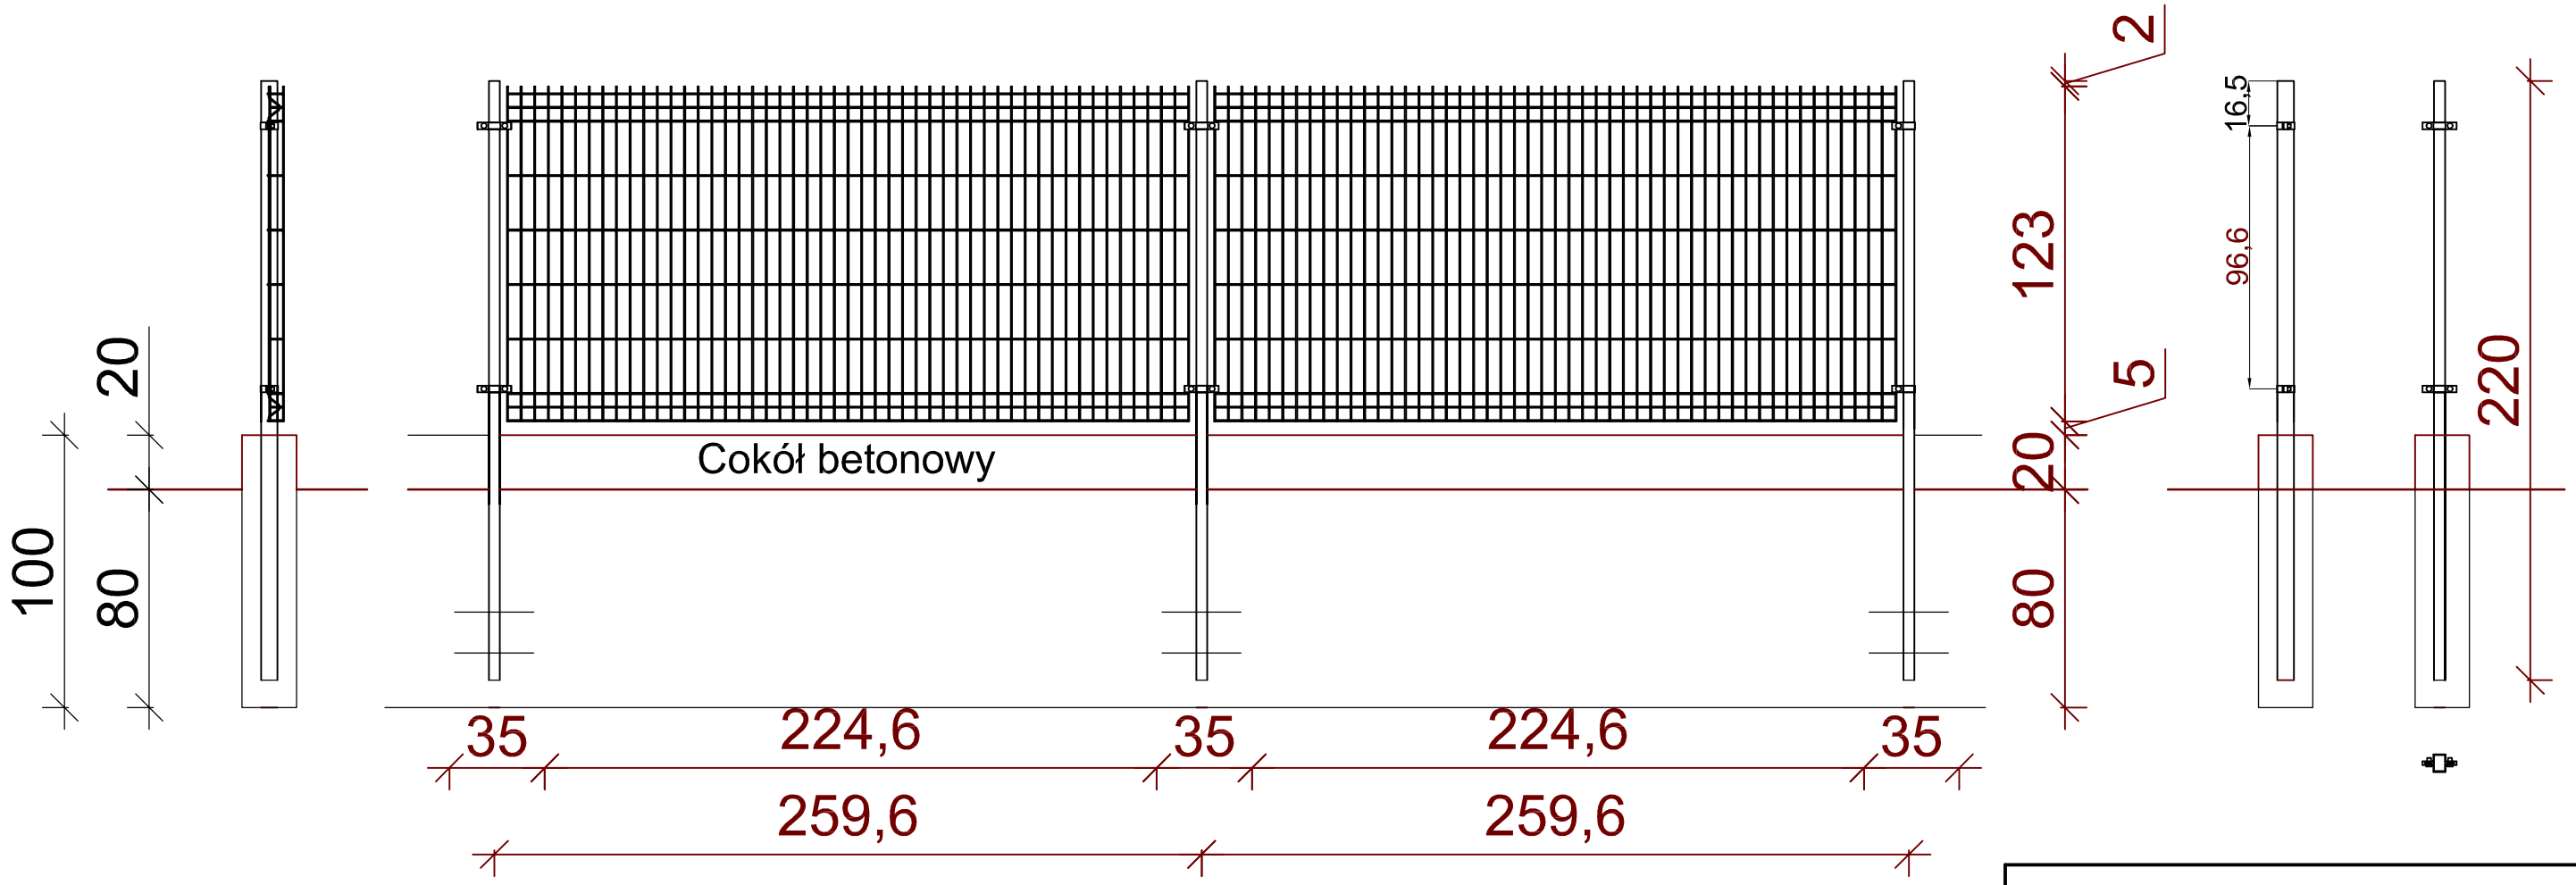

UWAGA: KOLOR OGRODZENIA USTALIĆ Z INWESTOREM, PROJEKTANT PROPONUJE ZIELONY

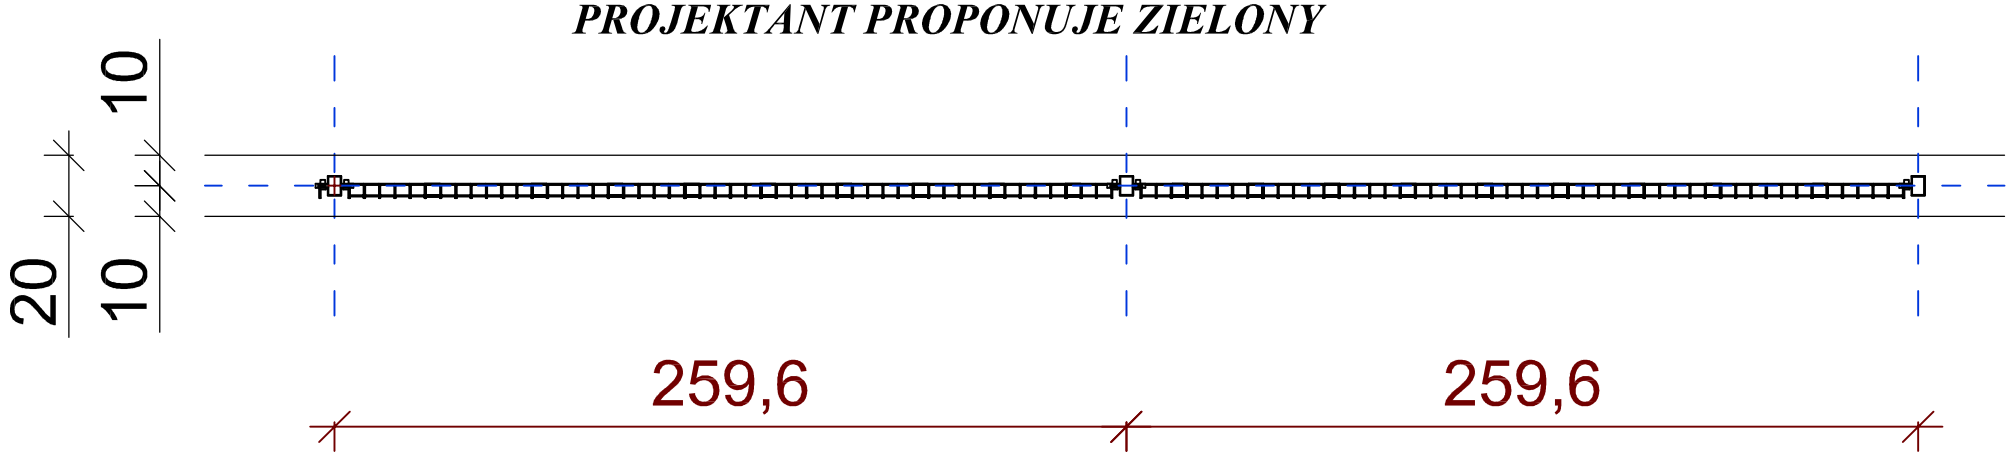

Panel zgrzewany z prętów stalowych pojedynczych (poziomych i pionowych), średnica drutu panela ocynkowanego ogniowo: 5,0 [mm], średnica drutu panela ocynkowanego i powleczonego poliestrowo: 5,0 [mm]. Dzięki przegięciom zachowuje sztywność i nie wymaga dodatkowego usztywnienia.

Wymiar oczek prostych: 50 x 200 [mm].
Wymiar oczek małych: 50 x 50 [mm].
Szerokość panela: 2500 [mm].
Zakończenie od góry drutami pionowymi o długości 30 [mm].
Wysokość panela 1230 [mm].

Przekrój słupa 60x40. Montaż panela za pomocą dwudzielnych prostokątnych obejm. Kompletne akcesoria montażowe z elementami ze stali nierdzewnej.

PRACOWNIA PROJEKTOWANIA BUDOWNICTWA I NADZORU BUDOWLANEGO
NIP: 874-154-18-22, Regon 340825237
ul. Podgórna 30, 87-300 Brodnica, tel: 0-696-375-410

Inwestor / Adres
GMINA PŁOCK
Al. Stary Rynek 1
09-400 Płock

Projekt / Obiekt
PRZEBUDOWA I REMONT MIEJSKIEGO PRZEDSZKOLA NR 6

Adres inwestycji
ul Łączniczek 14, 09-400 Płock, dz. nr: 293/17

Rysunek / Temat / Treść
Ogrodzenie panelowe - rozwienięcie

Projektant
mgr inż. **Łukasz Lisiński** upr. bud. nr KUP/0003/POOK/12 nr KPOIIB KUP/BO/0193/10

Sprawdzający
inż. **Andrzej Kiryluk** upr. bud. nr ABIT-OI/7131/8/2000 nr KPOIIB KUP/BO/3445/02

Asystent
tech. bud. **Hubert Kostański**

Faza:	Branża:	SKALA:	DATA:
Projekt wykonawczy	BUDOWLANA	1:25	styczeń 2015r.

PRAWA AUTORSKIE ZASTRZEŻONE
Przedmiotowy projekt/utwór architektoniczny jest chroniony prawem autorskim zgodnie z art. i następne Ustawy o Prawie Autorskim i Prawach Pokrewnych z dnia 4 lutego 1994 roku (Dz.U. nr 24 poz.83 z 23 lutego 1994 r.)