


- Ogrodzenie panelowe wysokości 123 cm z cokołem wysokości 20 cm

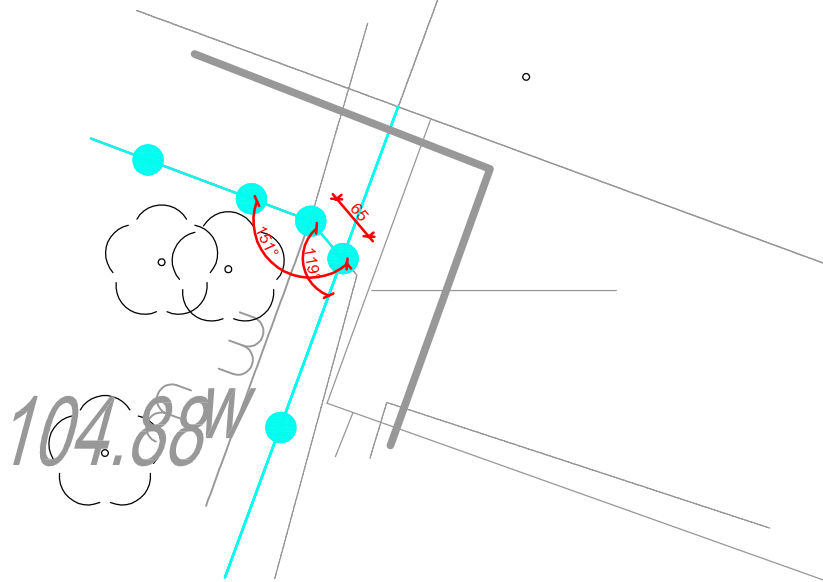

Zagospodarowanie - Szczegół "A"



**PRACOWNIA PROJEKTOWANIA
BUDOWNICTWA I NADZORU
BUDOWLANEGO**

NIP: 874-154-18-22, Regon 340825237
ul. Podgórna 30, 87-300 Brodnica, tel: 0-696-375-410

Investor / Adres

GMINA PŁOCK

Al. Stary Rynek 1
09-400 Płock

Projekt / Obiekt

PRZEBUDOWA

MIEJSKIEGO PRZEDSZKOLA NR 6

Adres inwestycji

ul Łączniczek 14, 09-400 Płock, dz. nr: 293/17, 293/162

Rysunek / Temat / Treść

Zagospodarowanie - Szczegół "A"

Projektant

Imię i Nazwisko

Podpis i pieczęć

mgr inż.

Łukasz Lisiński

upr. bud. nr KUP/0003/POOK/12
nr KPOIB KUP/BO/0193/10

Sprawdzający

inż.

Andrzej Kiryluk

upr. bud. nr ABIT-017/131/8/2000
nr KPOIB KUP/BO/3445/02

Asystent

tech.bud

Hubert Kostański

Faza:

Projekt wykonawczy

Branża:

BUDOWLANA

SKALA:

1:100

DATA:

Styczeń 2015r.

PRAWA AUTORSKIE ZASTRZEŻONE

Przedmiotowy projekt/utwór architektoniczny jest chroniony prawem autorskim zgodnie z art. 1 i następnymi Ustawy o Prawie Autorskim i Prawach Pokrewnych z dnia 4 lutego 1994 roku (Dz.U. nr 24 poz.83 z 23 lutego 1994 r.)