


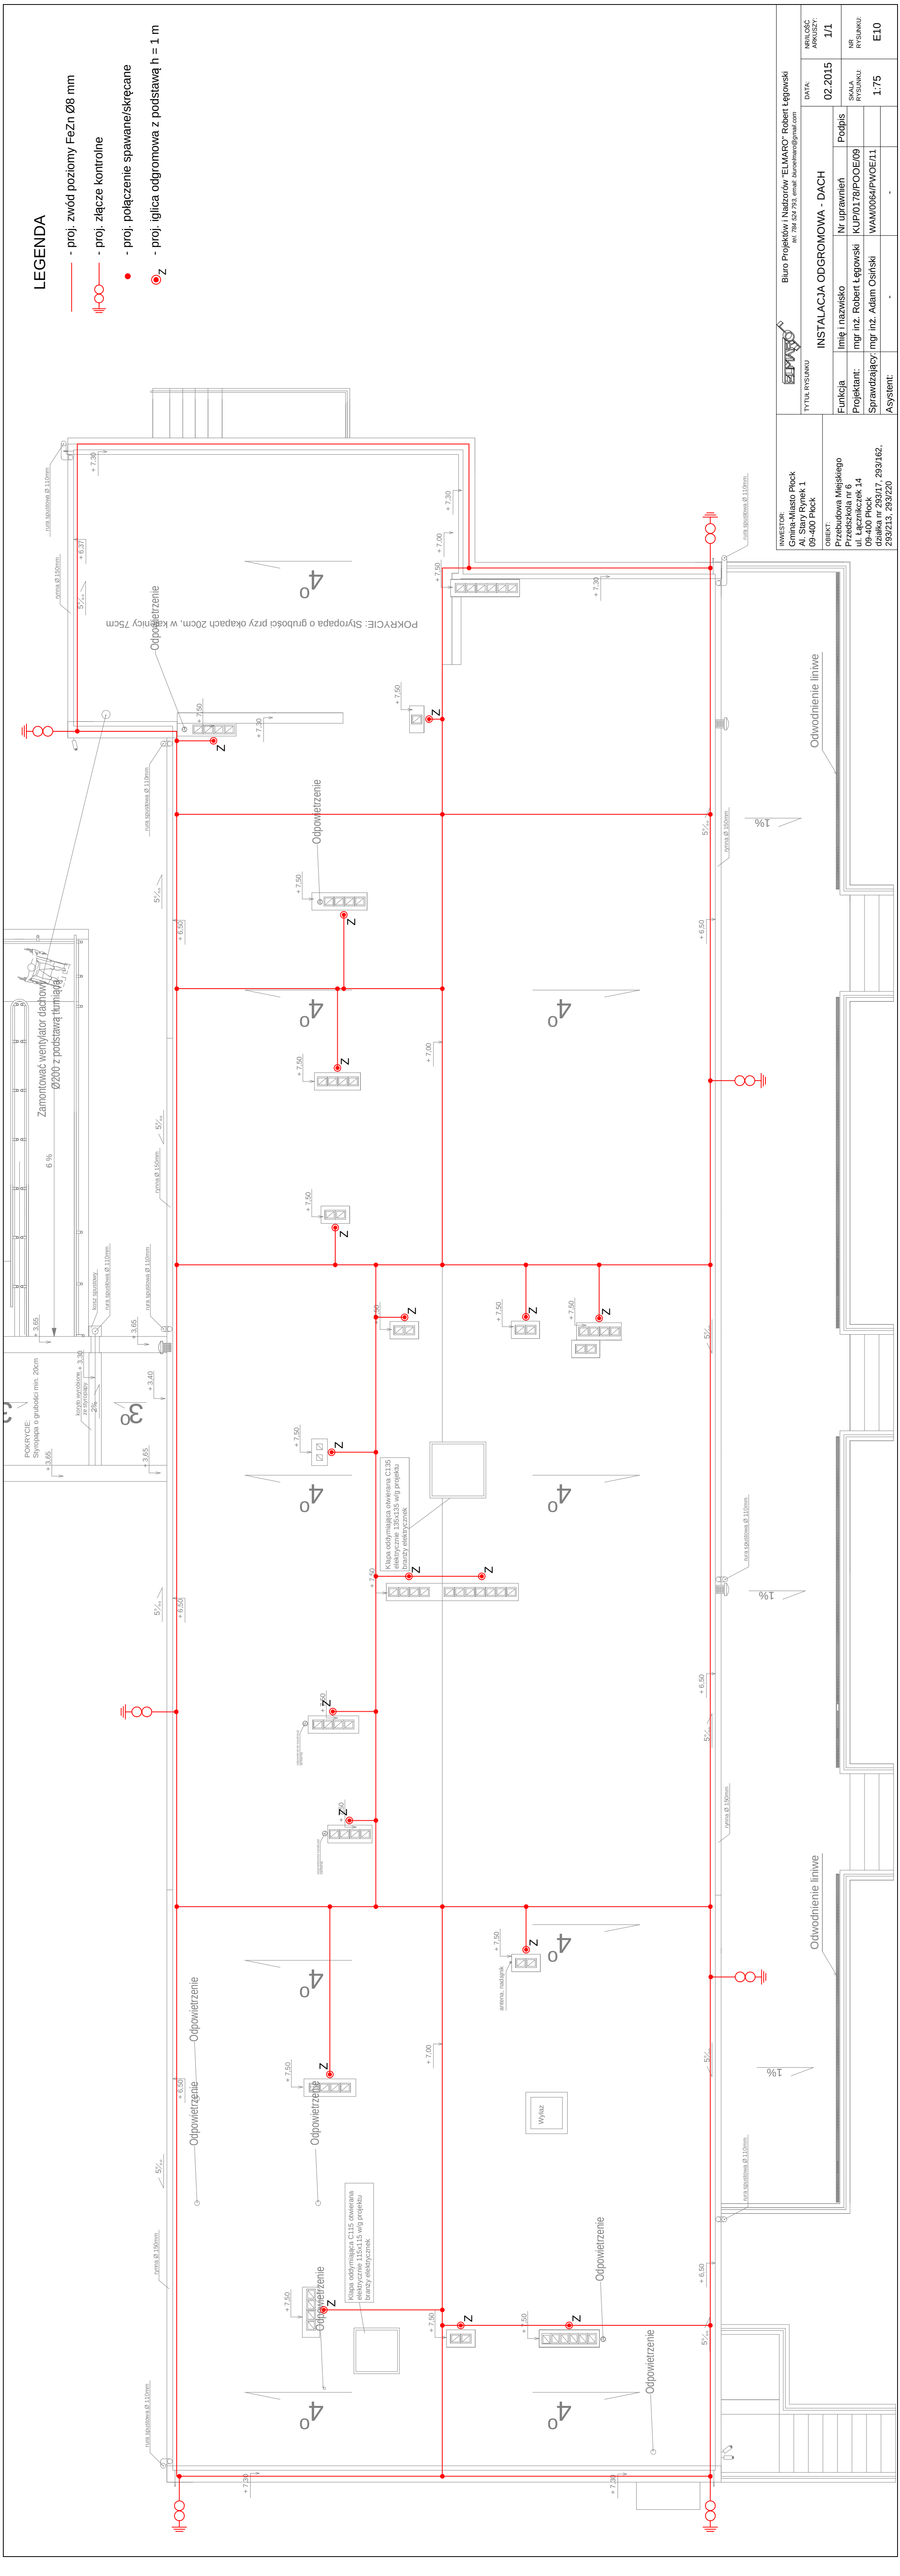

LEGENDA

- proj. zwód poziomy FeZn Ø8 mm
- proj. złącze kontrolne
- proj. połączenie spawane/skręcane
- proj. iglica odgromowa z podstawą h = 1 m

	Biuro Projektów i Nadzorów "ELMARO" Robert Łęgowski ul. 794 524 792 e-mail: biuro@elmaro.pl			DATA:		NR DOK. ARKUSZY:	
	INSTRUMENTALNA ODGROMOWA - DACH			02.2015		1/1	
INWESTOR: Gmina-Miasto Płock Al. Stary Rynek 1 09-400 Płock		OBJEKT: Przebudowa Miejskiego Przedszkola nr 6 ul. Łącznikowa 14 09-400 Płock działka nr 293/17, 293/162, 293/213, 293/220		Funkcja	Imię i nazwisko	Nr uprawnień	Podpis
				Projektant:	mgr inż. Robert Łęgowski	KUP/0178/PWOE/09	
				Sprawdzający:	mgr inż. Adam Osieński	WAM/0064/PWOE/11	
				Asystent:			
						1.75	E10